


VÝSTAVBA POLNÍCH CEST HC 1a, VC 2, VC 3 A DC 23 V k.ú. VLASTIBOŘ U ŽELEZNÉHO BRODU

SO 101 POLNÍ CESTA HC 1a
SO 102 POLNÍ CESTA VC 2
SO 103 POLNÍ CESTA VC 3
SO 104 POLNÍ CESTA DC 23

SITUAČNÍ VÝKRES ŠIRŠÍCH VZTAHŮ

M 1 : 10 000

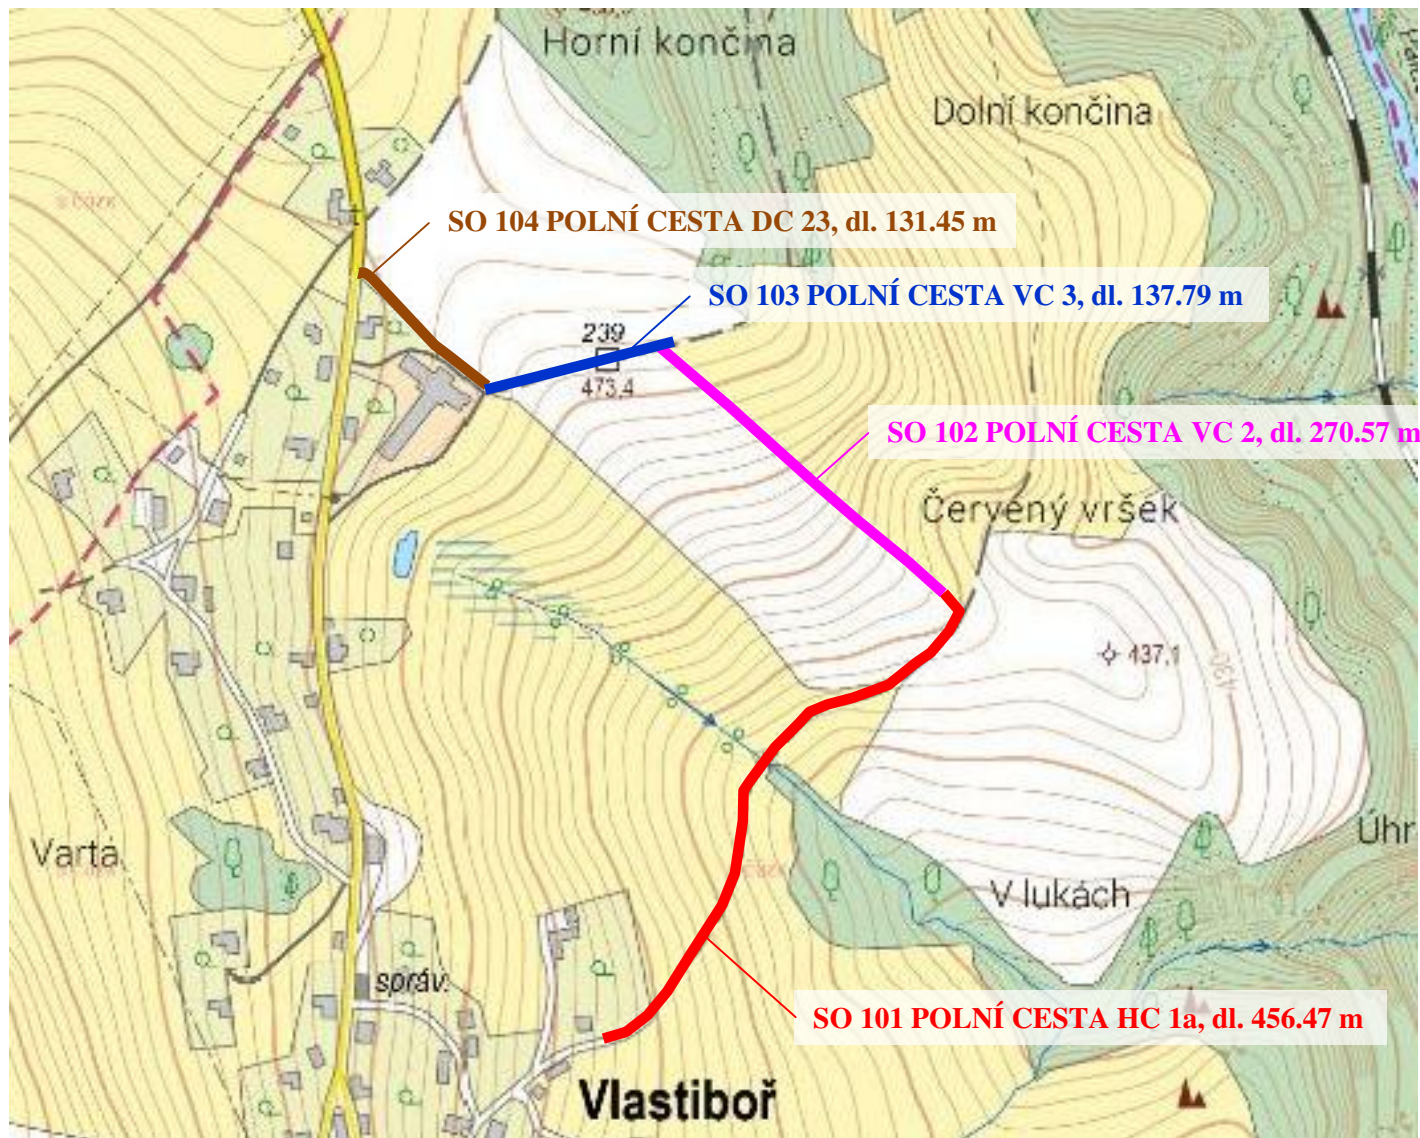

ZODP. PROJEKTANT:		ING. RADOMÍR VÁLKA Projekce DS	
VYPRACOVAL:			
SPOLUPRÁCE:			
KRAJ: Liberecký	OBEC: Vlastiboř	STUPEN:	DSP+DPS
KATASTRÁLNÍ ÚZEMÍ: Vlastiboř u Železného Brodu		DATUM:	11 / 24
INVESTOR: ČR-SPŮ, Krajský pozemkový úřad pro LK, Pobočka Liberec, U Nisy 745/6a, 460 57 Liberec		ČÍS. ZAK.:	01 / 2024
AKCE:		FORMÁT:	A4
VÝSTAVBA POLNÍCH CEST HC 1a, VC 2, VC 3 A DC 23 V k.ú. VLASTIBOŘ U ŽELEZNÉHO BRODU k.ú. Vlastiboř u Železného Brodu SO 101 POLNÍ CESTA HC 1a SO 102 POLNÍ CESTA VC 2 SO 103 POLNÍ CESTA VC 3 SO 104 POLNÍ CESTA DC 23		MĚŘITKO:	1:10 000
		ČÍSLO KOPIE:	ČÍSLO PŘÍL.
			C.1
PŘÍLOHA: SITUAČNÍ VÝKRES ŠIRŠÍCH VZTAHŮ			
DOKUMENTACI LZE UŽÍVAT POUZE VE SMYSLU PŘÍSLUŠNÉHO SMLUVNÍHO VZTAHU. KOPÍROVÁNÍ A ROZMNOŽOVÁNÍ POUZE PO PŘEDCHOZÍM SOUHLASÍ			