



VZOROVÝ PŘÍČNÝ ŘEZ
km 0,050 00

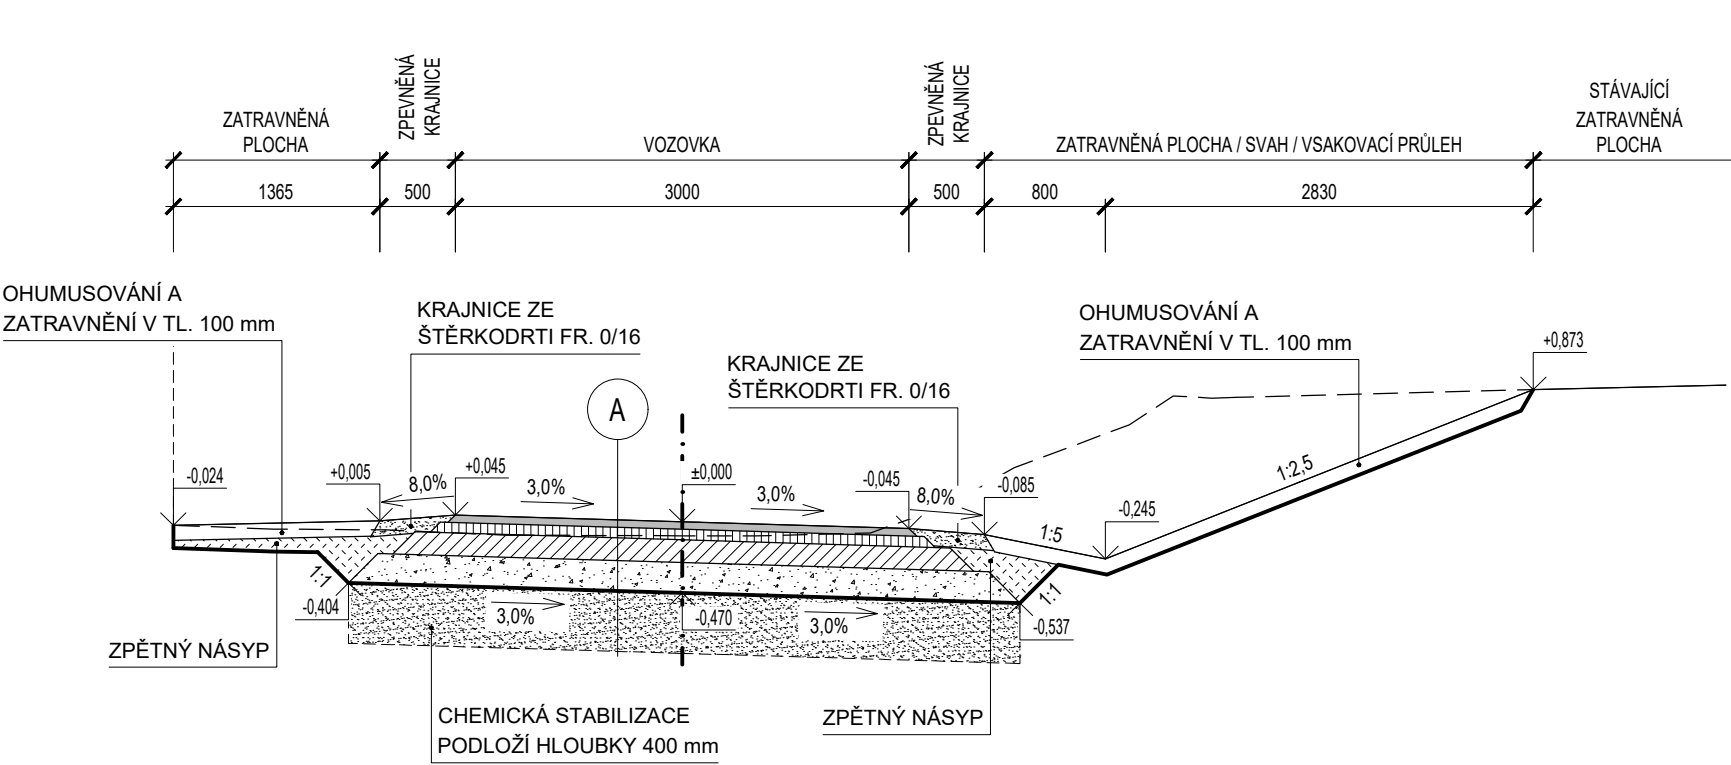

A	ASFALTOVÝ BETON ACO 11 + (ČSN EN 13108-1)	50 mm
	SPOJOVACÍ POSTŘÍK 0,4 kg/m ² - ASF. EMULZE PS-E (ČSN 736129)	- mm
	ASFALTOVÝ BETON ACP 22 + (ČSN EN 13108-1)	70 mm
	INFILTRAČNÍ POSTŘÍK 0,6 kg/m ² - ASF. EMULZE PI-E (ČSN 736129)	- mm
	ŠTĚRKODRŤ ŠD _A 0/32 (ČSN 736126-1)	150 mm
B	ŠTĚRKODRŤ ŠD _B 0/32 (ČSN 736126-1)	300 mm
	STÁVAJÍCÍ ZEMNÍ PLÁŇ (E _{edf,2} = 45 MPa)	- mm
	CELKEM	300 mm
A	ASFALTOVÝ BETON ACO 11 + (ČSN EN 13108-1)	50 mm
	SPOJOVACÍ POSTŘÍK 0,4 kg/m ² - ASF. EMULZE PS-E (ČSN 736129)	- mm
	ASFALTOVÝ BETON ACP 22 + (ČSN EN 13108-1)	70 mm
	INFILTRAČNÍ POSTŘÍK 0,6 kg/m ² - ASF. EMULZE PI-E (ČSN 736129)	- mm
	ŠTĚRKODRŤ ŠD _A 0/32 (ČSN 736126-1)	150 mm
B	ŠTĚRKODRŤ ŠD _B 0/63 (ČSN 736126-1)	200 mm
	STABILIZOVANÁ ZEMNÍ PLÁŇ (E _{edf,2} = 45 MPa), CHEMICKÁ STABILIZACE, TL. 400 mm (RECEPTURA BUDE URČENA SILNIČNÍ LABORATOŘÍ)	- mm
	CELKEM	470 mm

VZOROVÝ PŘÍČNÝ ŘEZ
km 0,167 43

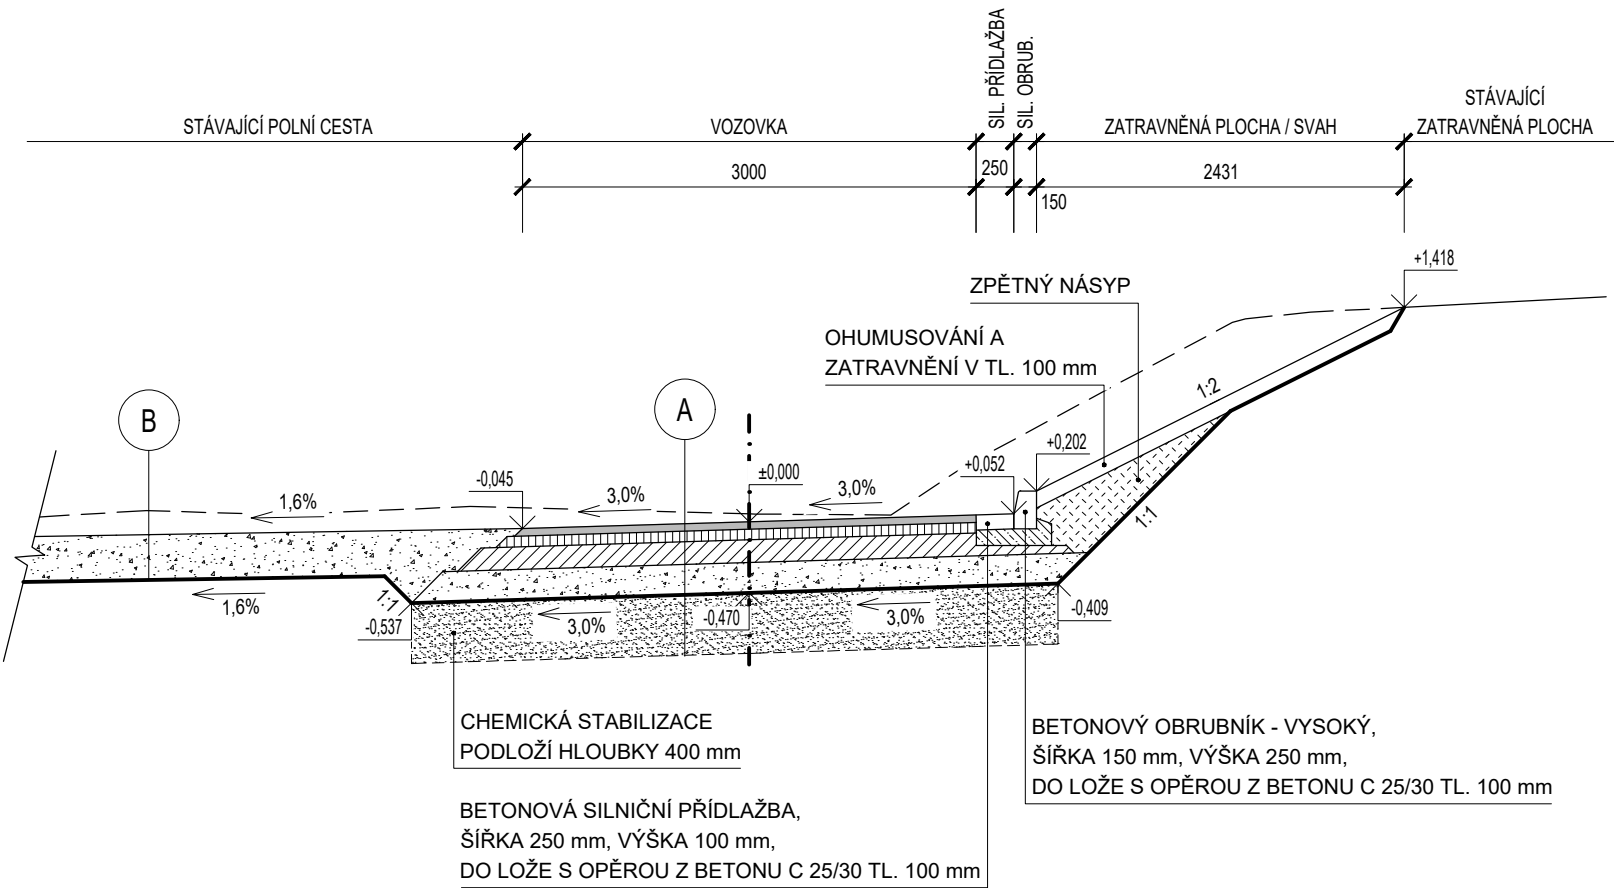

HLAVNÍ PROJEKTANT:	ING. RADOMÍR PROKEŠ	<div><div><div>PP</div><div>projekt</div></div><div>PP projekt Hodonín s.r.o. Dobrovolského 3971/5A, 695 01 Hodonín IČ: 27757307, DIČ: CZ27757307 tel./fax: 518391807, mobil: 777591194 e-mail: ppprojekt @ ppprojekt.com</div></div>	
ZODPOVĚDNÝ PROJEKTANT:	ING. RADOMÍR PROKEŠ		
PROJEKTANT:	ING. PAVEL KOČVARA		
MÍSTO STAVBY / KATASTRÁLNÍ ÚZEMÍ:	KOSTELEEC / KOSTELEEC U KYJOVA ; 670316	FORMÁT:	3 A4
STAVEBNÍK:	OBEC KOSTELEEC, KOSTELEEC 260, 696 51 KOSTELEEC	DATUM:	07/2021
AKCE:	KOSTELEEC - POLNÍ CESTA C6a	STUPEŇ PD:	DSP + PDPS
		ČÍS. ZAKÁZKY:	1063/2019
		ARCHIVNÍ Č.:	1063/2019
		ČÍSLO KOPIE:	
ČÁST STAVBY:	D) DOKUMENTACE OBJEKTŮ A TECHNICKÝCH A TECHNOLOGICKÝCH ZAŘÍZENÍ	MĚŘITKO:	ČÍSLO VÝKRESU:
OBSAH VÝKRESU:	VZOROVÉ PŘÍČNÉ ŘEZY	M 1:50	D.2.c