
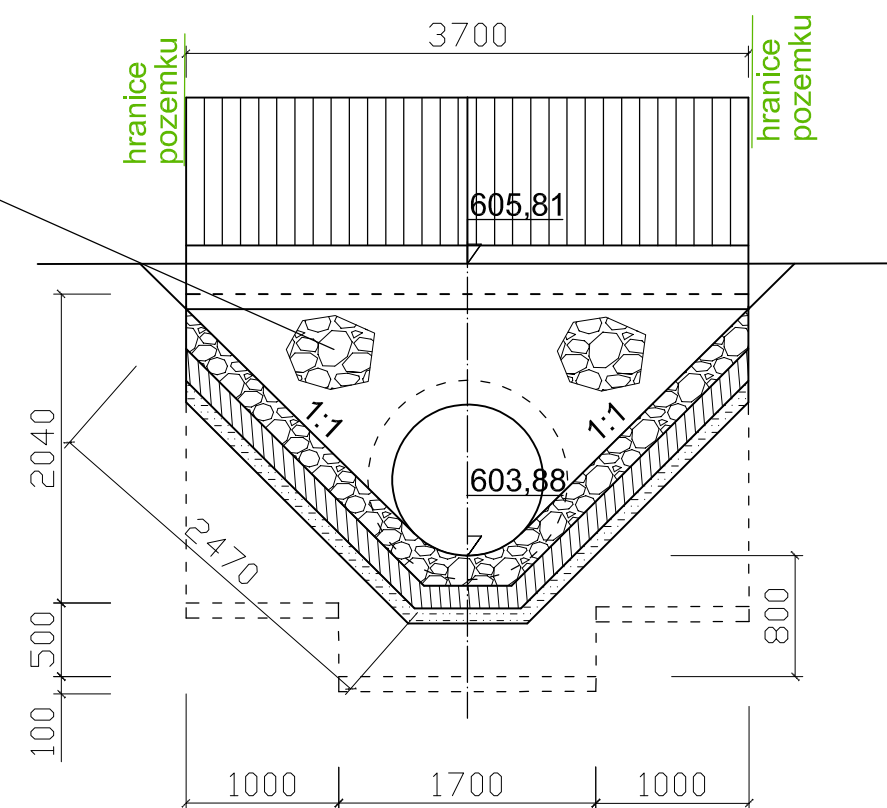
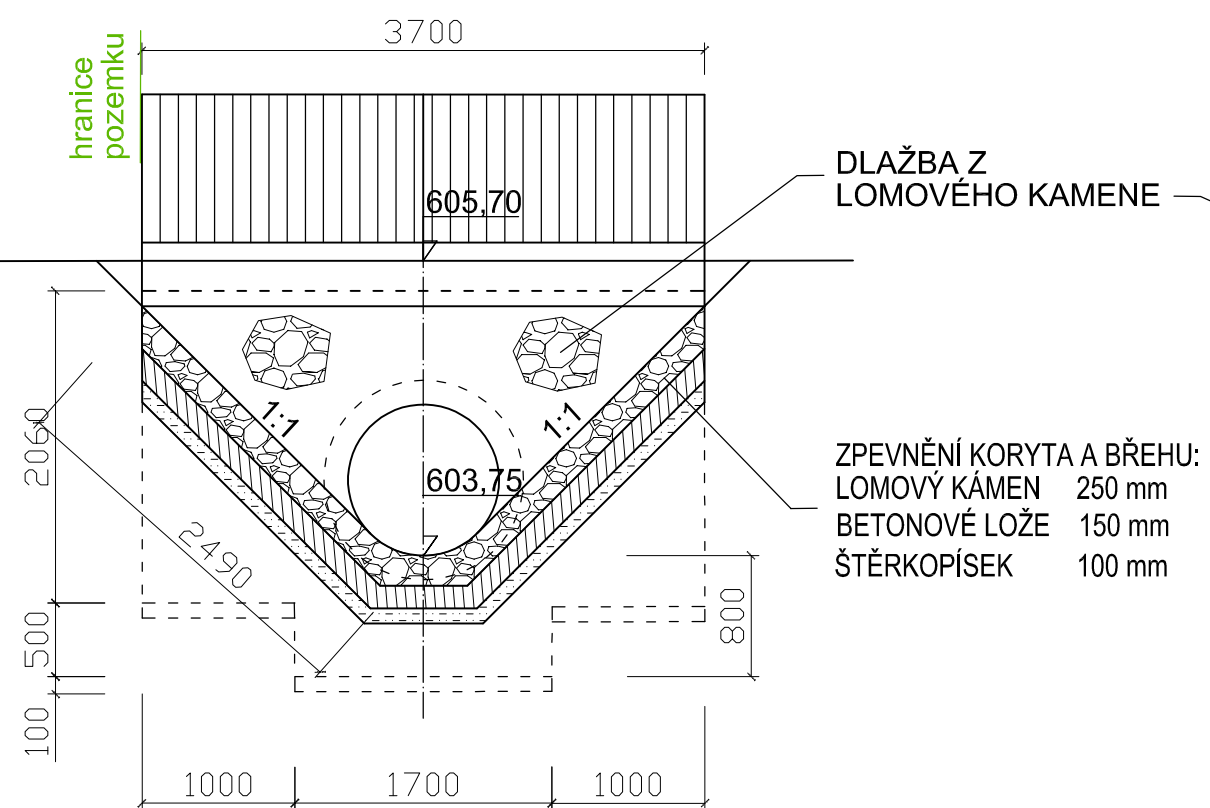



PODÉLNÝ ŘEZ PROPUSTKEM

DN 1000


OSA
VOZOVKY

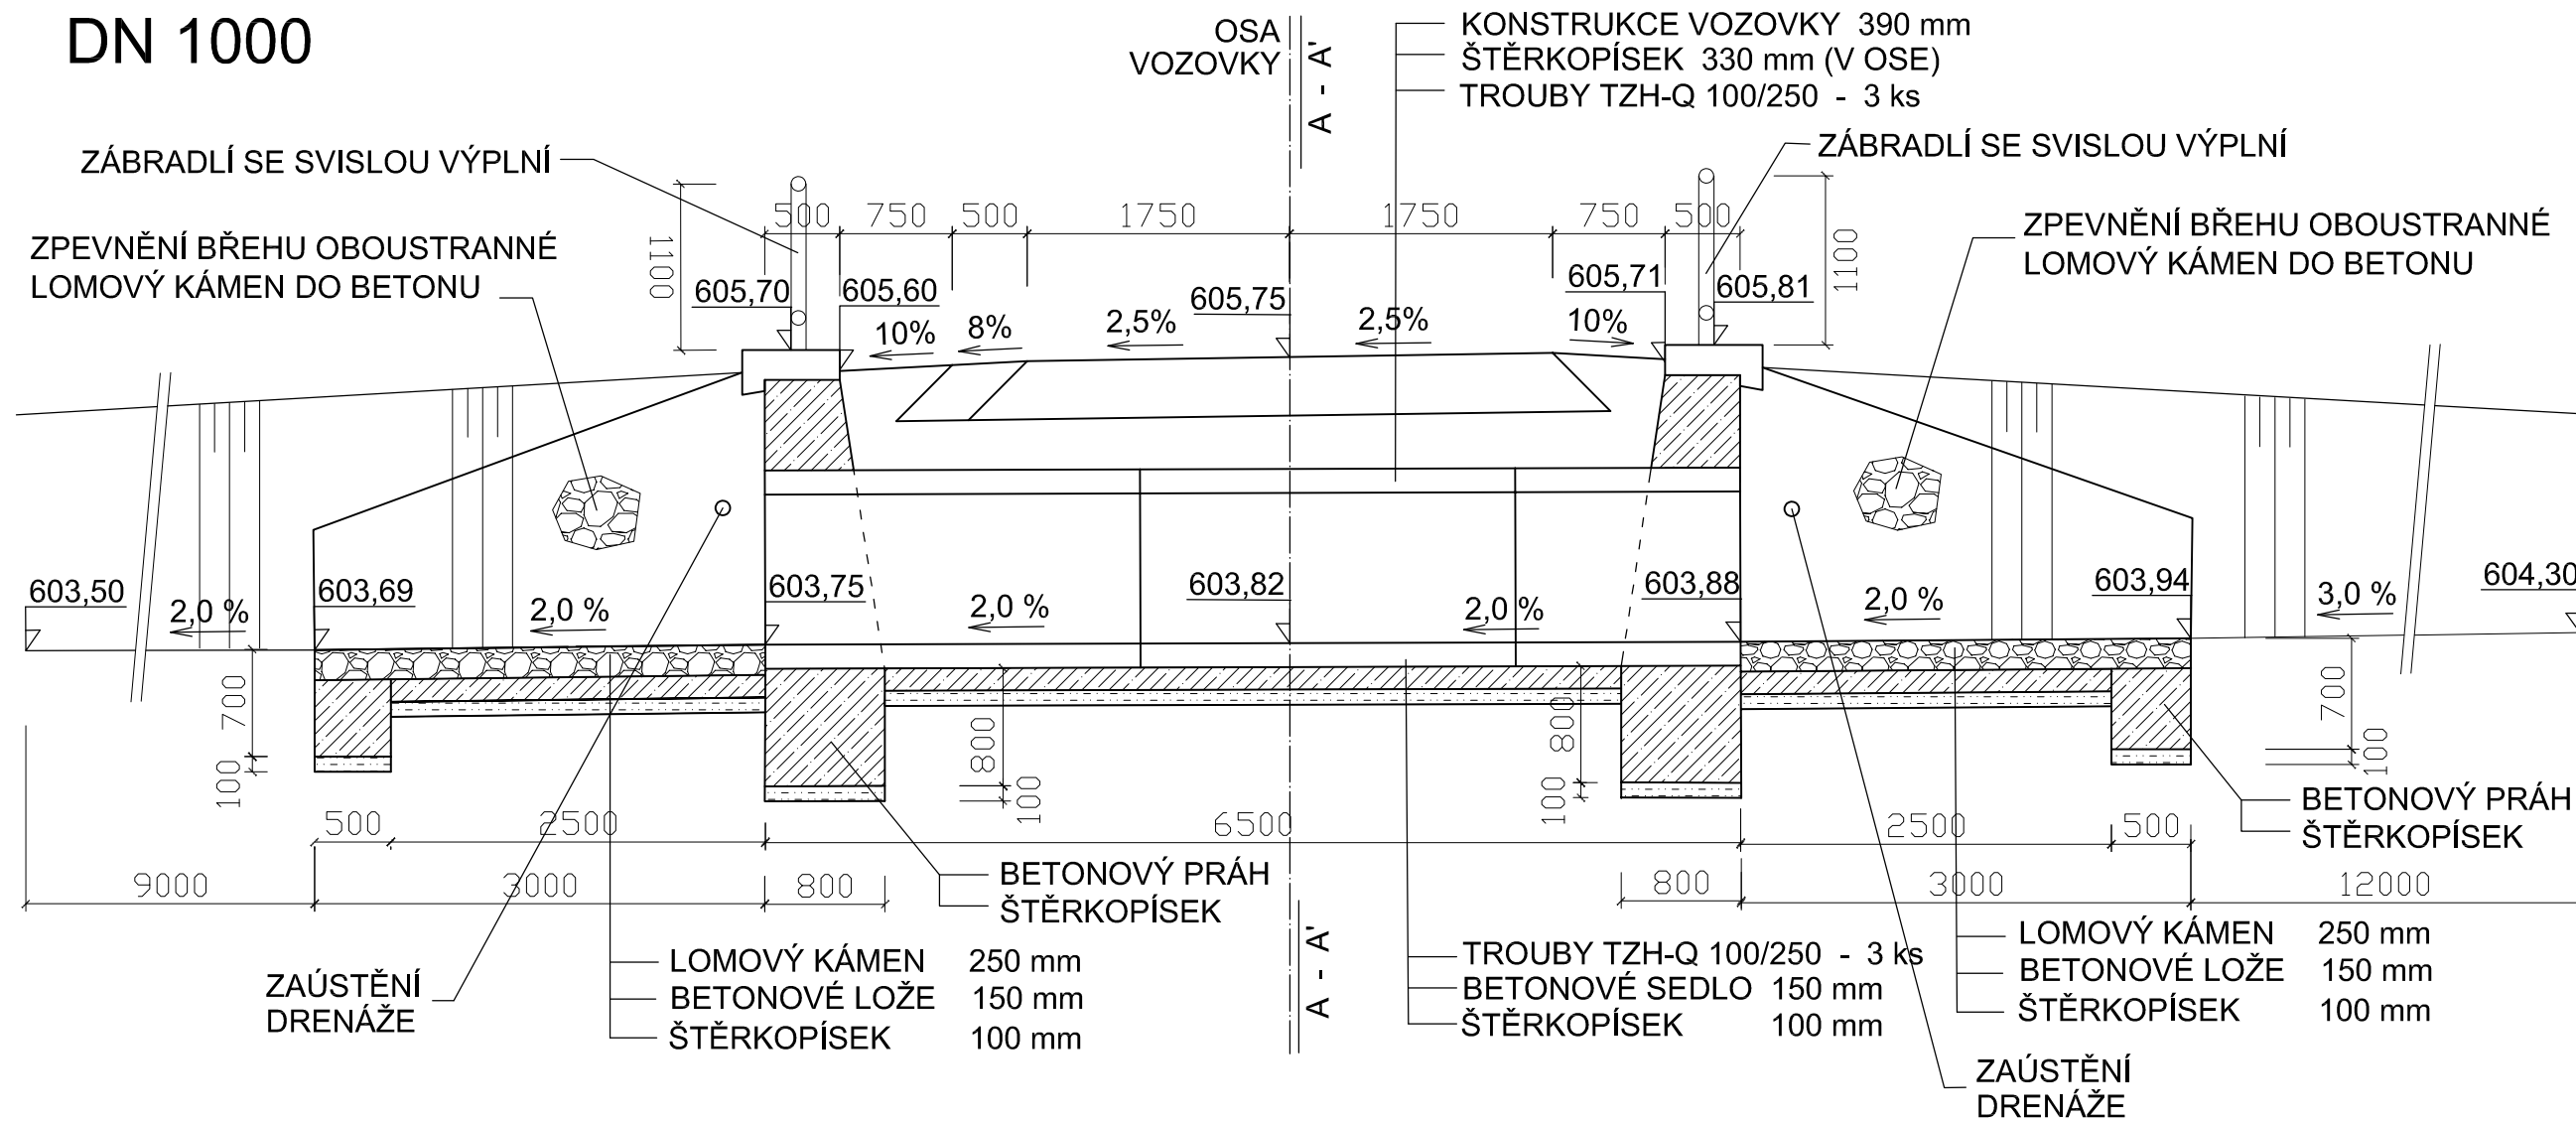

ŘEZ A - A'

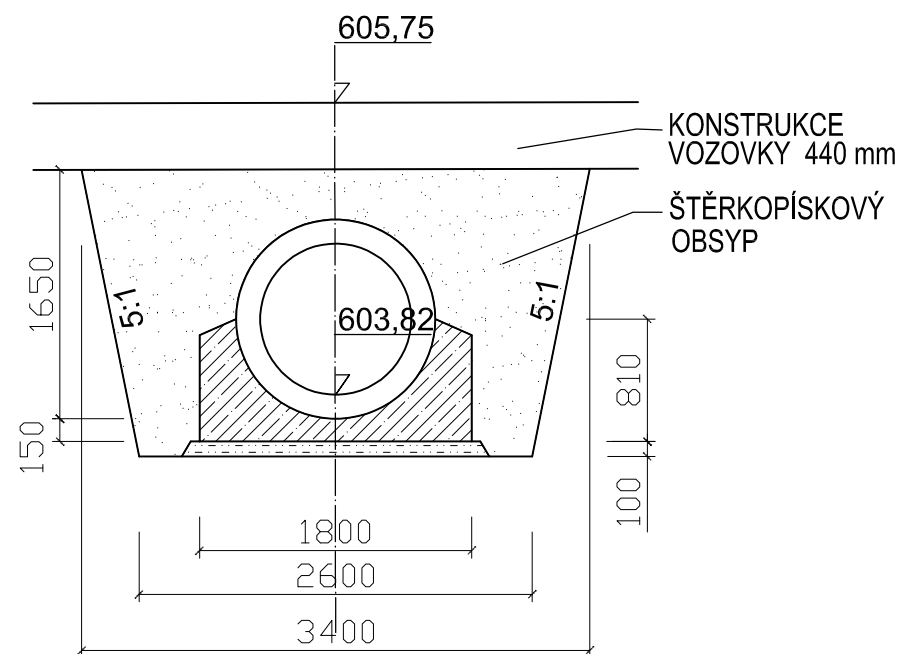

SCHEMA VÝZTUŽE ŘÍMSY
Měř. 1:25

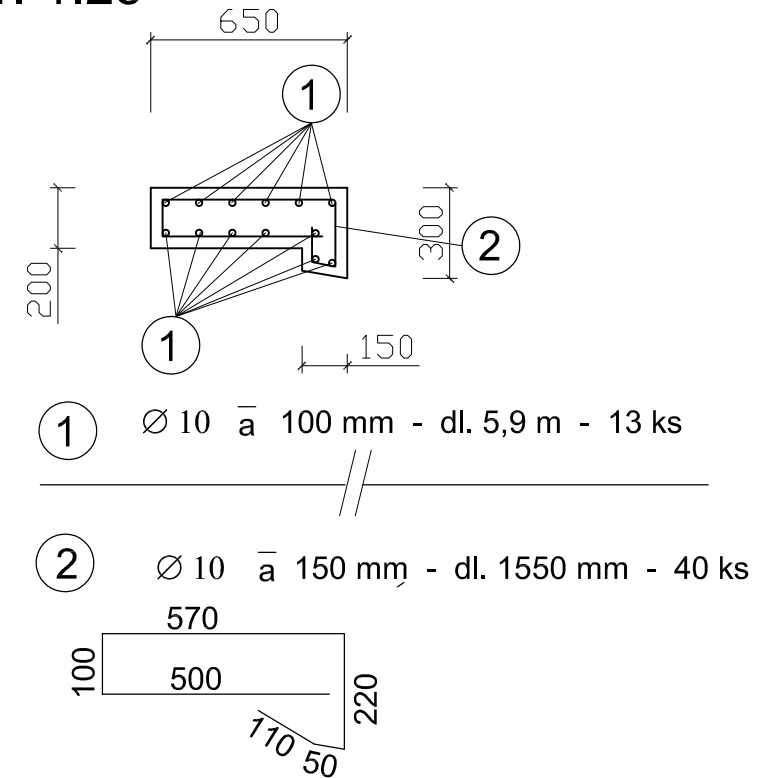

PROJEKTANT:	ING. TOMÁŠ RACEK SVINOŠICE 104, 679 22 LIPŮVKA kancelář: JUGOSLÁVSKÁ 37, 613 00 BRNO email: racek.projekce@email.cz tel.: 723 119 518		
OBJEDNATEL:	OBEC RŮŽENÁ RŮŽENÁ 7, 589 01 TŘEŠŤ	MÍSTO – K.Ú.	RŮŽENÁ
		DATUM	KVĚTEN 2023
AKCE:	POLNÍ CESTA CHN1 v RŮŽENÁ	STUPEŇ	DSP
		FORMÁT	3A4 (630x297)
		ARCHIVNÍ ČÍSLO	TR 188
VÝKRES:	PROPUSTEK – ŘEZ	MĚŘITKO 1:50	ČÍSLO VÝKRESU D 6