


VC20A-R - VZOROVÝ PŘÍČNÝ ŘEZ

Staničení 0,760 - 0,867 KM

VEDLEJŠÍ POLNÍ CESTA P 4,0/20

vozovka 3,0m, 2x0,5 m krajnice

Skladba vozovky je doporučena, bude upřesněna prováděcím projektem na základě hydrogeologického průzkumu podloží a na základě aktuálních technologických postupů v době projektování cesty.

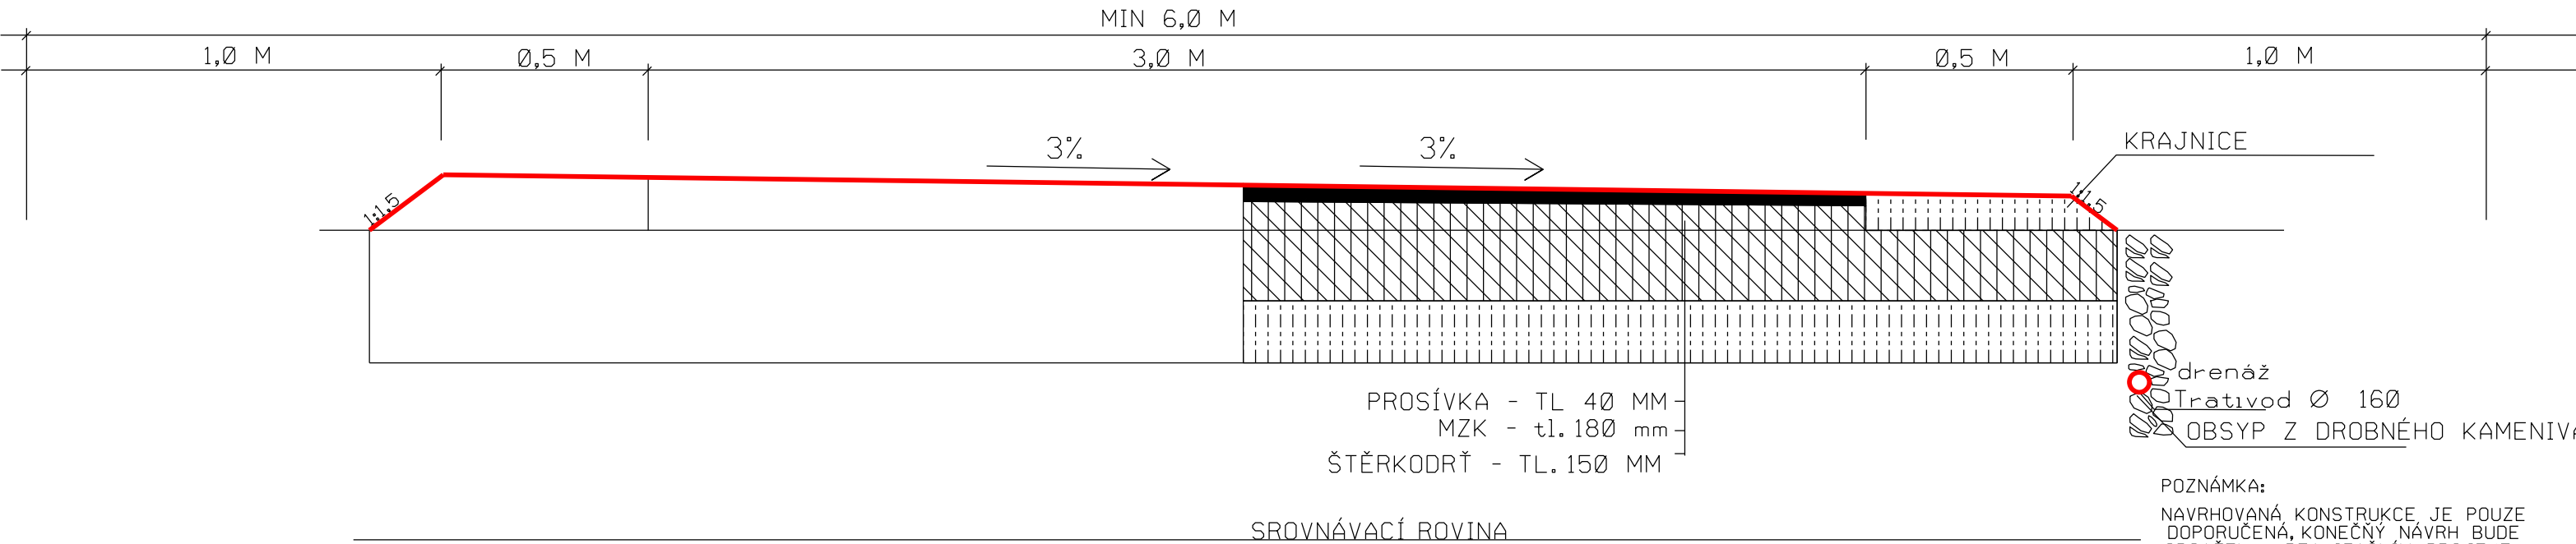

POZNÁMKA:
NAVRHOVANÁ KONSTRUKCE, JE POUZE
DOPORUČENÁ, KONEČNÝ NÁVRH BUDE
OBSAŽEN V REALIZAČNÍM PROJEKTU

Ing. Jiří Jindřich PROJEKCE projektování pozemkových úprav Pařbůrčany, U Stínadla 1316 Tel: 585332567 www.projekce-proje.cz		
Objekt 8/289	Investor SPÚ Pásova Želazná	Projektant Ing. Jiří Jindřich
Stupeň 30	Název KOMPLEXNÍ POZEMKOVÁ ÚPRAVA k. ú. KOSTELNÍ MYSLŮVÁ	Spolupracovník Ing. Čechová Martina
Verze A3	Stav Plán společných zařízení - VC20A-R Vzorový příčný řez	
Stránka 158		