
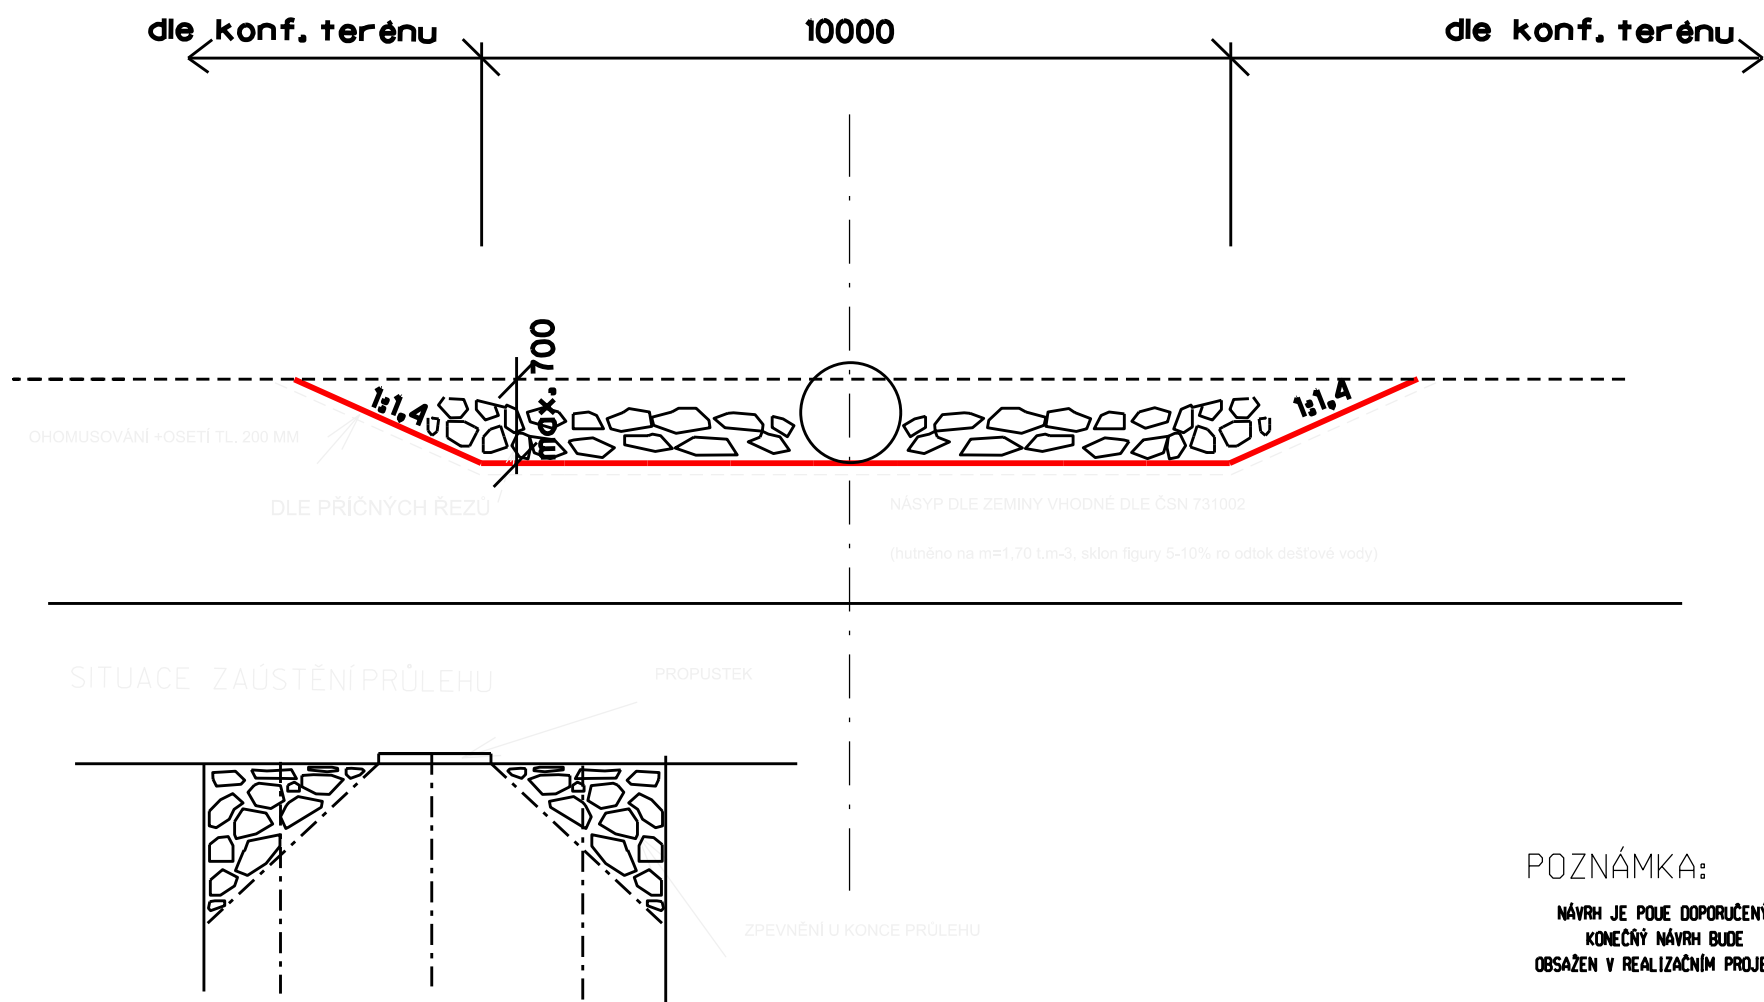


# Průleh PR1 VZOROVÝ PŘÍČNÝ ŘEZ

Staničení 0,000 - 0,279 km

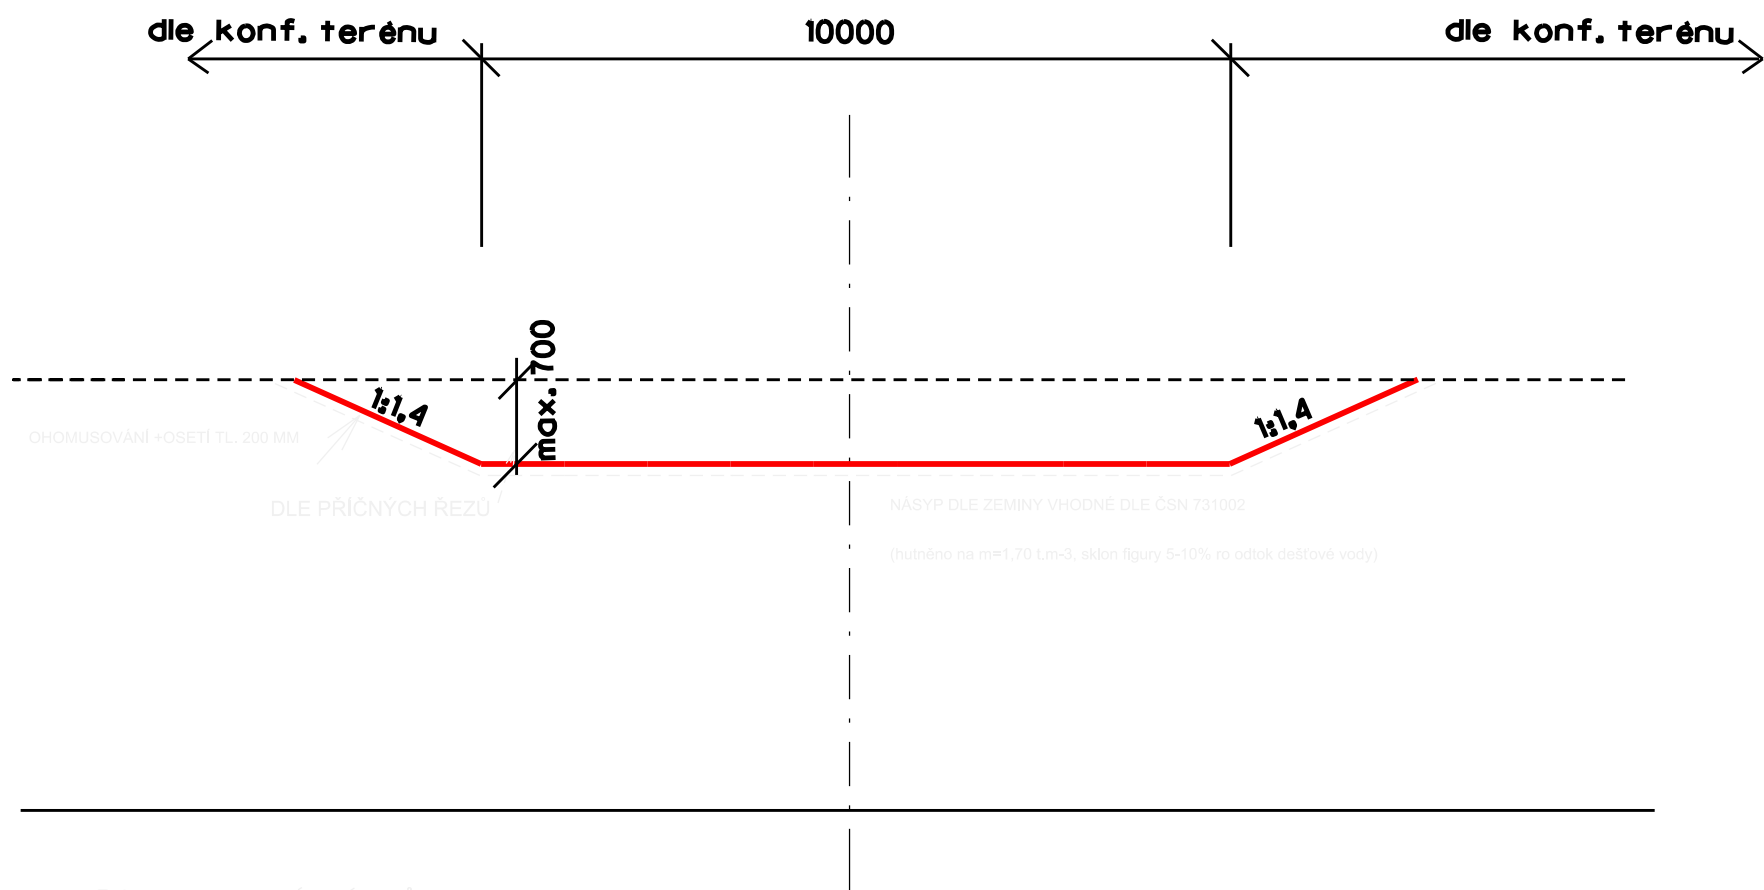

POZNÁMKA:  
NÁVRH JE POUZE DOPORUČENÝ,  
KONEČNÝ NÁVRH BUDE  
OBSAŽEN V REALIZAČNÍM PROJEKTU

Ing. Jiří Jiránek			
<b>PROJEKCE</b>		projektování pozemkových úprav	
Pelným, U Střední 1316		Tel: 565332567	
www.projekce-pe.cz			
Datum: 8/2019		Investor: Státní pozemkový úřad ČR	
List: 3		Příjemce: Ing. Jiří Jiránek	
Strana: 62		Název: KOMPLEXNÍ POZEMKOVÉ ÚPRAVY	
		k. ú. KOSTELNÍ MYSLOVÁ	
Měřítko: 1:1000		Typ: Plán společných zařízení - průleh PR1	
		Vzorový příčný řez	
		Typ: Ing. Čížková Martina	