


PŘÍKOP SP3 - OSA PŘÍKOPU 1 : 1000

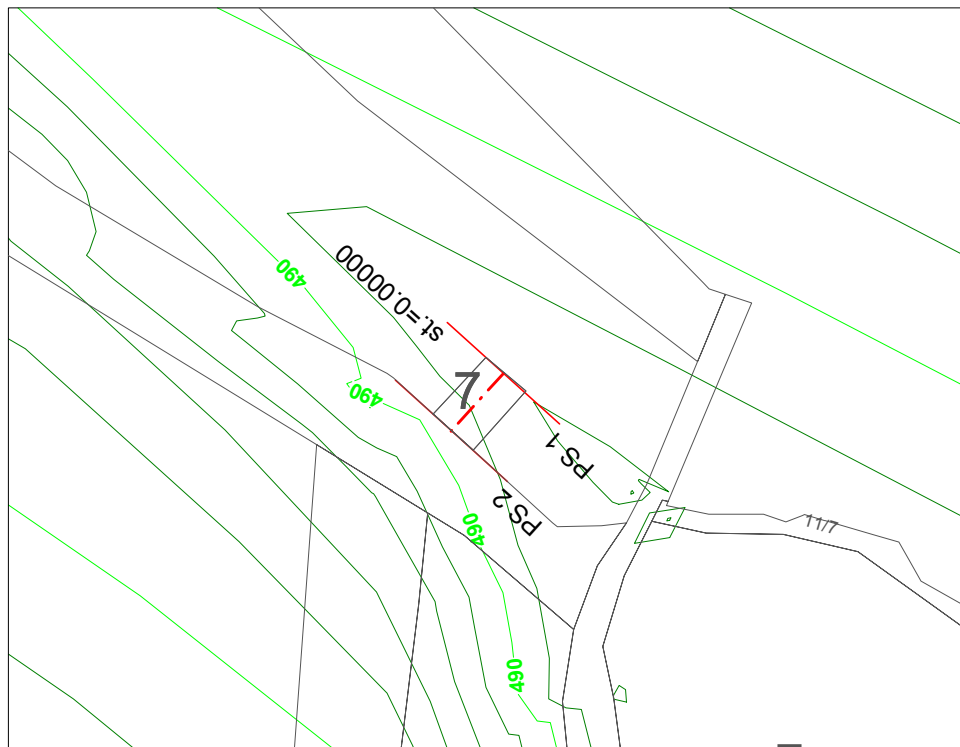

<div>Ing. Jindřich Jíra</div> <div><div>PR</div><div></div><div>JEKCE</div></div> <div>projektování pozemkových úprav</div>			
Pelhřimov, U Stínadel 1316 Tel: 565332567 www.projekce-pe.cz			
Datum: 7/2019	Investor: STÁTNÍ POZEMKOVÝ ÚŘAD ČR - POBOČKA JIHLAVA	Kontroloval: Ing. Jíra Jindřich	
Výkres č.: 1	Akce: KOMPLEXNÍ POZEMKOVÉ ÚPRAVY KOSTELNÍ MYSLOVÁ	Vypracoval: Ing. Čmoková Martina	
Kopie č.: A4			
Měřítko: 1 : 1000	Název výkresu: Plán společných zařízení - PŘÍKOP SP3 OSA PŘÍKOPU		