

K. PÚ KOSTELNÍ MYSLOVÁ

Plán společných zařízení

Sjezd S18

ROZHLEDOVÉ TROJÚHELNÍKY M 1:1 000

Určení rozhledu dle ČSN 73 6101

X_B :


dosažitelná rychlost na hl.komunikaci [km/h] 50

délka trojúhelníku na hl.komunikaci X_B [m] 50

X_C :

dosažitelná rychlost na hl.komunikaci [km/h] 50

délka trojúhelníku na hl.komunikaci X_C [m] 50

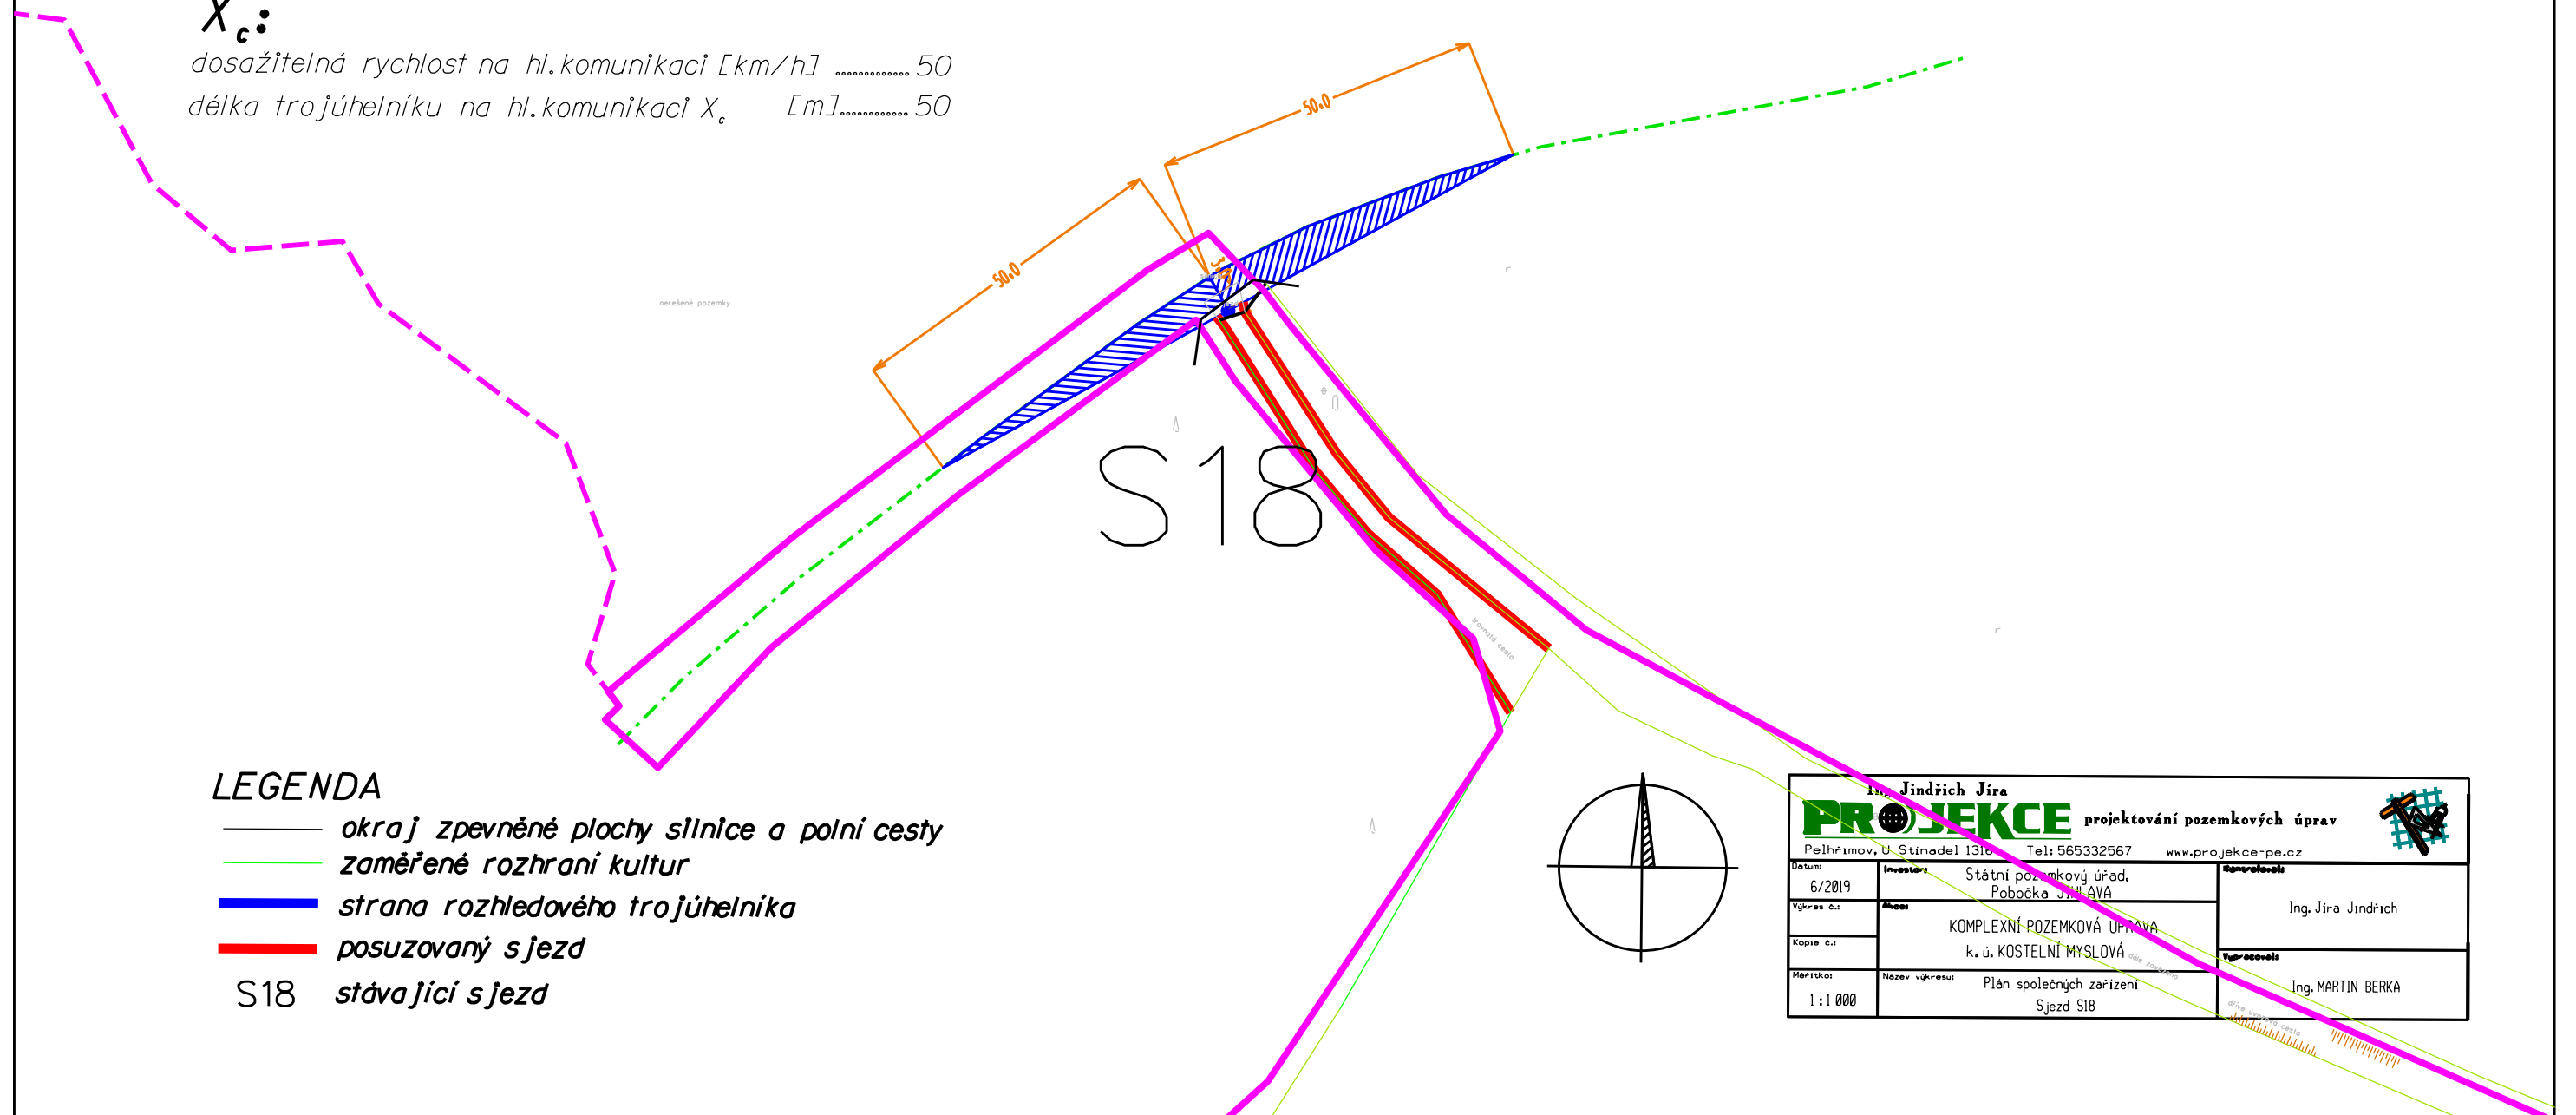

LEGENDA

- okraj zpevněné plochy silnice a polní cesty
- zaměřené rozhraní kultur
- strana rozhledového trojúhelníka
- posuzovaný sjezd
- S18 stávající sjezd

Ing. Jindřich Jíra PROJEKCE projektování pozemkových úprav Pelhřimov, U. Stínadel 131b Tel: 565332567 www.projekce-pe.cz			
Datum: 6/2019		Investor: Státní pozemkový úřad, Pobočka JMK-AVA	
Výkres č.: 1:1 000		Kontrola: Ing. Jíra Jindřich	
Kopie č.: 1		Výpracoval: Ing. MARTIN BERKA	
Měřítko: 1:1 000		Název výkresu: Plán společných zařízení Sjezd S18	