


PŘÍKOP SP3 - Podélný profil 1 : 1000/100

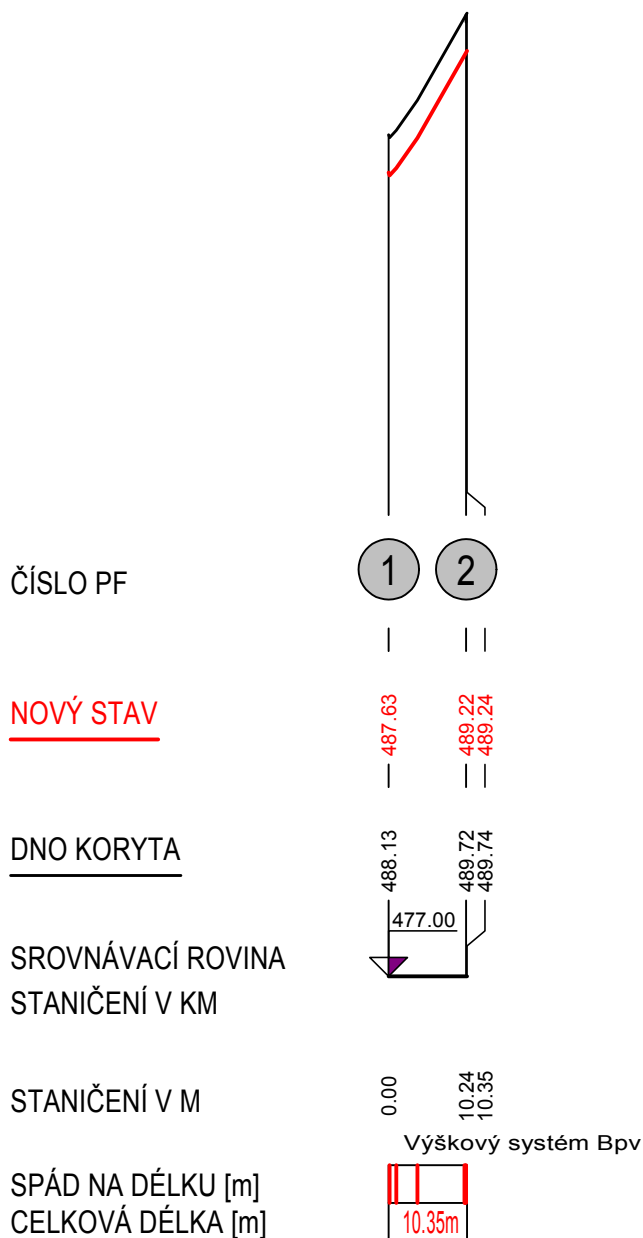

Ing. Jindřich Jíra PRJEKCE projektování pozemkových úprav Pelhřimov, U Stínadel 1316 Tel: 565332567 www.projekce-pe.cz			
Datum: 8/2019	Investor: STÁTNÍ POZEMKOVÝ ÚŘAD ČR - POBOČKA JIHLAVA	Kontroloval: Ing. Jíra Jindřich	
Výkres č.: 2	Akce: KOMPLEXNÍ POZEMKOVÉ ÚPRAVY KOSTELNÍ MYSLOVÁ	Vypracoval: Ing. Čmoková Martina	
Kopie č.: A4	Měřítko: 1 : 1000/100	Název výkresu: Plán společných zařízení - PŘÍKOP SP3 Podélný profil	