

# K.ÚPÚ KOSTELNÍ MYSLOVÁ

Plán společných zařízení  
Sjezd S17

ROZHLEDOVÉ TROJÚHELNÍKY M 1:1 000


Určení rozhledu dle ČSN 73 6101

$X_B$ :  
dosažitelná rychlost na hl.komunikaci [km/h] ..... 50  
délka trojúhelníku na hl.komunikaci  $X_B$  [m] ..... 50

$X_C$ :  
dosažitelná rychlost na hl.komunikaci [km/h] ..... 50  
délka trojúhelníku na hl.komunikaci  $X_C$  [m] ..... 70

## LEGENDA

- okraj zpevněné plochy silnice a polní cesty
- zaměřené rozhraní kultur
- strana rozhledového trojúhelníka
- S17 stávající sjezd

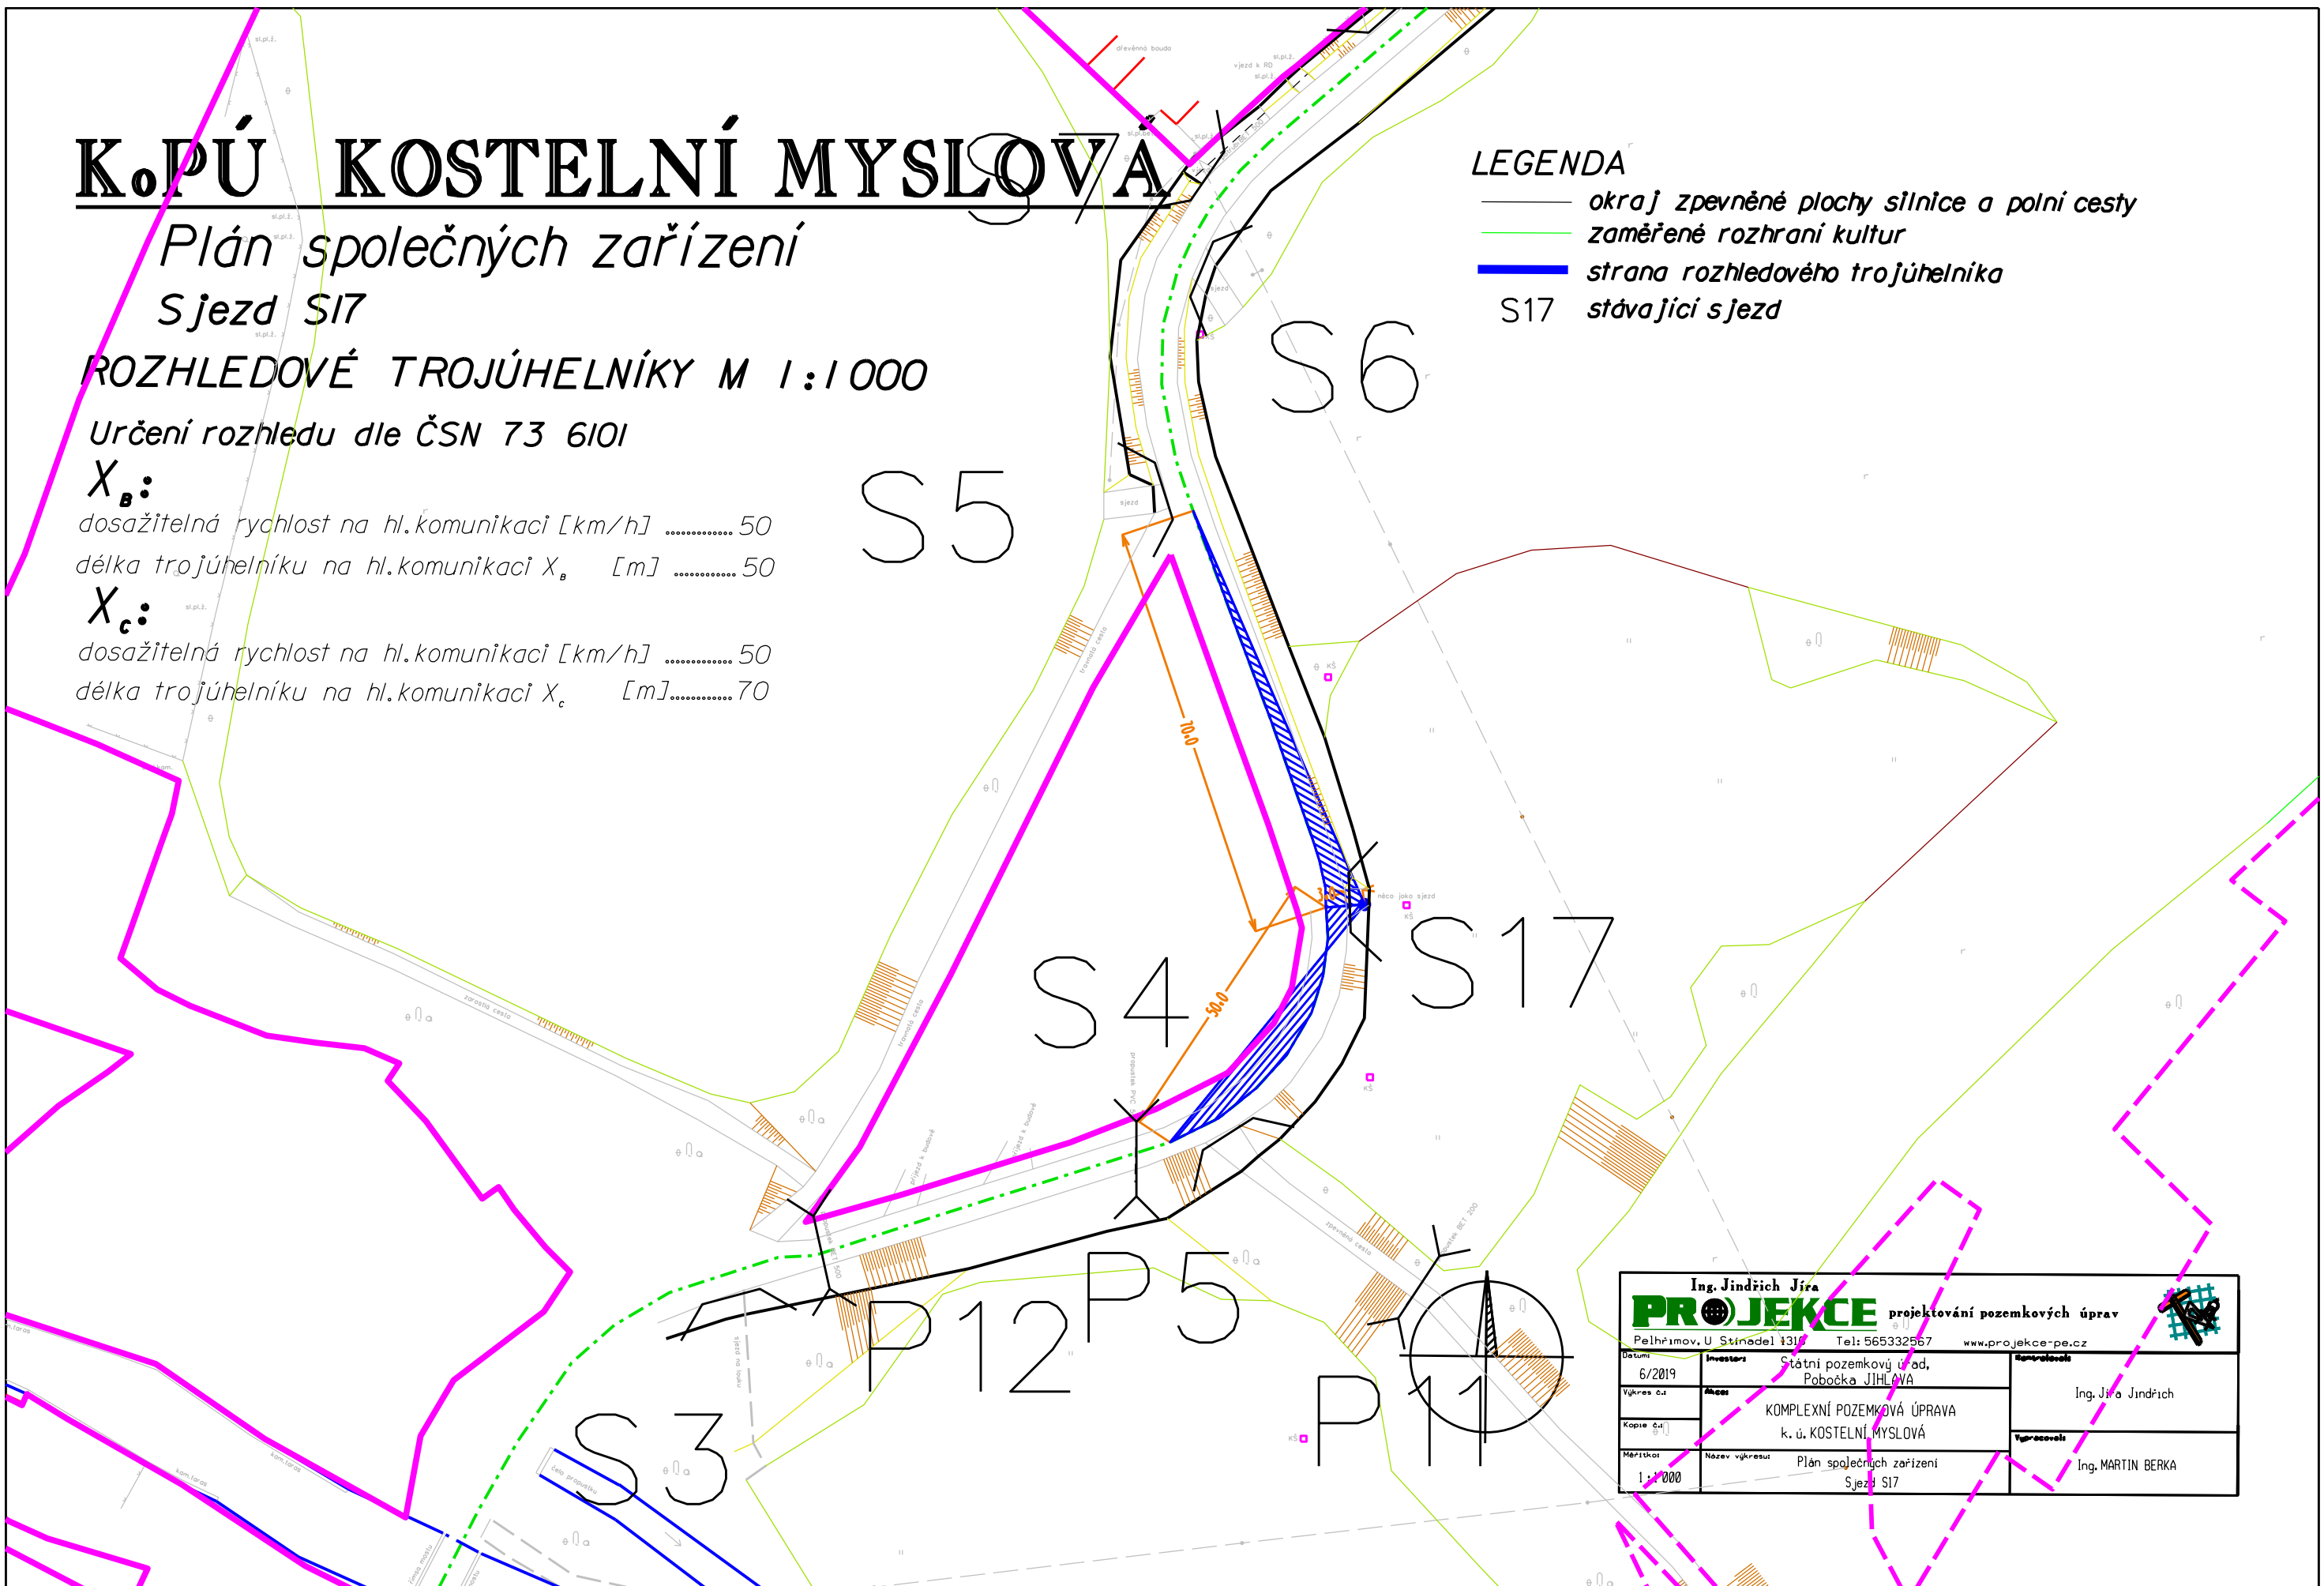

Ing. Jindřich Jíra <b>PROJEKCE</b> projektování pozemkových úprav Pelhřimov, U Stínadla 1316 Tel: 565332567 www.projekce-pe.cz			
Datum 6/2019	Investor Státní pozemkový úřad, Pobočka JIHLAVA	Ing. Jíra Jindřich	
Výkres č. Kopie č.	Název KOMPLEXNÍ POZEMKOVÁ ÚPRAVA k. ú. KOSTELNÍ MYSLOVÁ	Ing. Jíra Jindřich	
Metřík 1:1 000	Název výkresu Plán společných zařízení Sjezd S17	Ing. MARTIN BERKA	