


Průleh PR1 - Podélný profil 1 : 1000/100

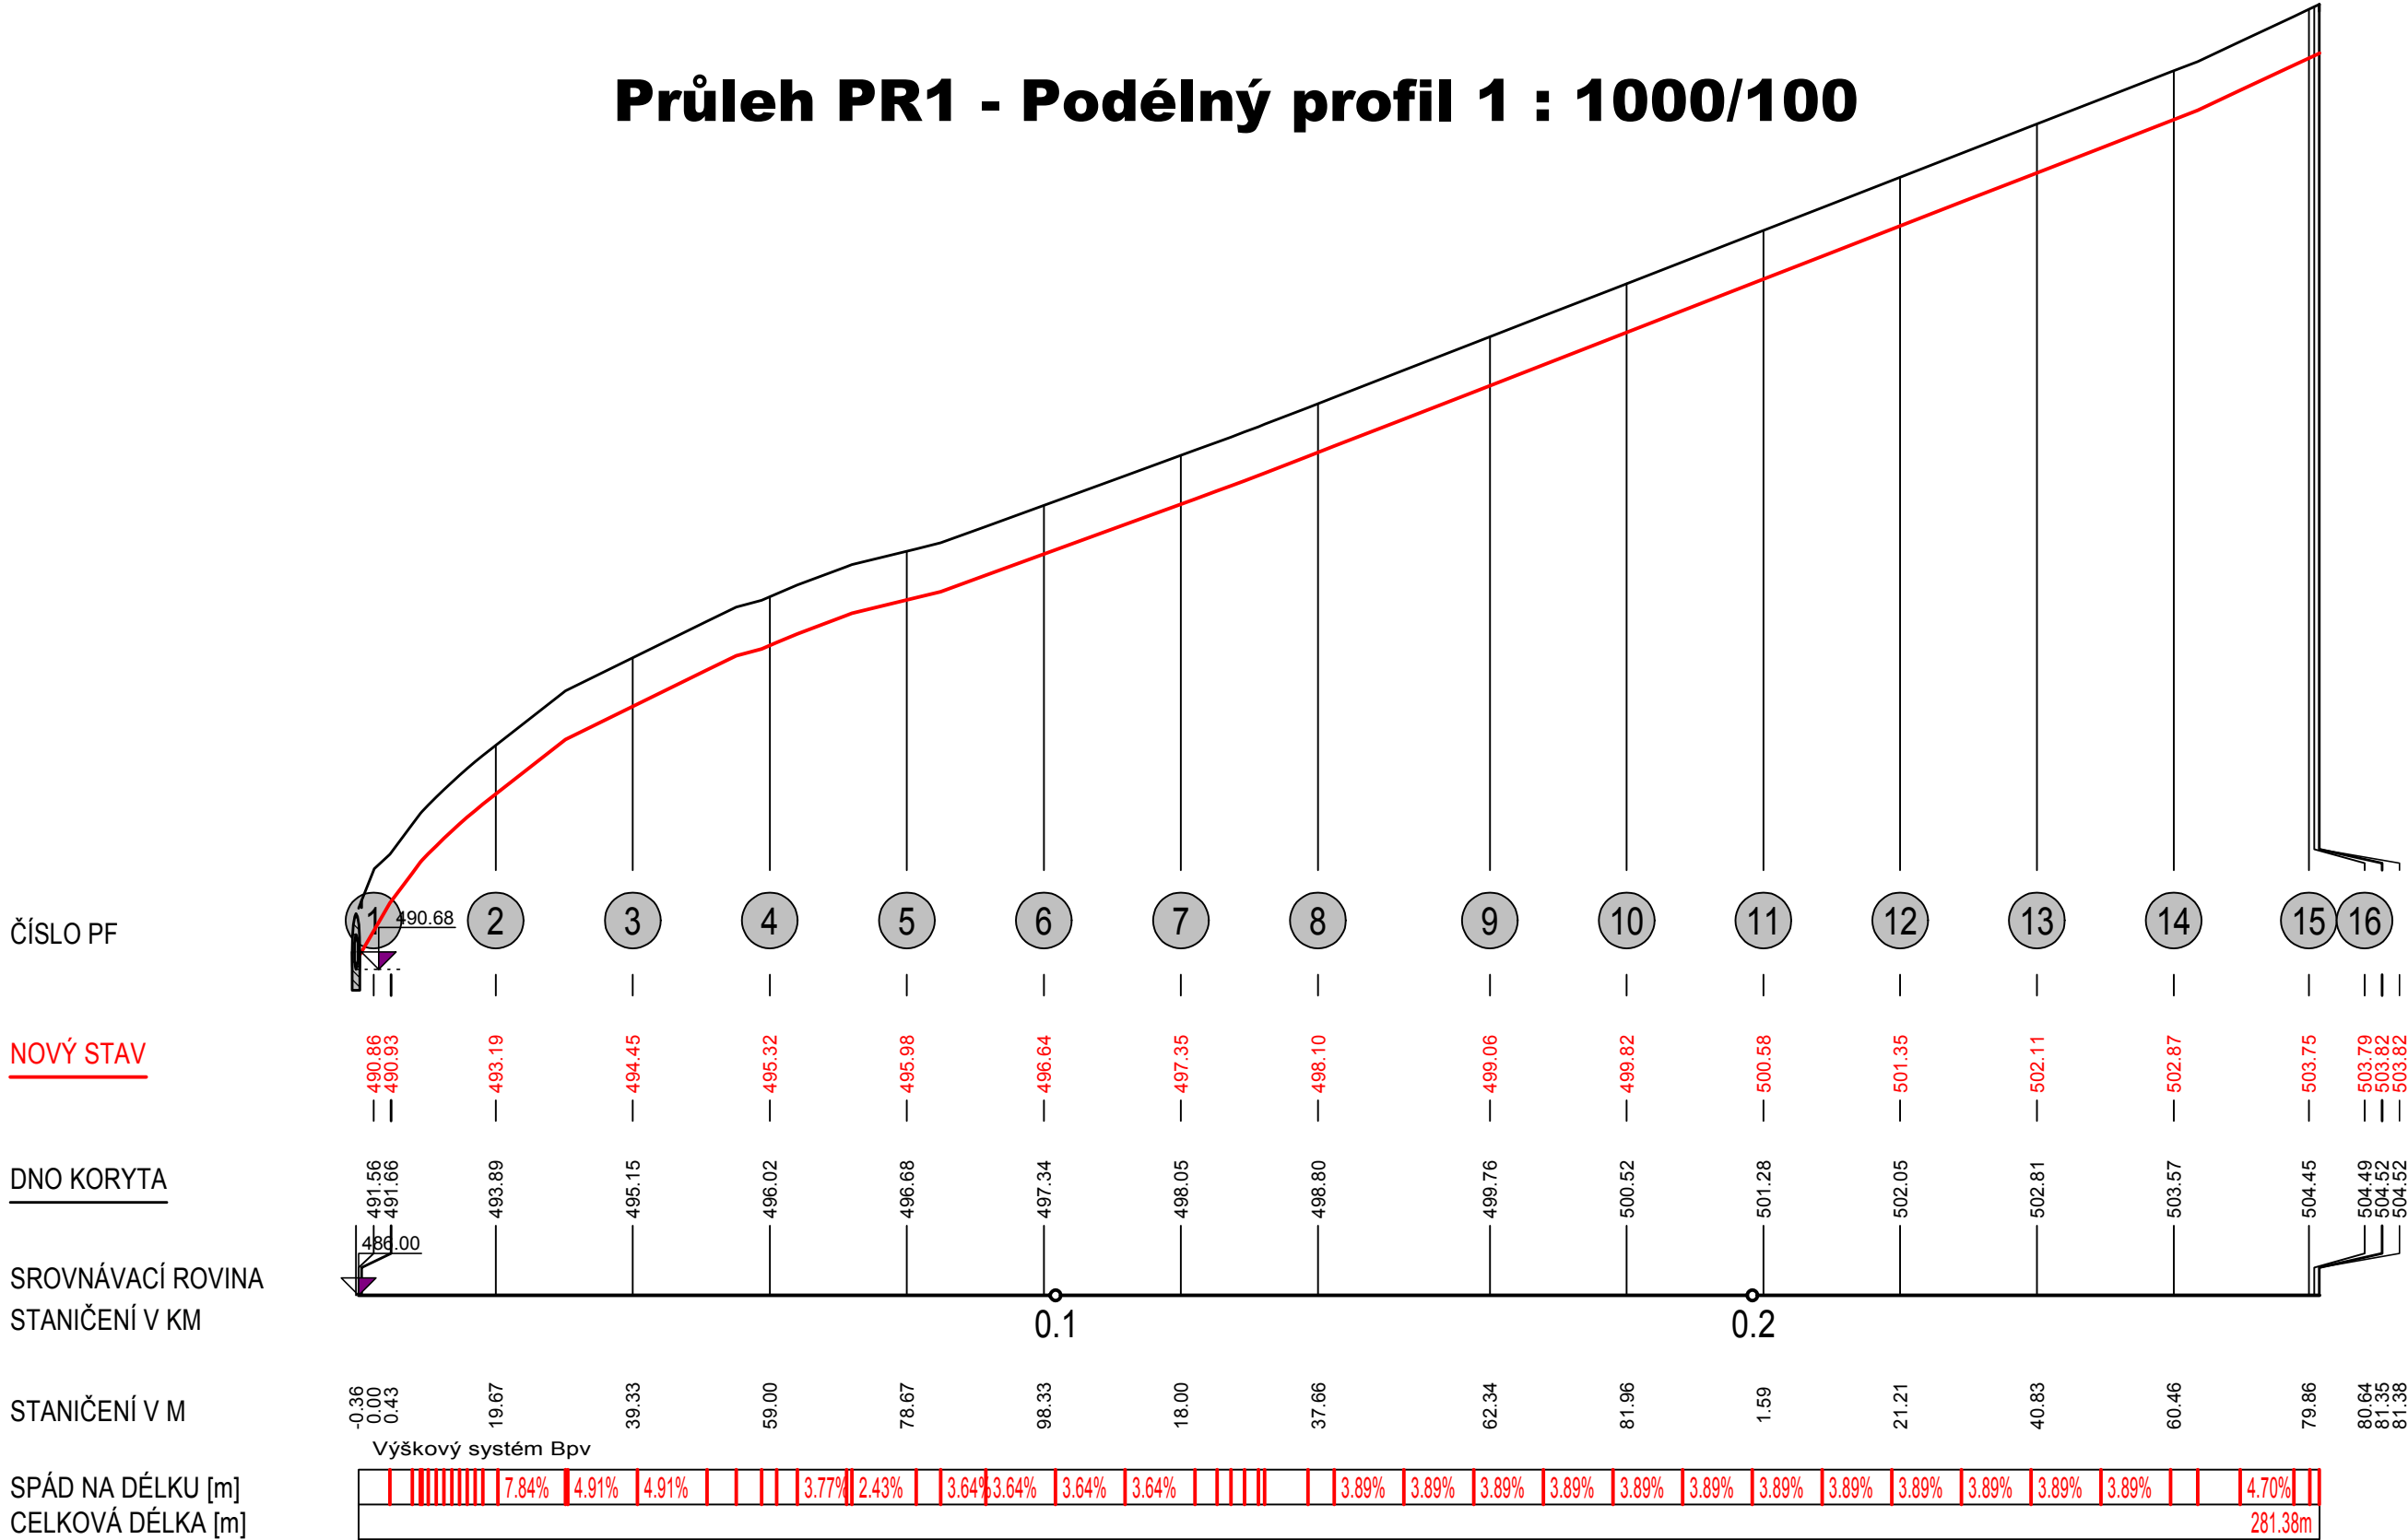

Ing. Jindřich Jíra

PRJEKCE

projektování pozemkových úprav

Pelhřimov, U Stínadel 1316

Tel: 565332567

www.projekce-pe.cz

Datum:
8/2019

Výkres č.:
2

Kopie č.:
A3

Měřítko:
1 : 1000/100

Investor:
STÁTNÍ POZEMKOVÝ ÚŘAD ČR - POBOČKA JIHLAVA

Akce:
KOMPLEXNÍ POZEMKOVÉ ÚPRAVY
KOSTELNÍ MYSLOVÁ

Název výkresu:
Plán společných zařízení - průleh PR1
Podélný profil

Kontroloval:
Ing. Jíra Jindřich

Vypracoval:
Ing. Čmoková Martina