


VC20A-R - VZOROVÝ PŘÍČNÝ ŘEZ

Staničení 0,000 - 0,145 KM

VEDLEJŠÍ POLNÍ CESTA P 4,0/20

vozovka 3,0m, 2x0,5 m krajnice
Skladba vozovky je doporučena, bude upřesněna prováděcím projektem
na základě hydrogeologického průzkumu podloží a na základě aktuálních technologických postupů v době projektování cesty.

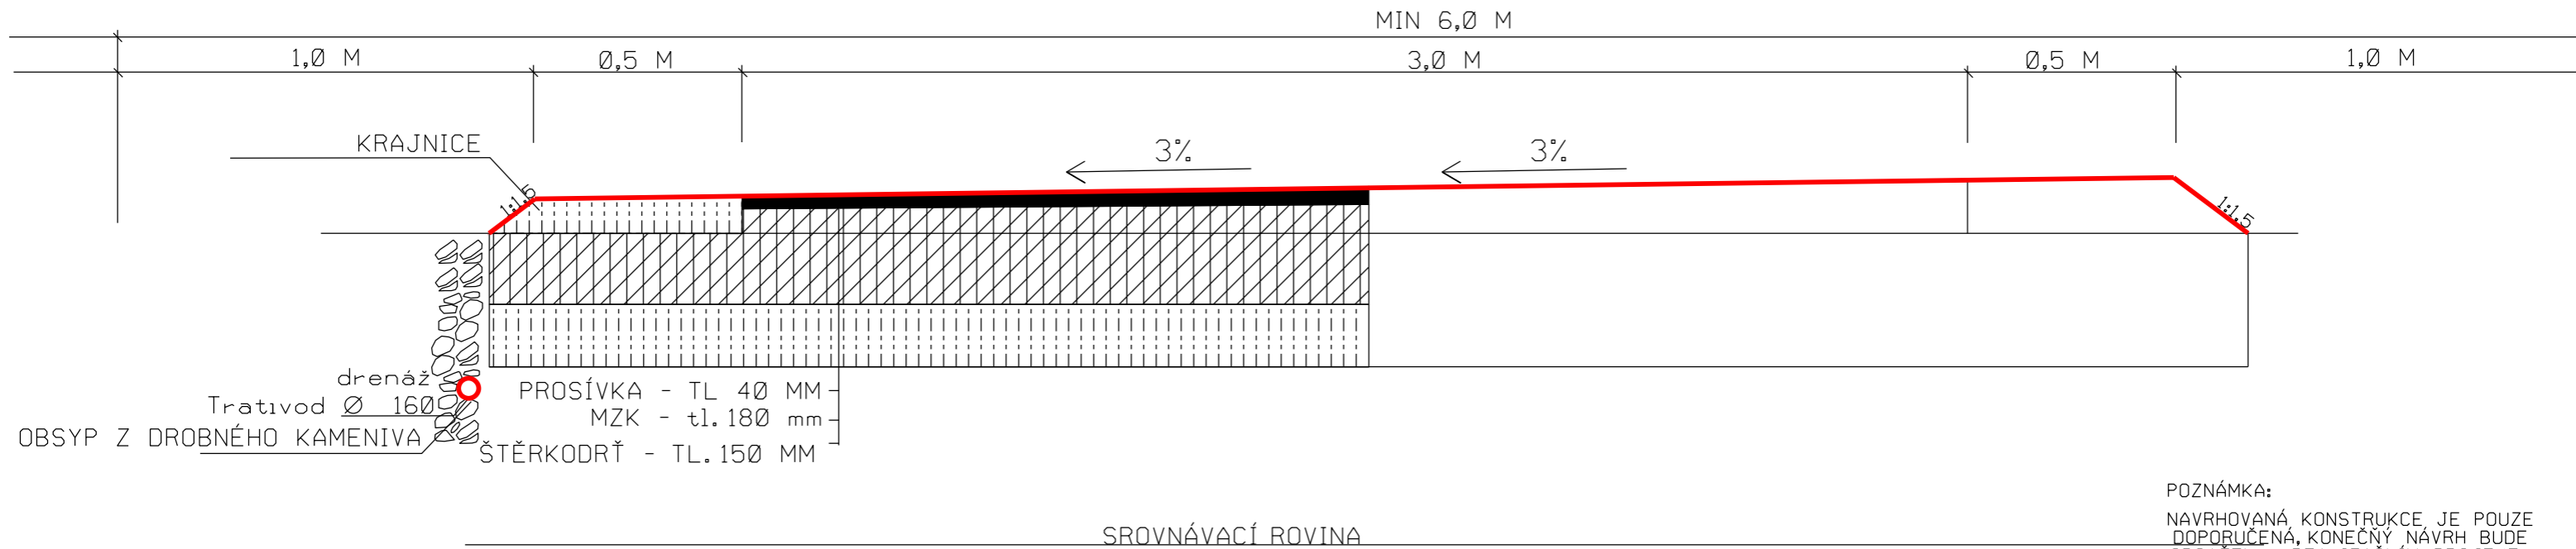

POZNÁMKA:
NAVRHOVANÁ KONSTRUKCE, JE POUZE
DOPORUČENÁ, KONEČNÝ NÁVRH BUDE
OBSAŽEN V REALIZAČNÍM PROJEKTU

Ing. Jiří Jiráček			
PROJEKCE projektování pozemkových úprav			
Příbram, U Stínadla 1316 Tel: 565 332 567 www.projekce-pu.cz			
Stav:	0/2019	Projektant:	SPU, Pobočka JHLA
Verze:	3A	Objekt:	KOMPLEXNÍ POZEMKOVÁ ÚPRAVA
Číslo:	A3	Objekt:	k. ú. KOSTELNÍ MYSLŮVÁ
Verze:	150	Objekt:	Plán společných zařízení - VC20A-R
		Objekt:	Vzorový příčný řez
		Objekt:	Ing. Jiráček
		Objekt:	Ing. Čížková Martina