



PŘÍKOP SP3 - Dílčí příčné řezy 1 : 100/100

PF 1 KM 0.0000

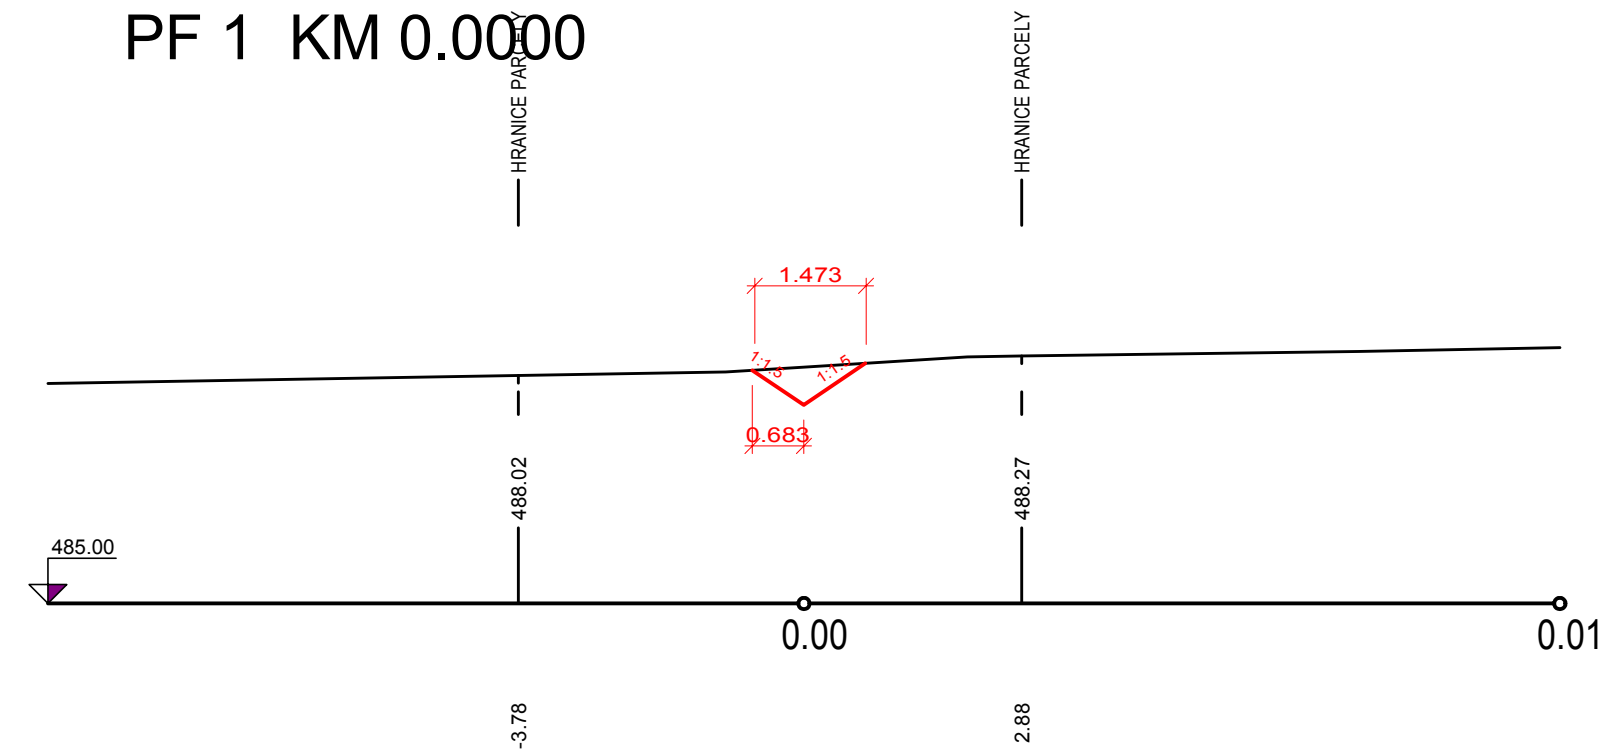

PF 2 KM 0.0102

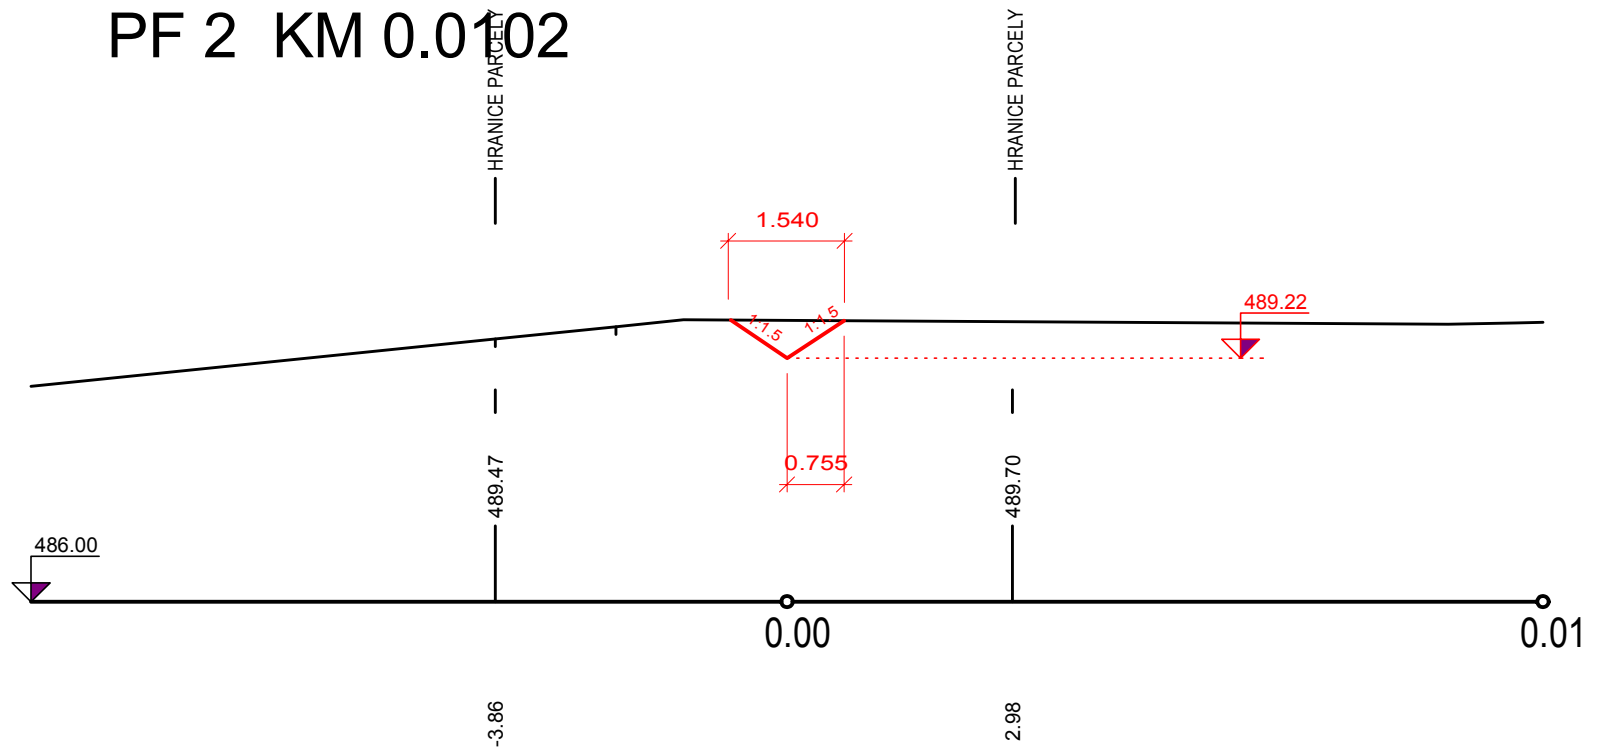

<div>Ing. Jindřich Jíra</div> <div>PROJEKCEprojektování pozemkových úprav</div> <div>Pelhřimov, U Stínadel 1316 Tel: 565332567 www.projekce-pe.cz</div>				
Datum: 8/2019	Investor: STÁTNÍ POZEMKOVÝ ÚŘAD ČR - POBOČKA JIHLAVA	Kontroloval: Ing. Jíra Jindřich		
Výkres č.: 4	Akce: KOMPLEXNÍ POZEMKOVÉ ÚPRAVY KOSTELNÍ MYSLOVÁ	Vypracoval: Ing. Čmoková Martina		
Kopie č.: A3				
Měřítko: 1 : 100/100	Název výkresu: Plán společných zařízení - PŘÍKOP SP3 Dílčí příčné řezy			