


VC20A-R - VZOROVÝ PŘÍČNÝ ŘEZ

Staničení 0,145 - 0,760 KM

VEDLEJŠÍ POLNÍ CESTA P 4,0/20

vozovka 3,0m, 2x0,5 m krajnice
Skladba vozovky je doporučena, bude upřesněna prováděcím projektem
na základě hydrogeologického průzkumu podloží a na základě aktuálních technologických postupů v době projektování cesty.

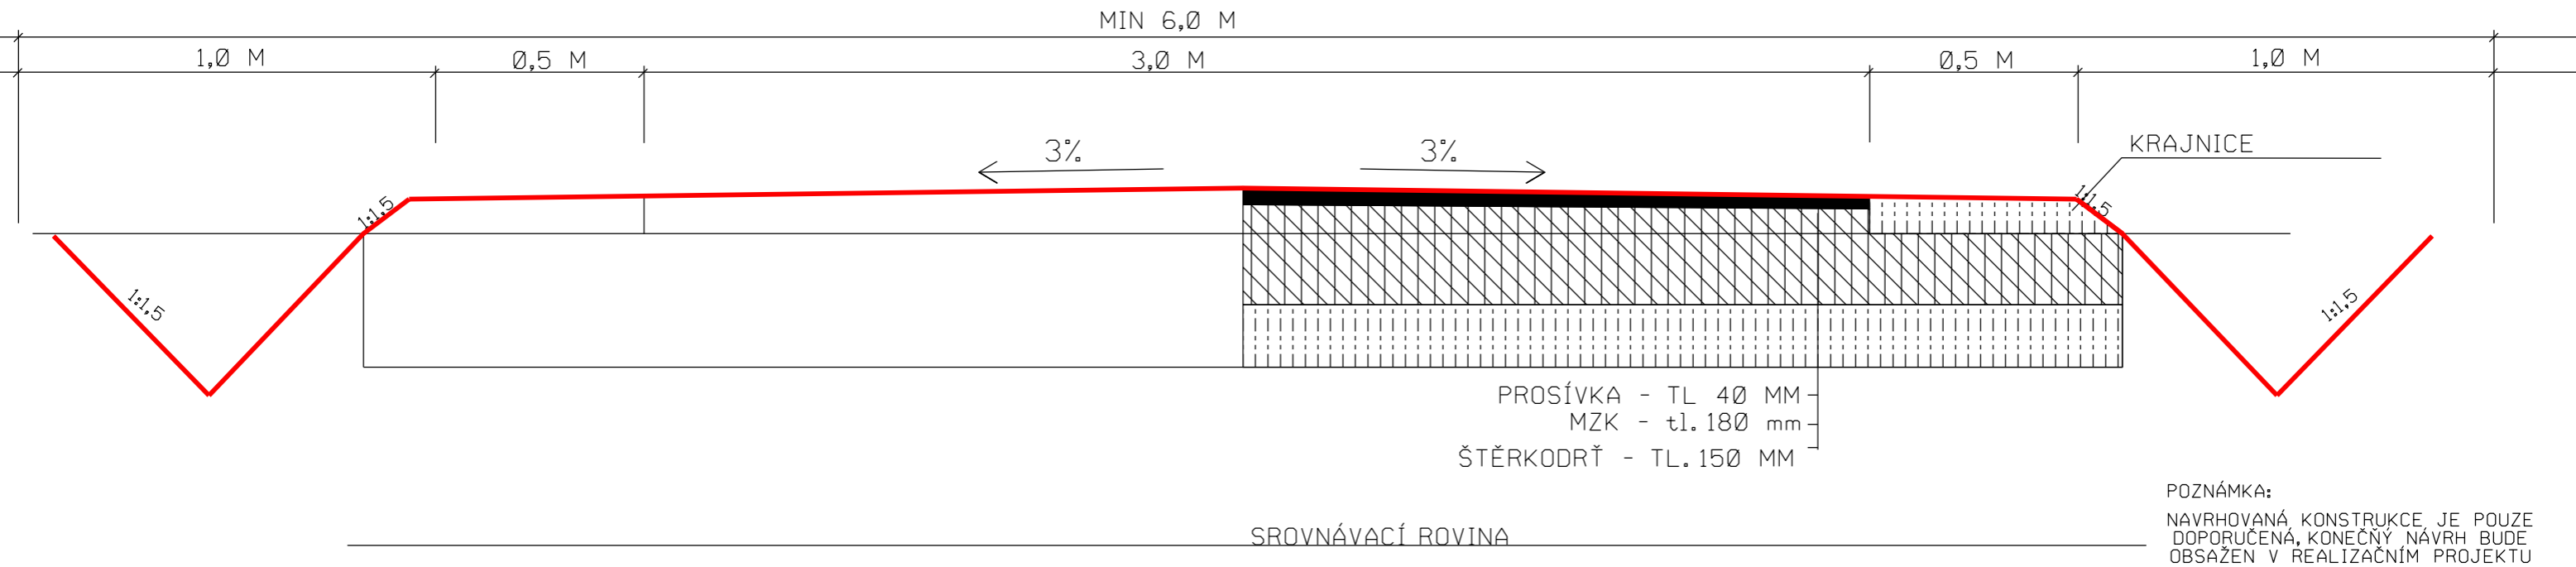

POZNÁMKA:
NAVRHOVANÁ KONSTRUKCE, JE POUZE
DOPORUČENÁ, KONEČNÝ NÁVRH BUDE
OBSAŽEN V REALIZAČNÍM PROJEKTU

Ing. Jiří Jiráček PROJEKCE projektování pozemkových úprav			
Palchovská, U Státního 1316 Tel: 565332567 www.projekce-pk.cz			
Objekt	Stavba	SPU Palchovka JHL/PAH	Ing. Jiří Jiráček
8/2019	30	KOMPLEXNÍ POZEMKOVÁ ÚPRAVA	
40	40	k. ú. KOSTELNÍ MYSLIVÁ	Ing. Čestmír Martina
A3			
Mapovina	Období	Plán společných zařízení - VC20A-R	
150		Vzorový příčný řez	