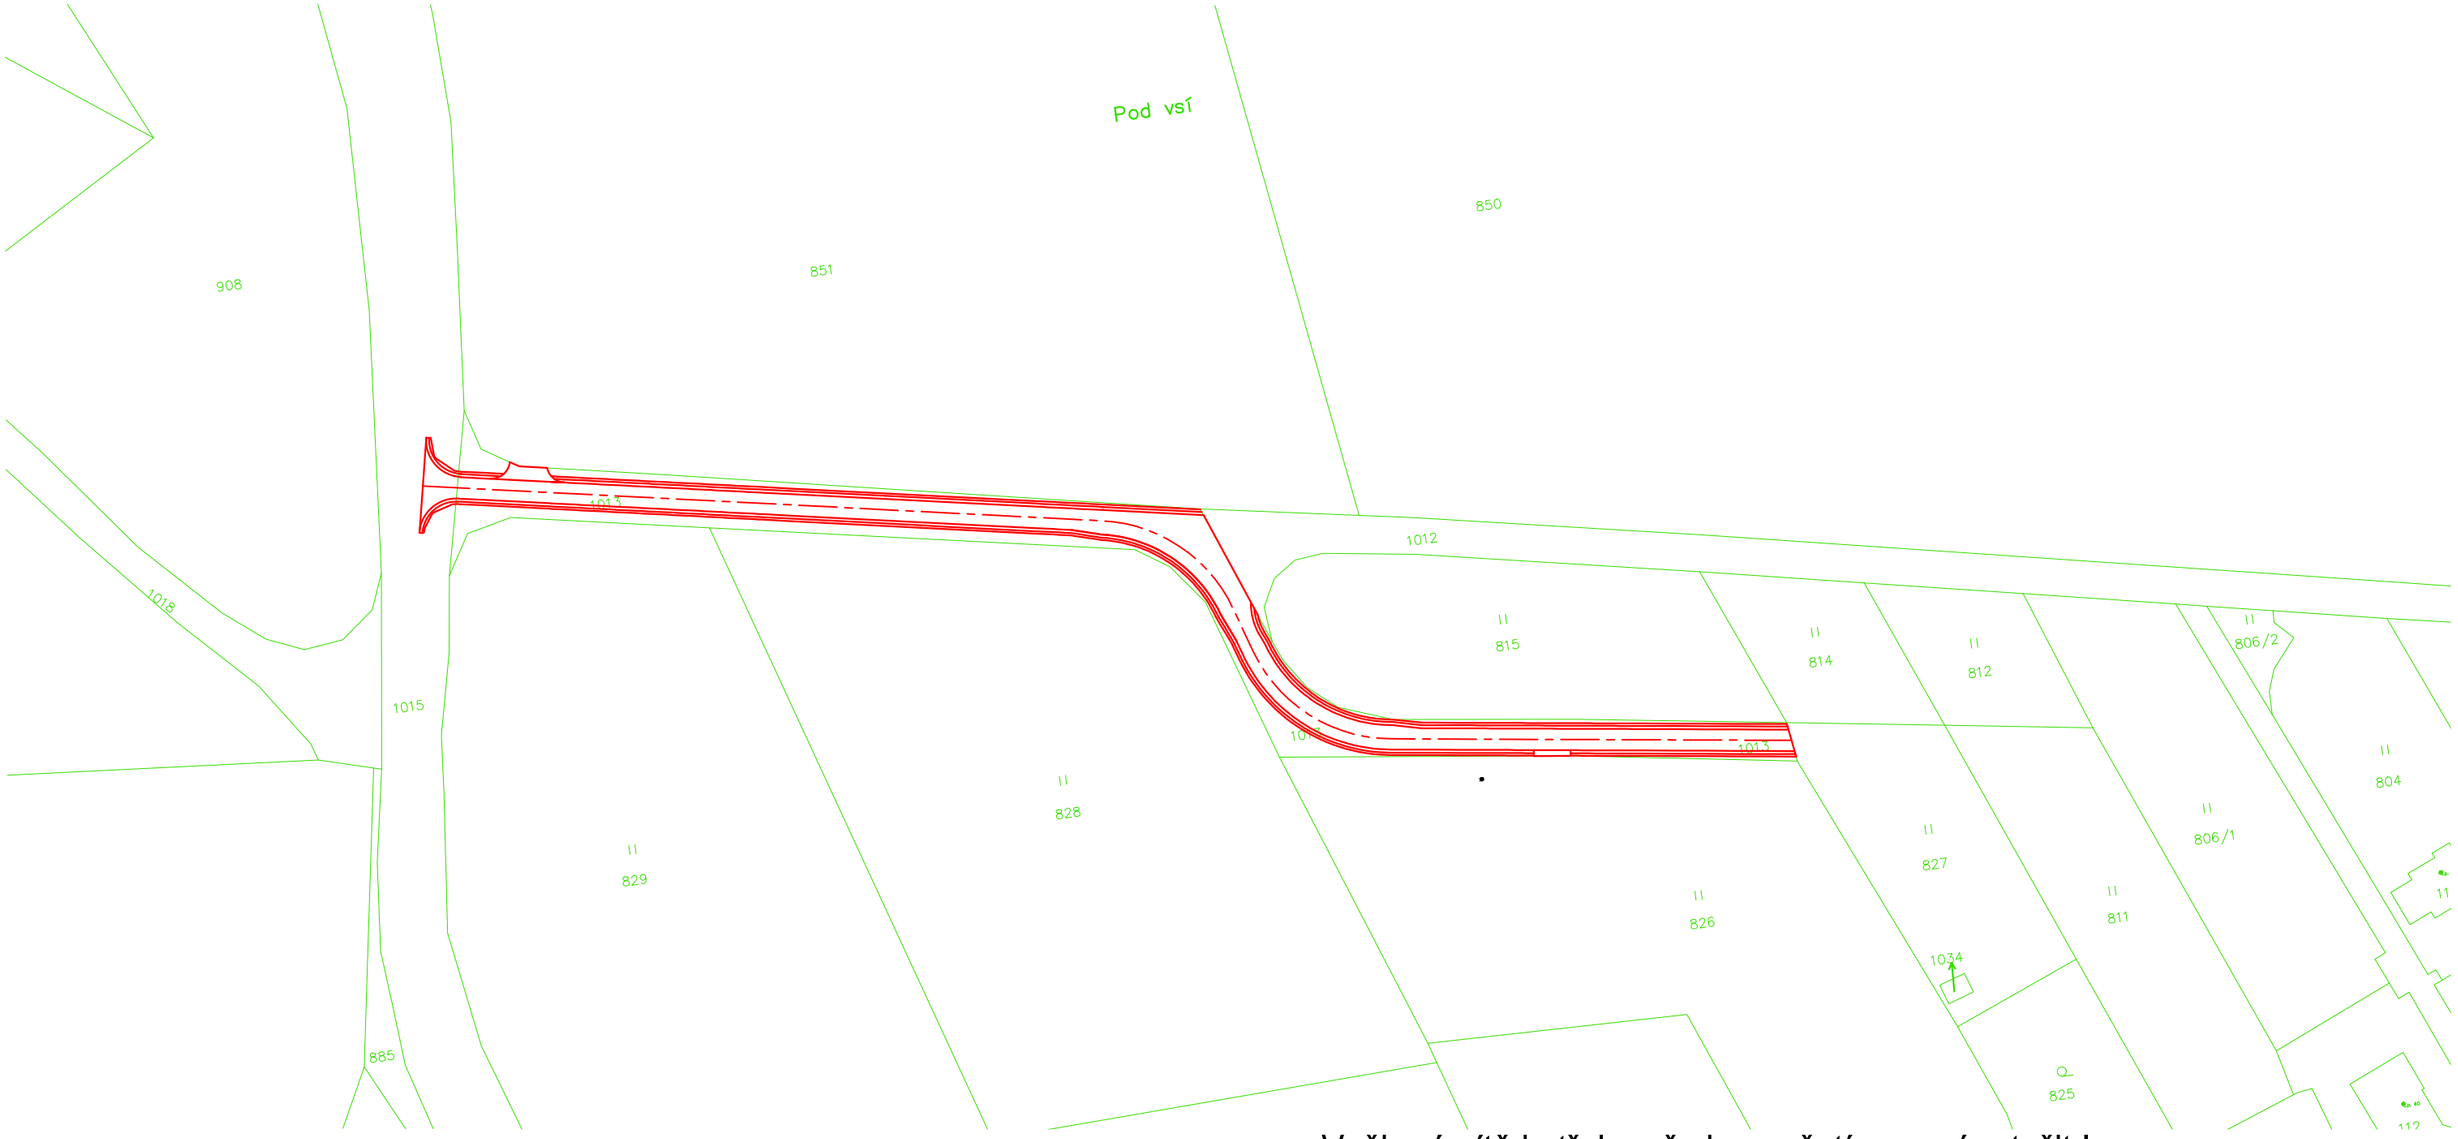

S

LEGENDA:

KN HRANICE PARCEL

NOVÝ STAV

Veškeré sítě je třeba před započetím prací vytyčit !

SOUŘADNICOVÝ SYSTÉM: S-JTSK

VÝŠKOVÝ SYSTÉM: Bpv

NDCon s.r.o.
Zlatnická 10/1582, 110 00 Praha 1, Česká republika, tel.: +420 251 019 231, IČ: 64939511, DIČ: CZ64939511

Vypra:

Kresli:

Inves:

SPÚ ČR, KPÚ pro Liberecký kraj, Pobočka Česká Lípa
Dubická 2362/56, 470 01 Česká Lípa

Stavba:

Polní cesta VC4-R k.ú. Tachov u Doks

Autorizace:

Paré:

Podpis:

Část:	Formát:	Datum:
C. Situační výkresy	420x297	8/2021
Obsah:	Stupeň:	Č. zakázky:
Katastrální situační výkres	DSP/DPS	827/21
	Měřítko:	Č. přílohy:
	1:1000	C.2.