

LEGENDA

	Obvod zájmového území
	Zastavitelné plochy
	Zastavěné plochy
	Zábor stavby
	Označení území
	Hranice KÚ
k.ú. Lhota	Názvy kat.území
<i>Padělký</i>	Názvy místní
	Silnice I.ř.
	Silnice II. nebo III.ř.
	Místní komunikace

VODOHOSPODÁŘSKÁ OPATŘENÍ:


stav	popis
	Drenážní odvodnění/závlaha
	Přikop-průleh/odpadní koryto s popisem
	Vodní tok, staničení, popis
	Zatrubnění
	Občasná vodoteč
	Otevřené meliorační zařízení
	Zatrubněné meliorační zařízení

OPATŘENÍ K OCHRANĚ A TVORBĚ ŽIVOTNÍHO PROSTŘEDÍ:

stav	návrh	popis
		Regionální biocentrum
		Lokální biocentrum
		Regionální biokoridor
		Lokální biokoridor
		Interakční prvek liniový – aleje
		Interakční prvek plošný
		Revitalizace

OPATŘENÍ K ZPŘÍSTUPNĚNÍ POZEMKŮ:

HC/VC/DC	stav	návrh	popis
			Pořadí cest

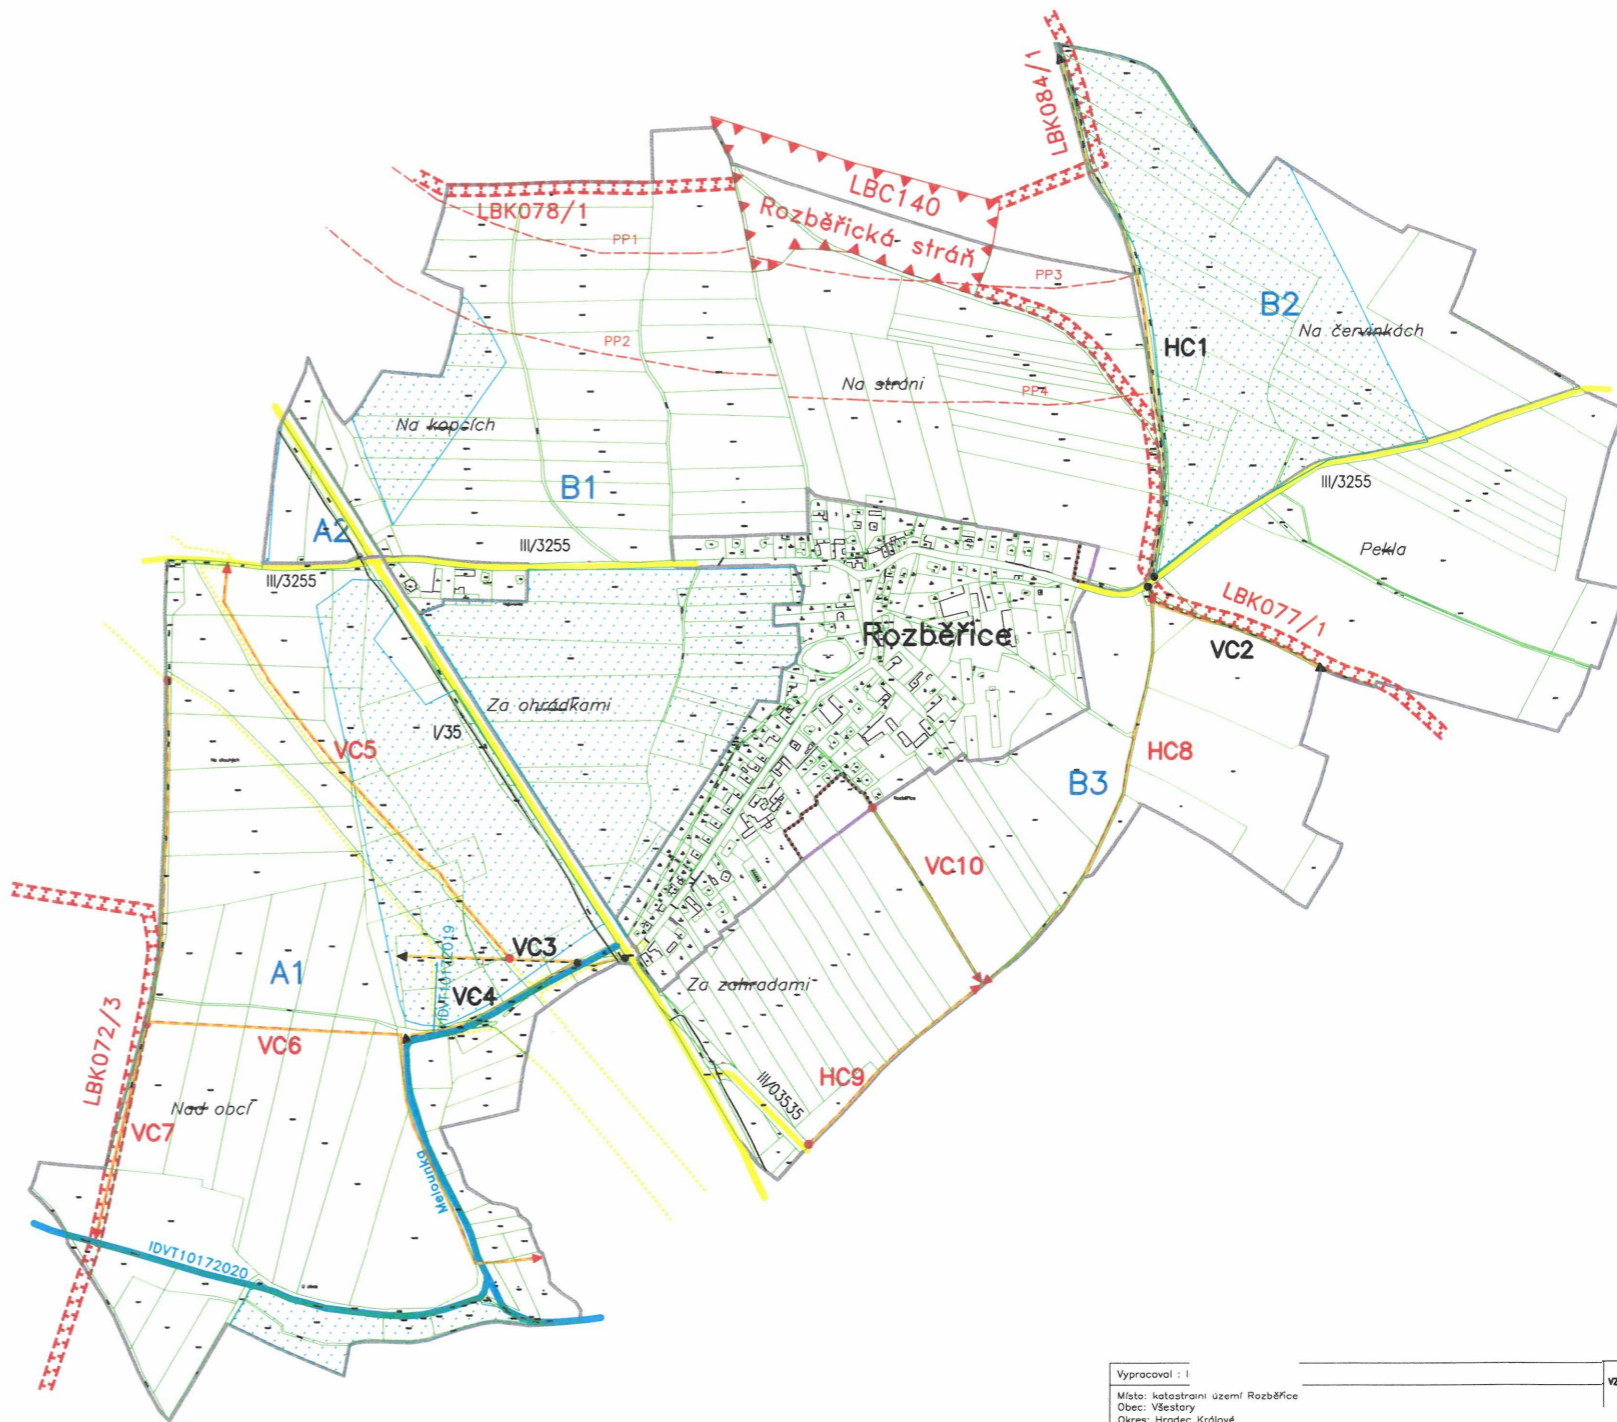

Vypracoval: I.	Místo: katastrální území Rozběřice Obec: Všetaty Okres: Hradec Králové Kraj: Královéhradecký	VZE Elamont spol. s r.o. Příštvy 820 437 01 Chrušim III
Název akce:	Státní pozemkový úřad, Pobočka Hradec Králové, Haškova 357/6,500 02 Hradec Králové	Datum: 07. 2022 Účel: studie Formát: A2 Měřítko: 1:5 000
Studie pozemkových úprav souvisejících s realizací výstavby dálnice D35 Hořice – Sadová a dálnice D35 Sadová – Píseň		Příloha: 3.
PODROBNÁ SITUACE		