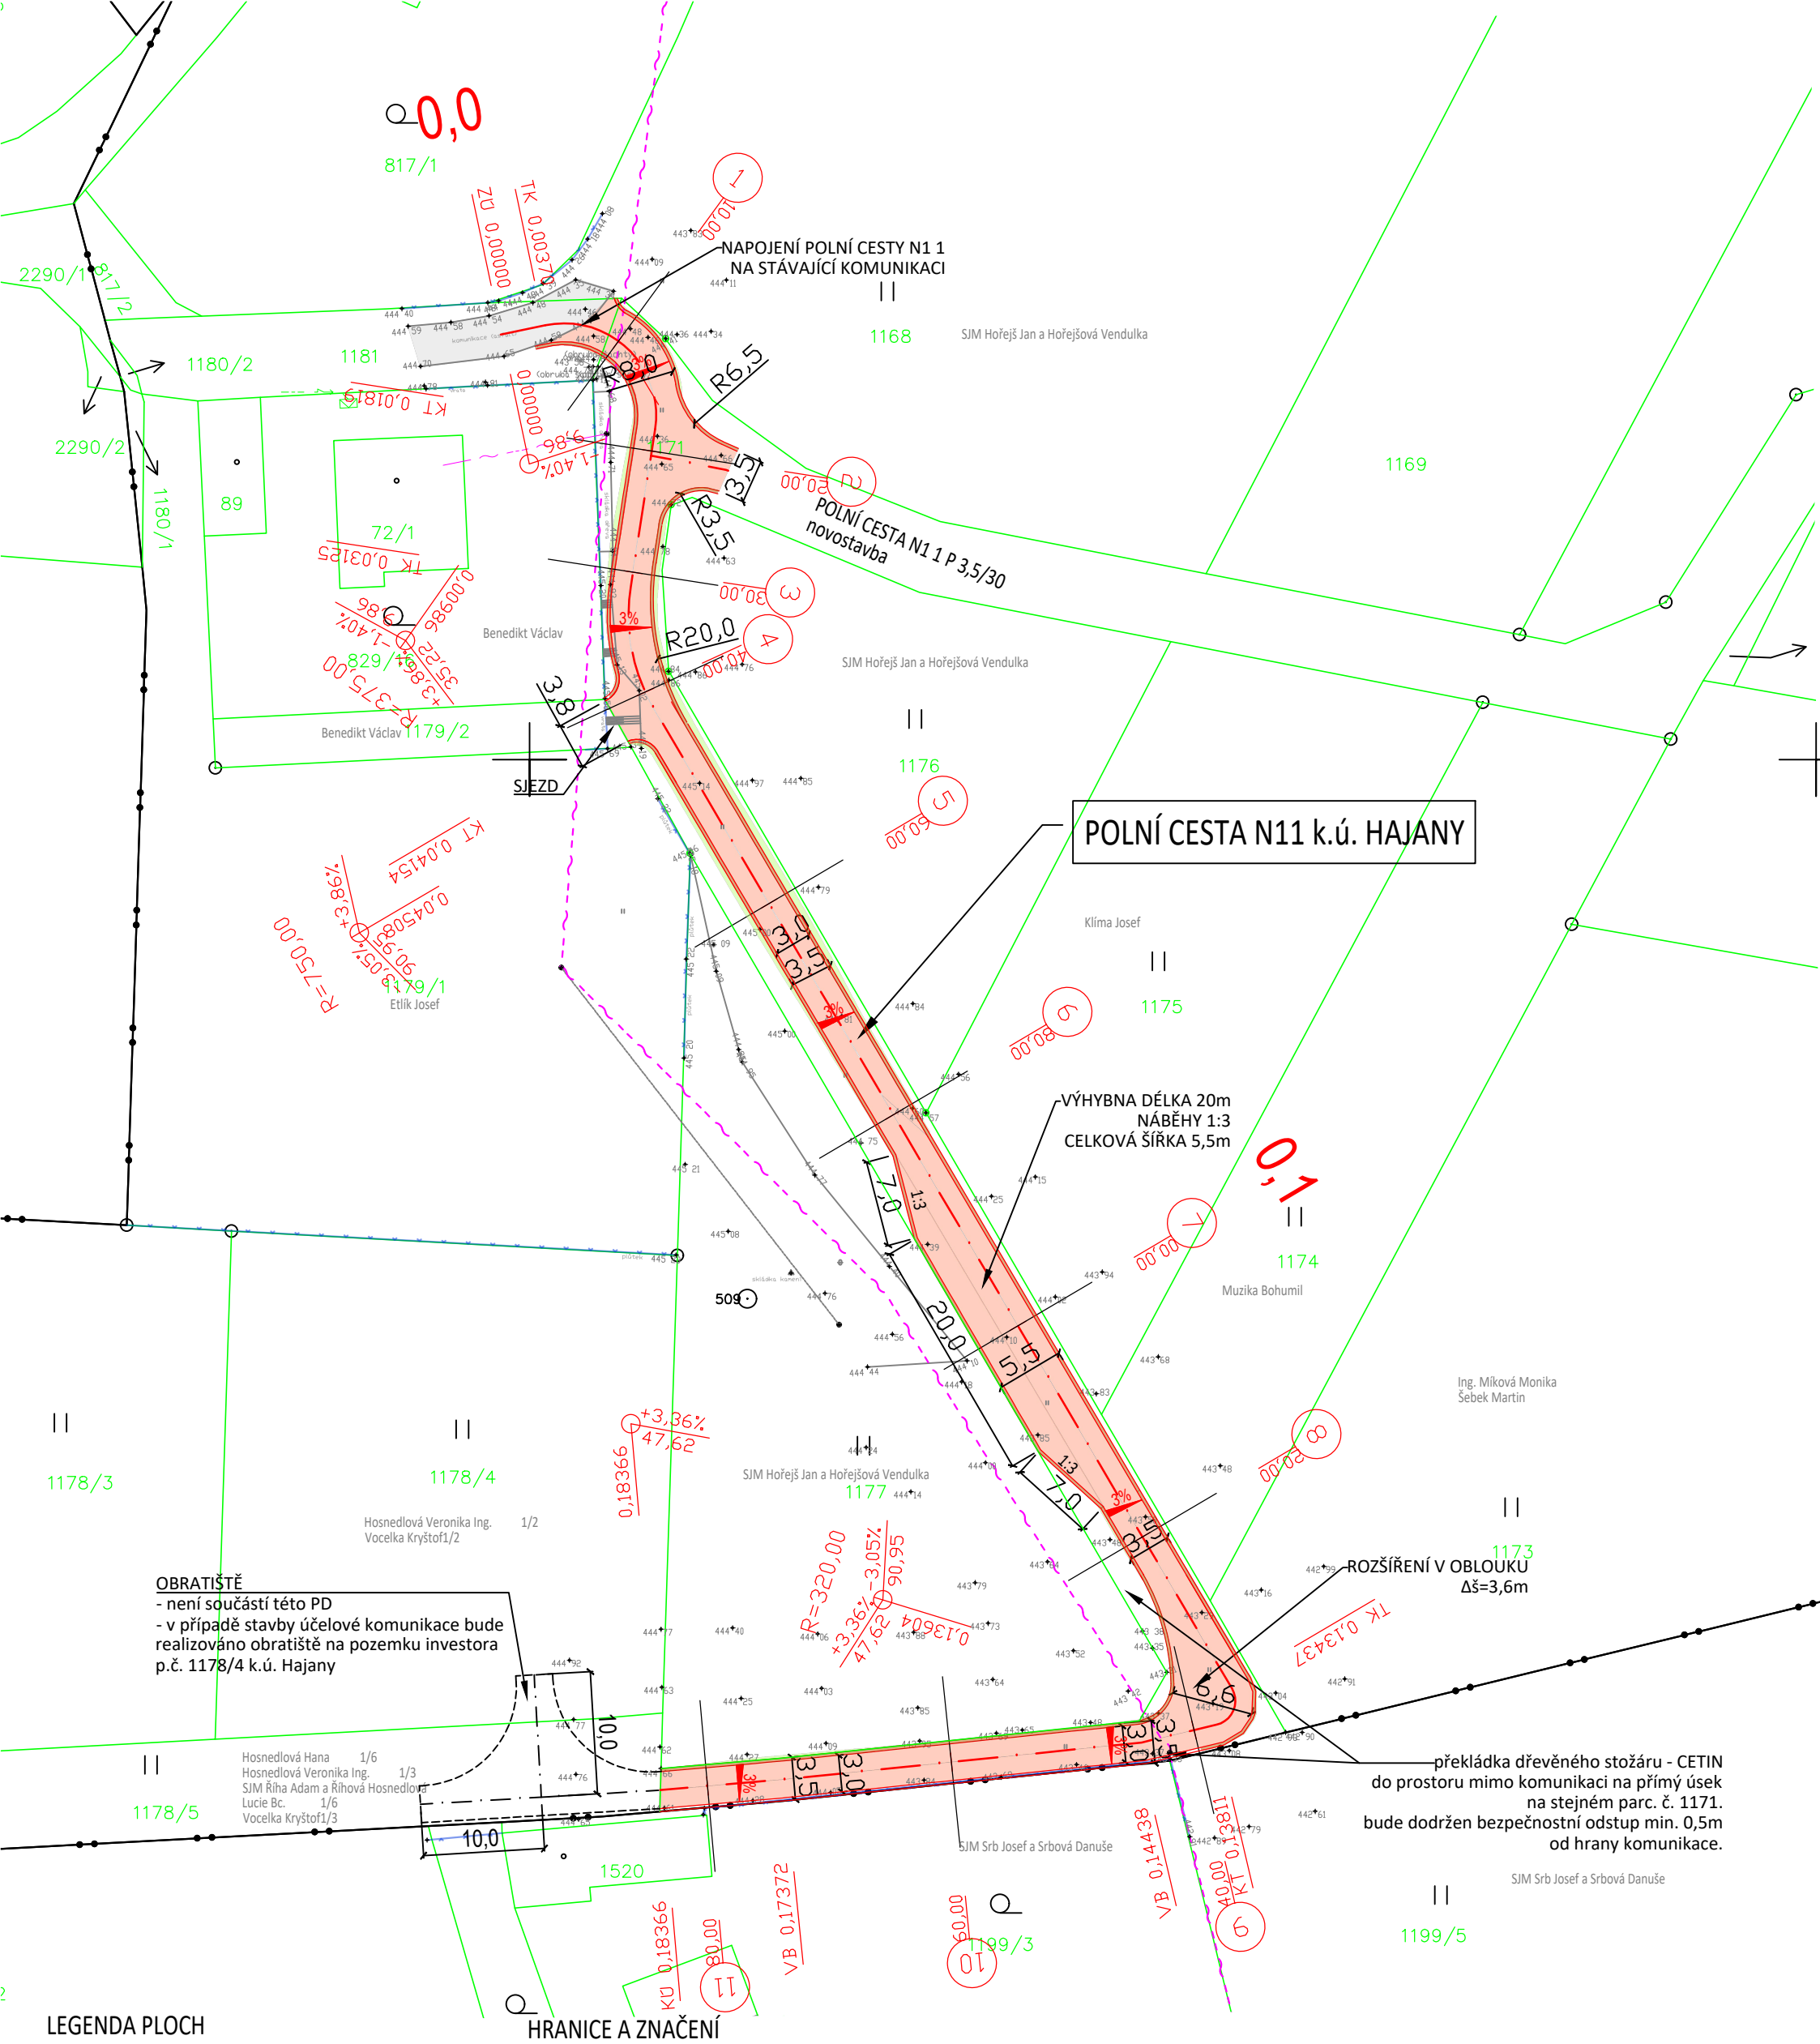

LEGENDA PLOCH

STÁVAJÍCÍ

- KOMUNIKACE - ASFALT

NAVRHOVANÉ

- KOMUNIKACE - PENETRAČNÍ MAKADAM, KRAJNICE

INŽENÝRSKÉ SÍTĚ

STÁVAJÍCÍ

- CETIN - PODZEMNÍ SDĚLOVACÍ VEDENÍ
- CETIN - NADZEMNÍ SDĚLOVACÍ VEDENÍ

HRANICE A ZNAČENÍ

- HRANICE POZEMKŮ DLE KATASTRÁLNÍ MAPY (KN)
- 832/2 — ČÍSLO POZEMKU DLE KATASTRÁLNÍ MAPY (KN)
- VNITŘNÍ KRESBA DLE KN
- HRANICE KATASTRÁLNÍCH ÚZEMÍ DLE KN
- ROZHRANÍ PLOCH, ZPEV. A NEZPEV. PLOCHY
- STÁVAJÍCÍ TERÉNNÍ HRANA, SVAH
- 439 00 — NADMOŘSKÁ VÝŠKA BODU (BpV)
- DŘEVĚNÝ SLOUP
- VJEZDY

- PŘED ZAPOČETÍM VÝKOPOVÝCH PRACÍ NUTNO PROVÉST PŘESNÉ VYTYČENÍ VEŠKERÝCH STÁVAJÍCÍCH INŽENÝRSKÝCH SÍTÍ !!!
- PŘI PROVÁDĚNÍ VÝKOPOVÝCH PRACÍ A PŘÍP.PŘELOŽEK SÍTÍ NUTNO POSTUPOVAT VELMI OPATRNĚ, ABY NEDOŠLO K PŘEKOPU STÁVAJÍCÍCH SÍTÍ !!!
- ZÁKRESY PODZEMNÍCH SÍTÍ JSOU ORIENTAČNÍ, NEMOHOU SLOUŽIT JAKO VYTYČOVACÍ SCHEMA. INVESTOR MUSÍ NECHAT PŘED ZAHÁJENÍM STAVBY VEŠKERÉ PODZEMNÍ SÍTĚ VYTÝČIT.
- VEŠKERÉ ZEMNÍ PRÁCE V OCHRANNÝCH PÁSMECH MOHOU BÝT PROVÁDĚNY POUZE SE SOUHLASEM SPRÁVCE A PODLE JEHO POKYNŮ.
- VEŠKERÉ SÍTĚ VEDENÉ POD KOMUNIKACEMI A ZPEVNĚNÝMI PLOCHAMI BUDOU VEDENY V CHRÁNIČKÁCH.

Zodpovědný projektant	Ing. Oldřich Slováček	S-pro servis s.r.o. Pivovarská 1272 388 01 Blatná tel.: 775 752 294 IČ 060 16 910	
Vypracovali	Ing. Matěj Slováček MgA. Eva Yvetta Amatya Ing. arch. Kateřina Řebřinová		
Investor	Ing. Veronika Hosnedlová Na Bílé husi 1073 388 01 Blatná	Datum	07/2022
		Stupeň PD	SPOLEČNÁ PD (DUR + DSP)
Stavba	**POLNÍ CESTA N11 v k.ú. HAJANY**	Formát	A3
		Měřítko	1:500
Název výkresu	KOORDINAČNÍ SITUAČNÍ VÝKRES	Číslo výkresu	Číslo paré
		C.3	