



EG.D, a.s., Lidická 1873/36, Černá Pole, 602 00 Brno

Ging CB, s.r.o.  
Bc. Zuzana Menzelová  
Plánská 1854/6  
37007 České Budějovice CZ

České Budějovice 11.07.2024

**Sdělení o existenci zařízení distribuční soustavy (plyn) ve vlastnictví EG.D, a.s.**

Investor stavby: Ging CB, s.r.o.  
Název stavby: Rekonstrukce polní cesty VC 14-R  
Místo stavby: KÚ Ostrov na Šumavě (715760), Šafléřov  
(715808), žadatelem vyznačené zájmové území

Toto sdělení slouží pro informaci o stávajícím zařízení distribuční soustavy plynu, vlastněném a provozovaném společností EG.D, a.s., a o jeho bezpečnostních a ochranných pásmech. Toto sdělení je vyjádřením pro řízení o povolení záměru.

**V zájmovém území se nenachází žádné plynárenské zařízení ve vlastnictví EG.D, a.s.**

**Sdělení má platnost do 11.07.2026.**

S přátelským pozdravem

EG.D, a.s.

001

EG.D, a.s.  
Lidická 1873/36, Černá Pole, 602 00 Brno

Příloha: Orazítkovaná situace s informativním zákresem sítí

**EG.D, a.s.**


Poskytování informací k sítím  
Křížíkova 1697  
370 01 České Budějovice  
www.egd.cz

Hana Havelková  
T +420-705623718  
hana.havelkova@egd.cz

Naše značka  
H18585-26324753

Sídlo společnosti:  
Lidická 1873/36  
Černá Pole  
602 00 Brno  
Společnost je zapsána  
v Obchodním rejstříku  
vedeném Krajským soudem  
v Brně, v oddílu B, vložce 8477  
IČ: 280 85 400  
DIČ: CZ28085400

# Informativní zákres sítí **plynu** k žádosti 26324753

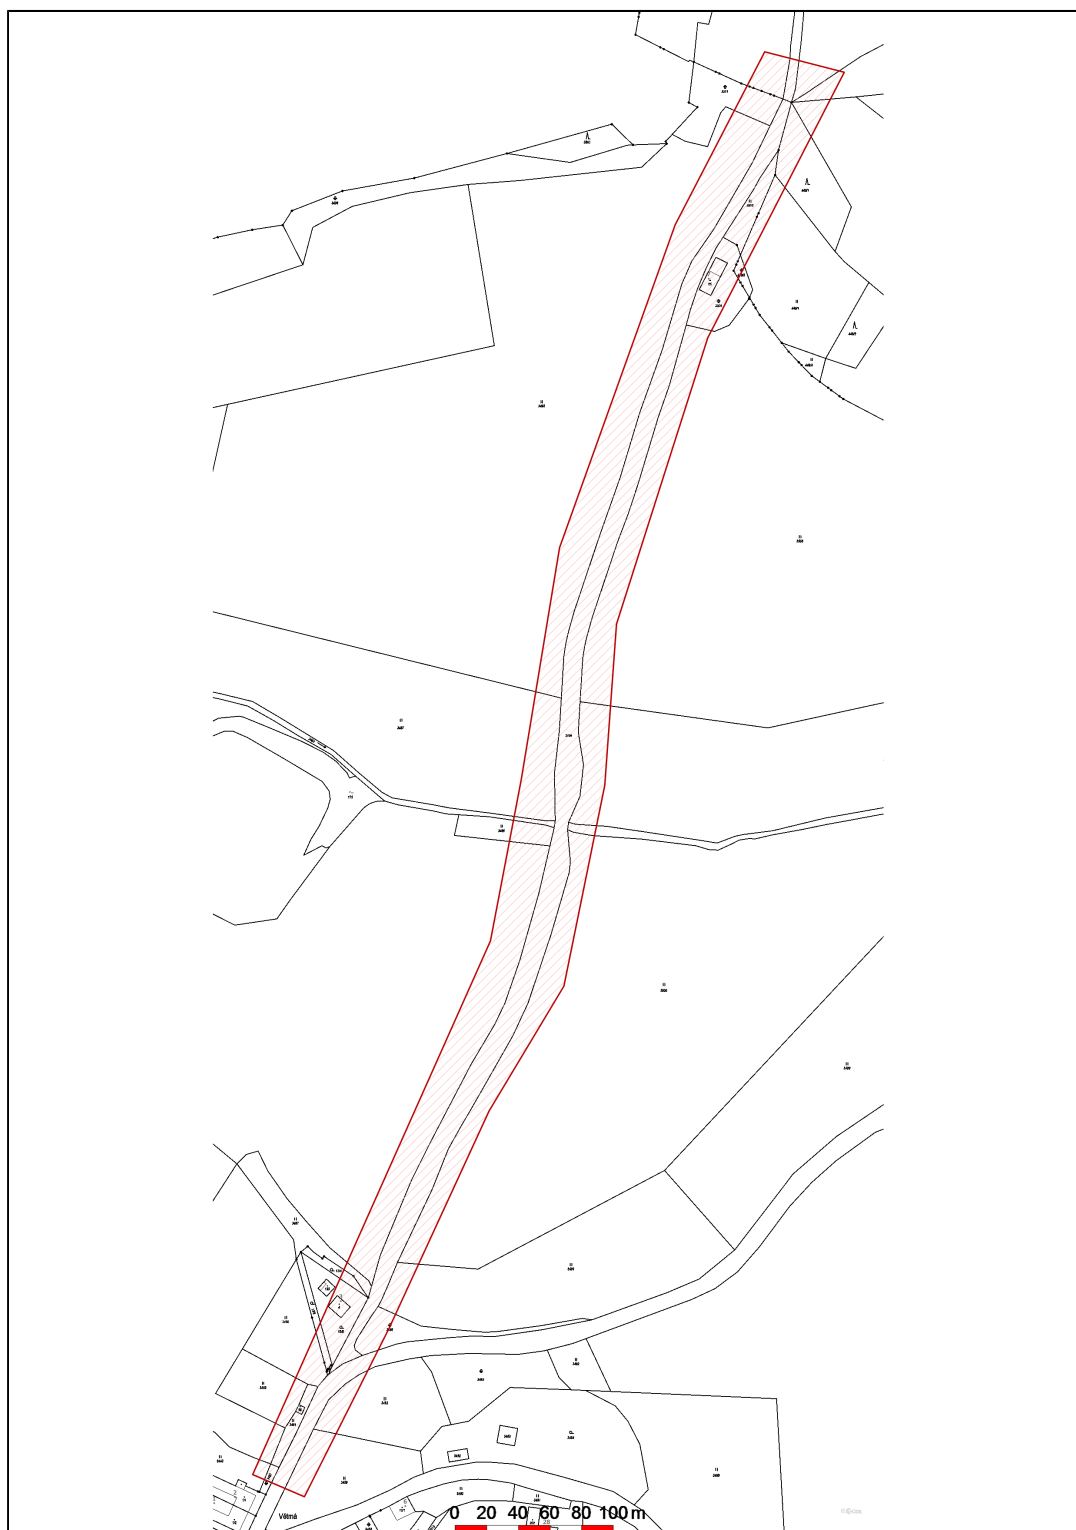

Datum 11.07.2024

**eg·d**

001

EG.D, a.s.  
Lidická 1873/36, Černá Pole, 602 00 Brno