


U sjezdu budou osazeny směrové slouky Z11g nebo Z11c/d

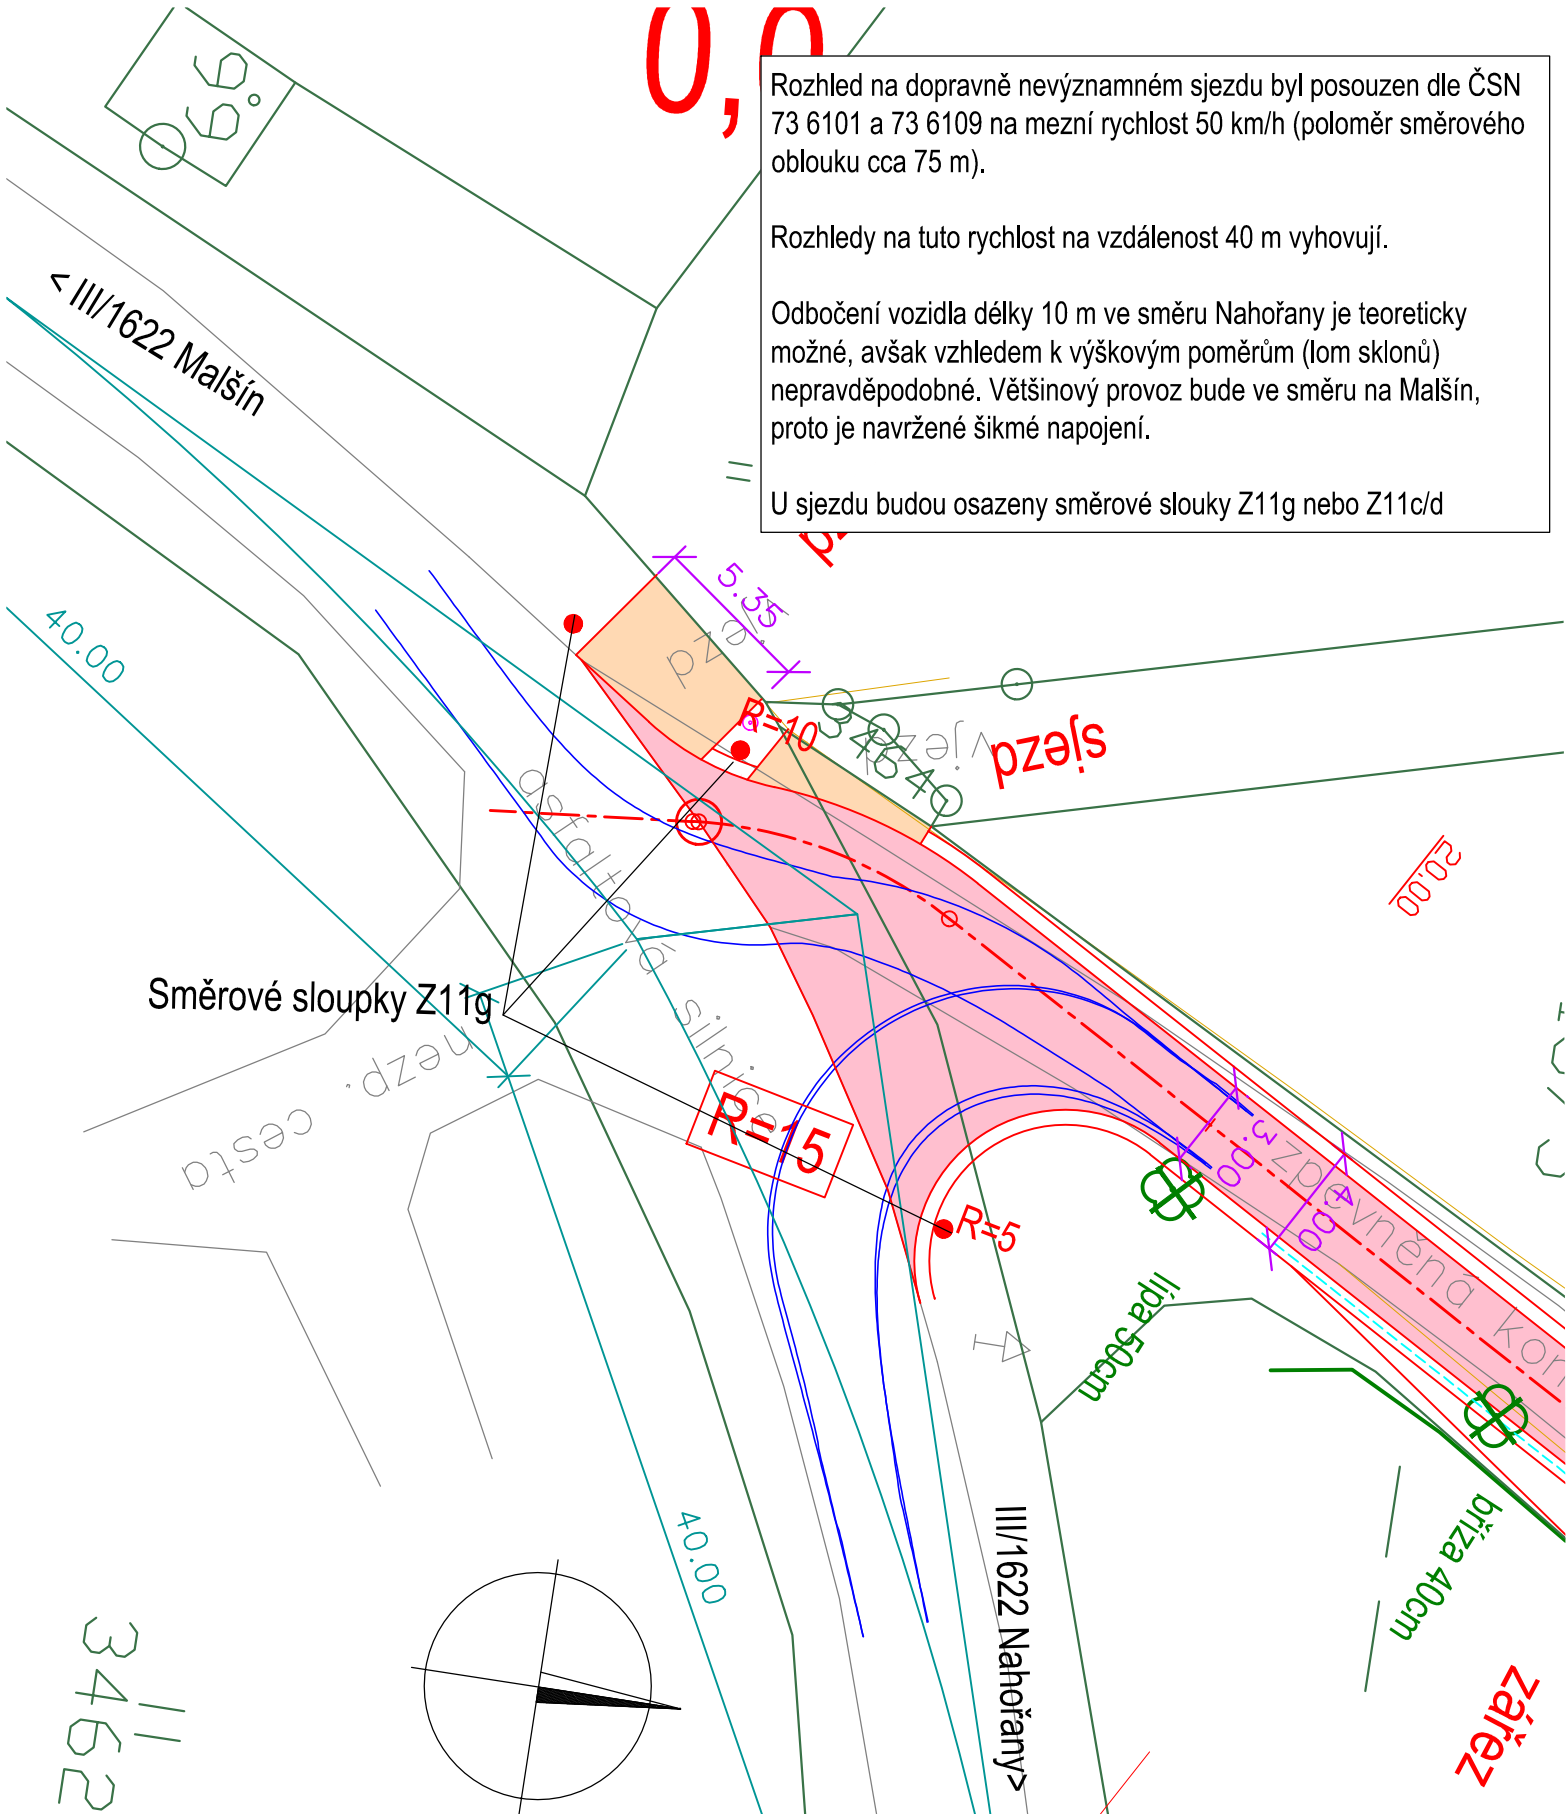

INVESTOR	Obec Malšín	Projekce dopravních staveb Ing. Jan Dudík, Vidov 115	
MÍSTO STAVBY	k. ú. Ostrov na Šumavě		
NÁZEV STAVBY Polní cesta VC14-R		FORMÁT	A4
		DATUM	SRPEN 2024
		STUPEŇ PD	DSP
		MĚŘÍTKO	1:250
VÝKRES	ROZHLEDY U NAPOJENÍ NA III/1622	ČÍS. KOPIE	ČÍS. VÝKRESU D6