

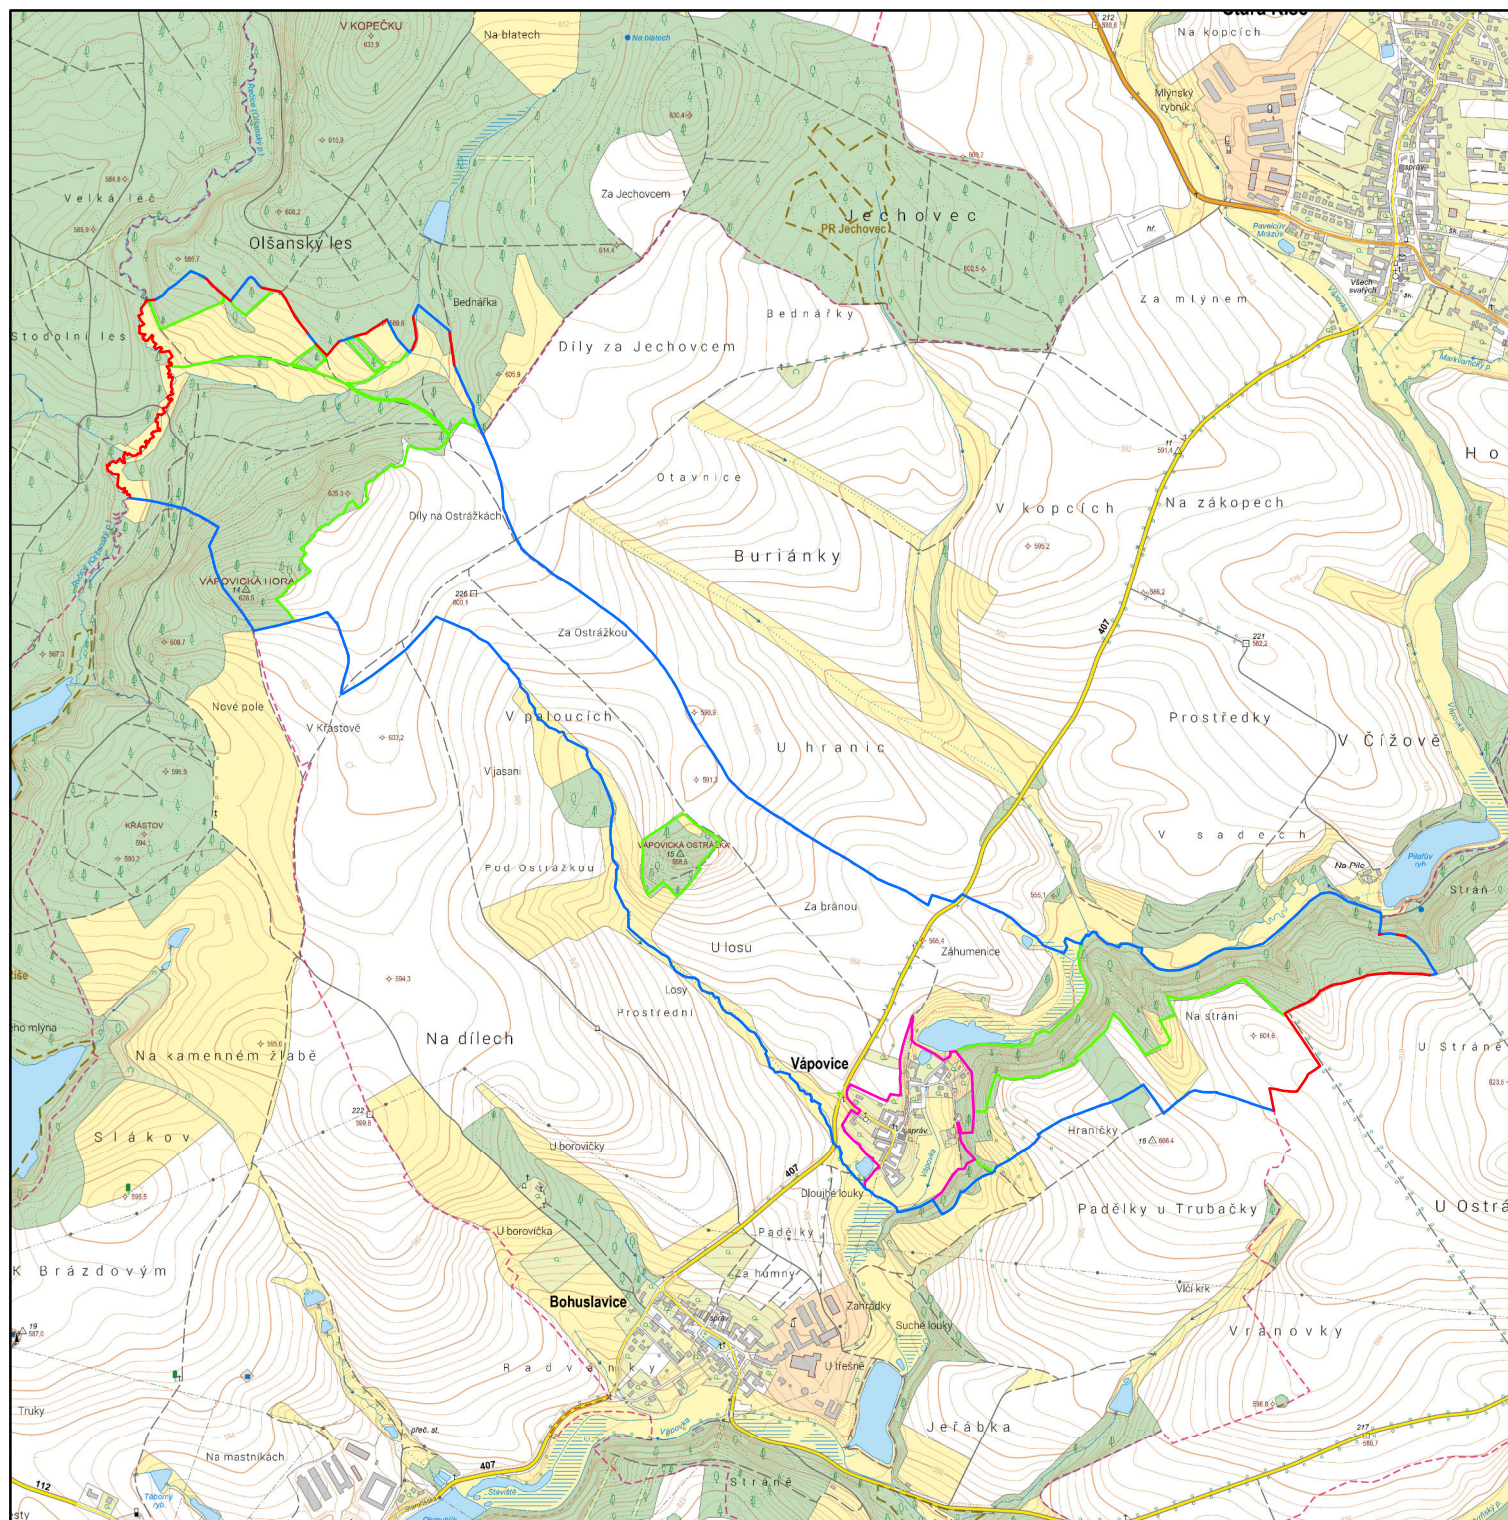


KoPÚ Vápovice - předpokládané obvody

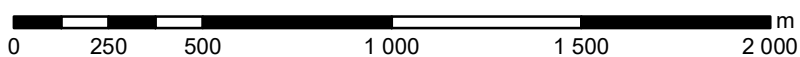

Legenda:

- Vnější obvod KoPÚ - šetřený
- Vnější obvod KoPÚ - převzatý
- Vnitřní obvod KoPÚ - šetřený
- Obvod pozemků neřešených dle §2 zák. 139/2002 Sb.

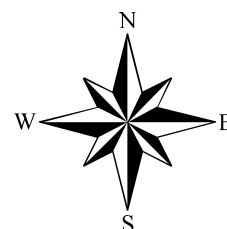

1:20 000