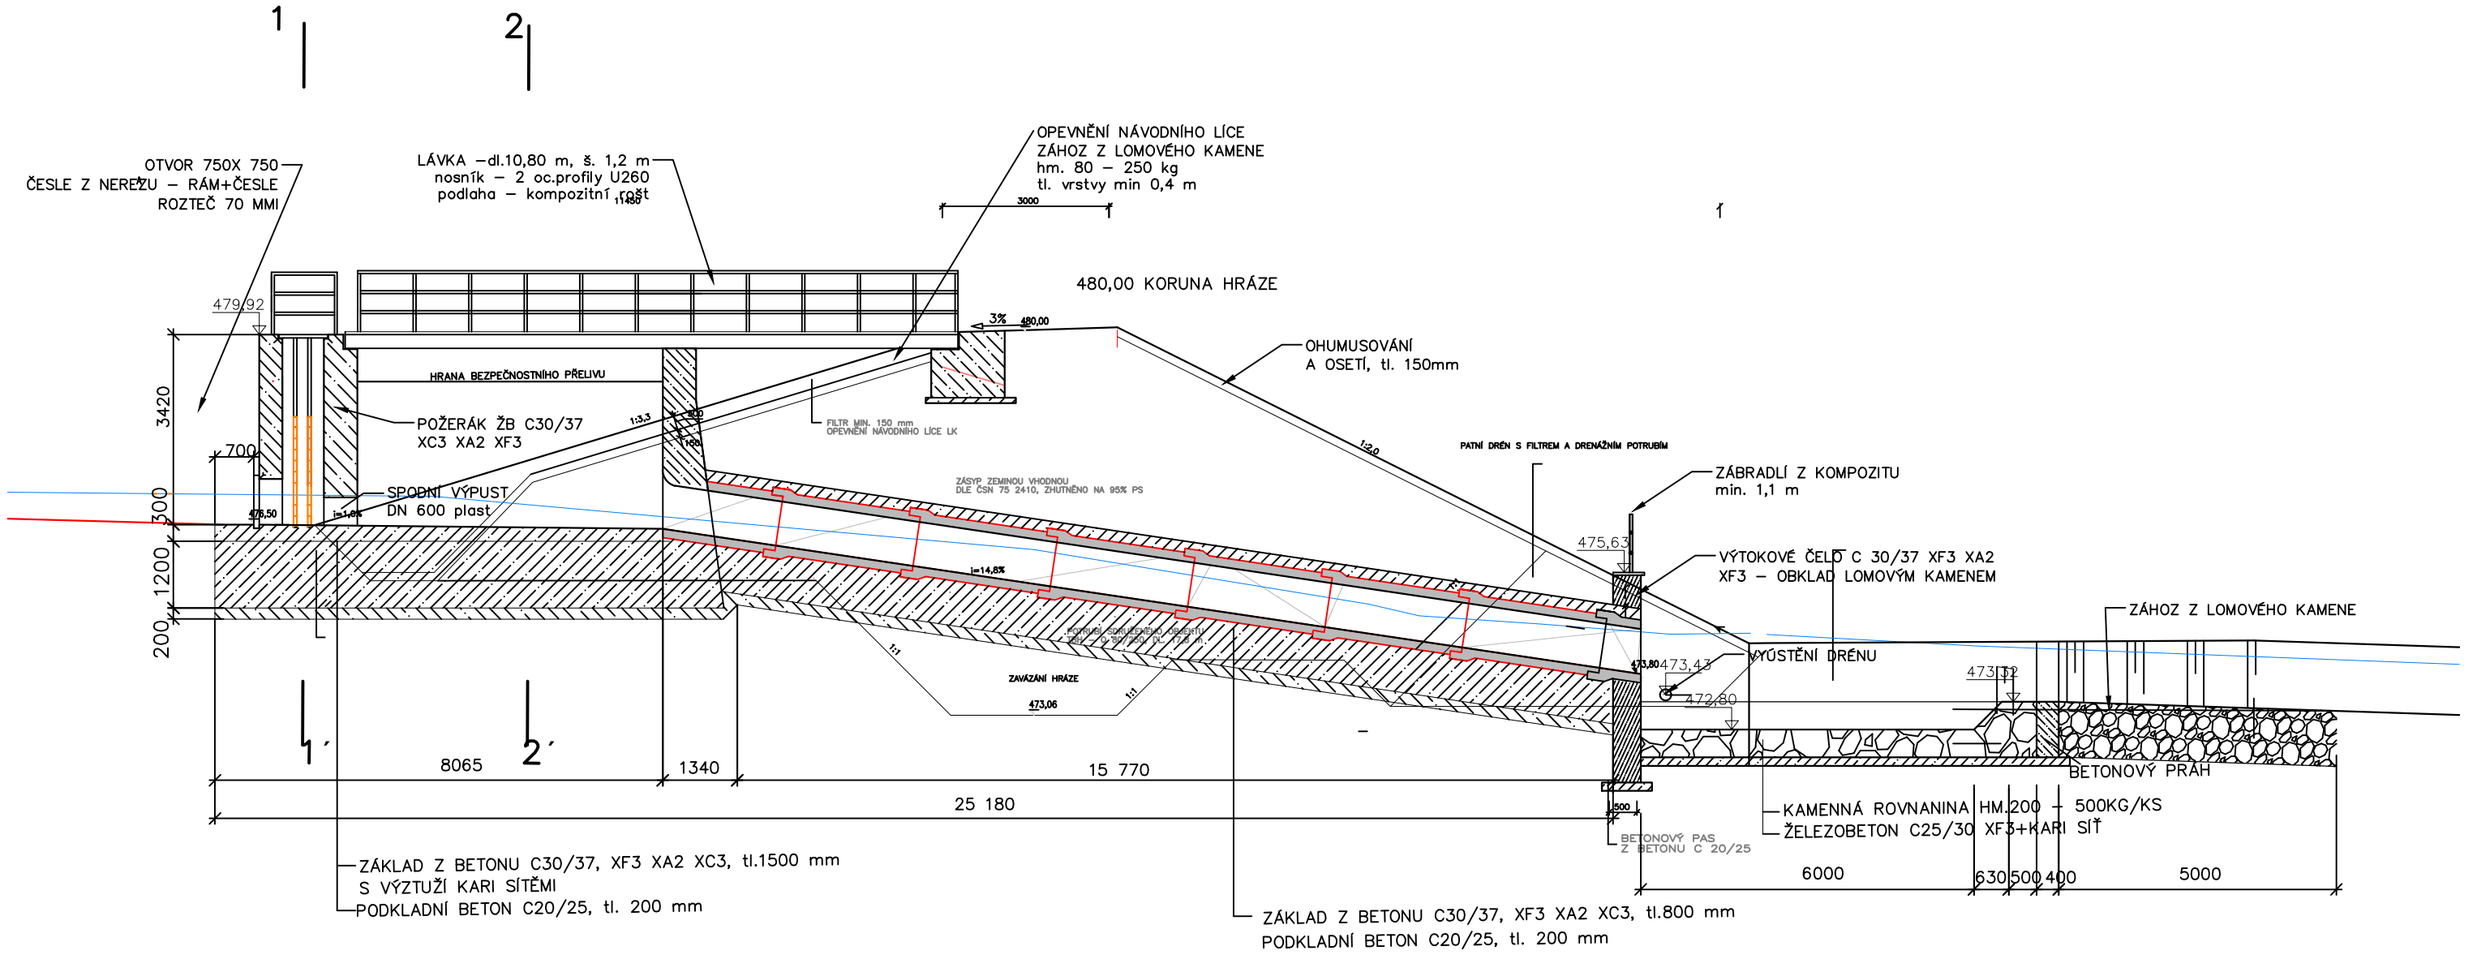

AKCE	Vodní nádrž VN 1 a VN 2	HYDROPROGRESS, s.r.o. Sevastopolská 338 / 6 625 00 Brno	
KAT.ÚZEMÍ	Rádlo	VED.PROJEKTANT	Ing. Viskot
OBEC	Rádlo	PROJEKTANT	Ing. Viskot
INVESTOR	ČR – Státní pozemkový úřad	STUPEŇ	DSP/DPS
		FORMÁT	A3
OBSAH SDRUŽENÝ FUNKČNÍ OBJEKT – 1.část VODNÍ NÁDRŽ VN 1		DATUM	11/2021
		MĚŘÍTKO	
		Č.PŘÍLOHY	D.6.1.