


VZOROVÝ PŘÍČNÝ ŘEZ HRÁZÍ

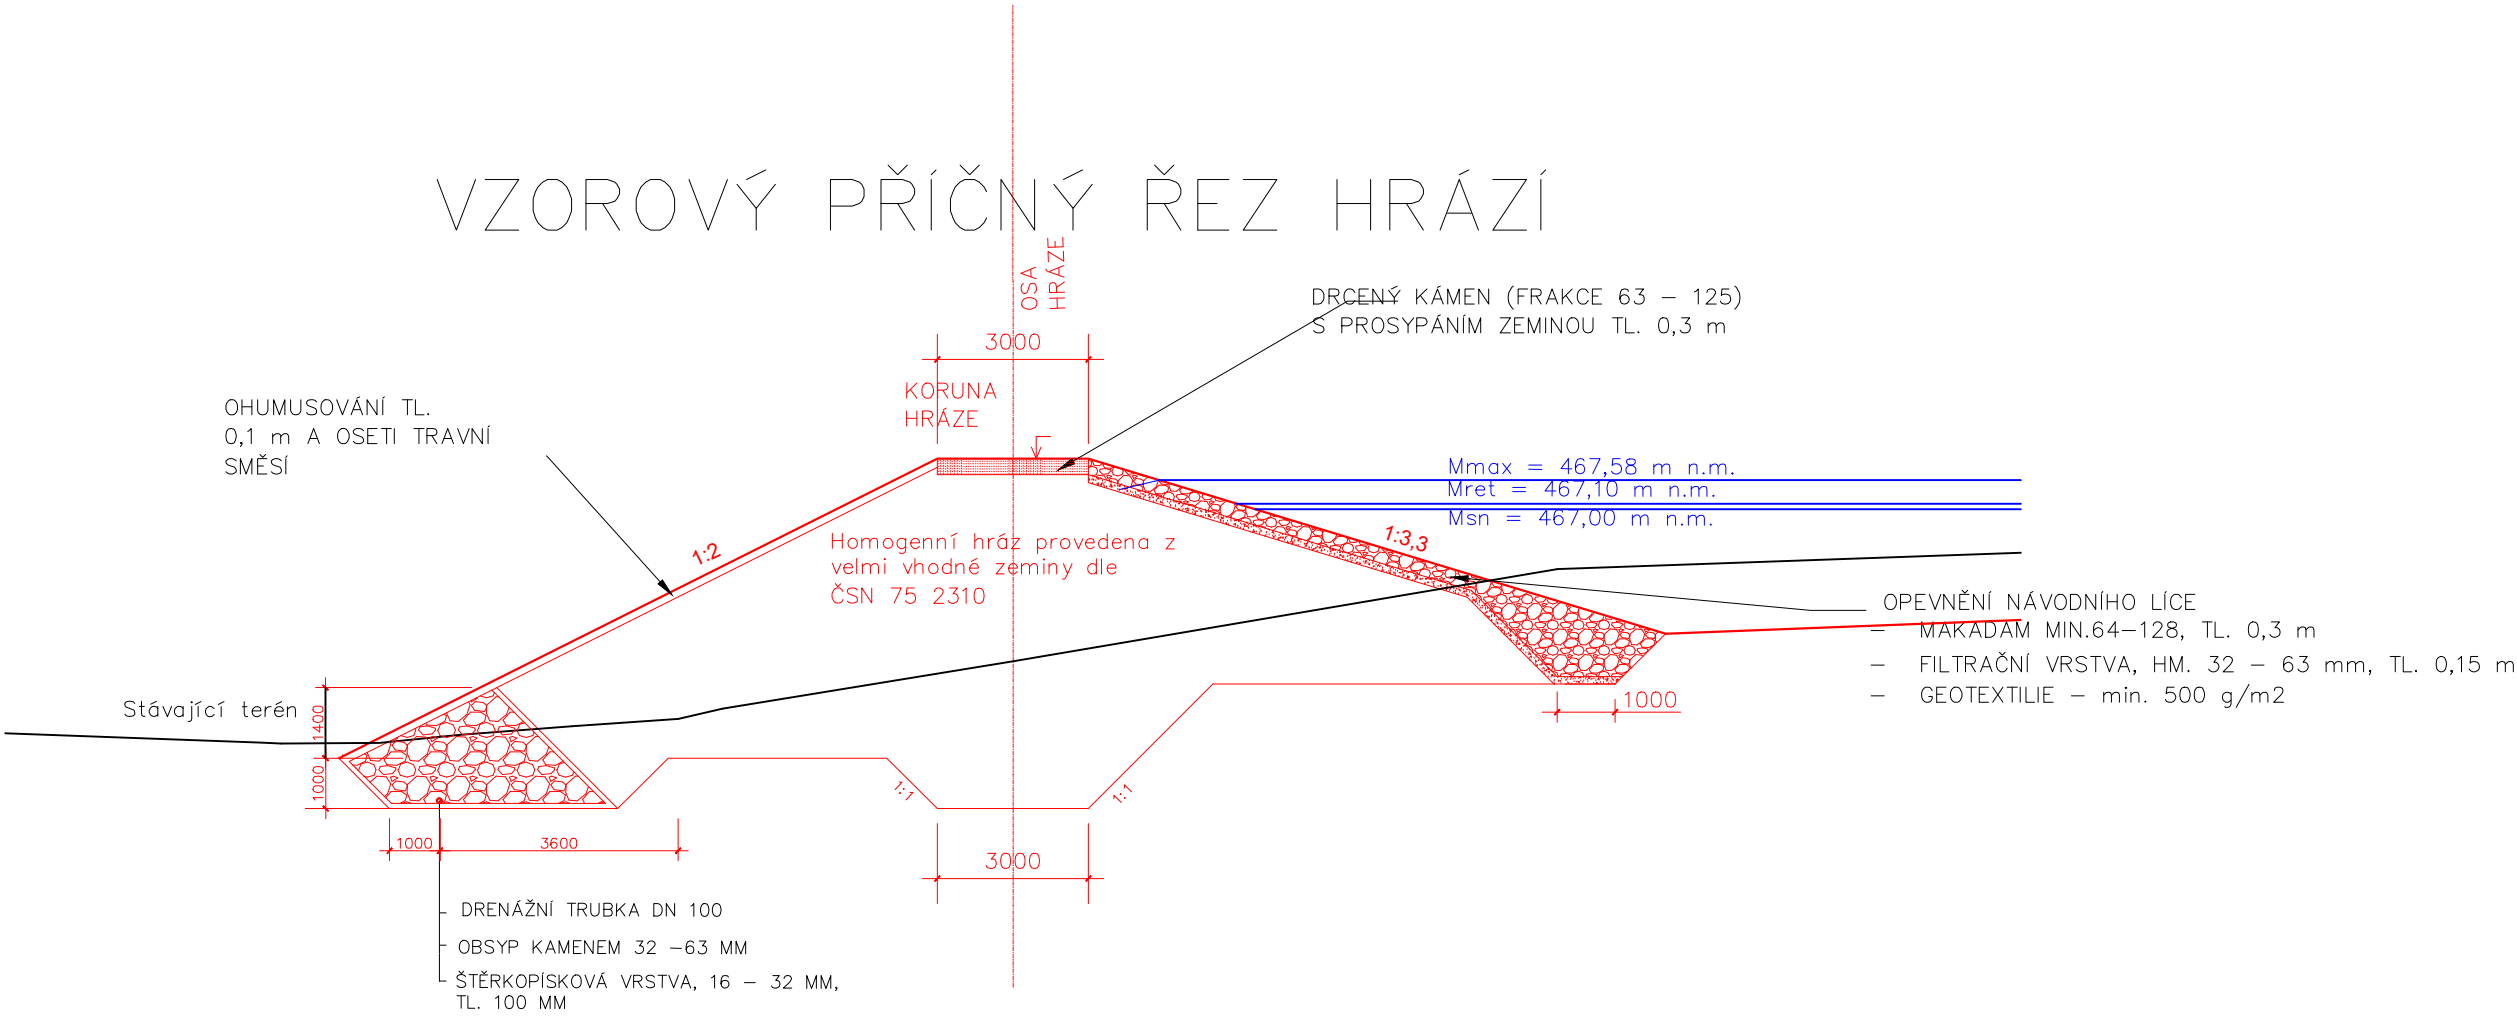

AKCE	VODNÍ NÁDRŽ VN1 A VN 2	HYDROPROGRESS, s.r.o. Sevastopolská 338 / 6 625 00 Brno	
KAT.ÚZEMÍ	RÁDLO	VED.PROJEKTANT	Ing. Viskot
OBEK	RÁDLO	PROJEKTANT	Ing. Viskot
INVESTOR	STÁTNÍ POZEMKOVÝ ÚŘAD ČR	STUPEŇ	DSP/DPS
		FORMÁT	A3
VZOROVÝ PŘÍČNÝ ŘEZ HRÁZÍ VN 2		DATUM	09/2021
		MĚŘITKO	1:150
		Č.PŘÍLOHY	D.5.2.