




ŘEZ 1 – 1'

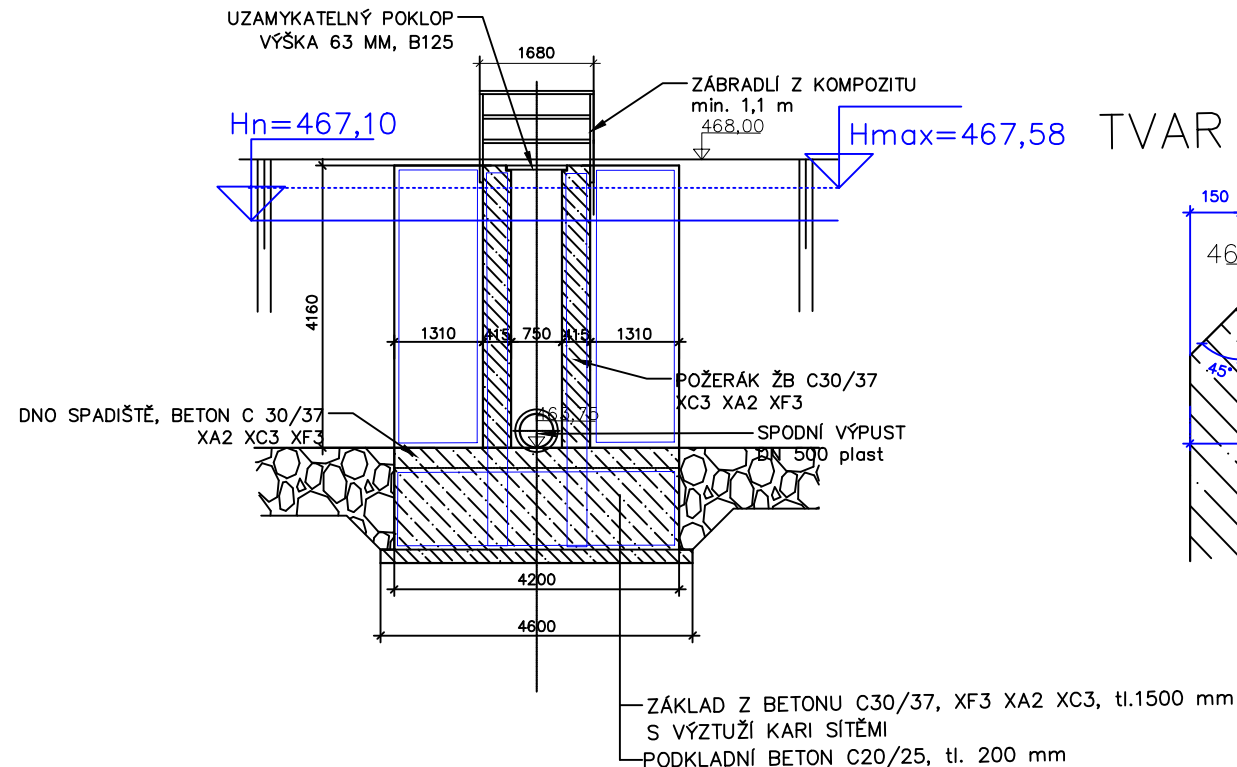


TVAR PŘELIVNÉ HRANY

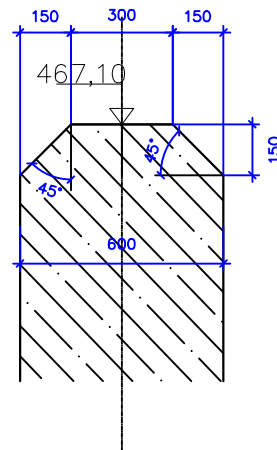


ŘEZ 2 – 2'

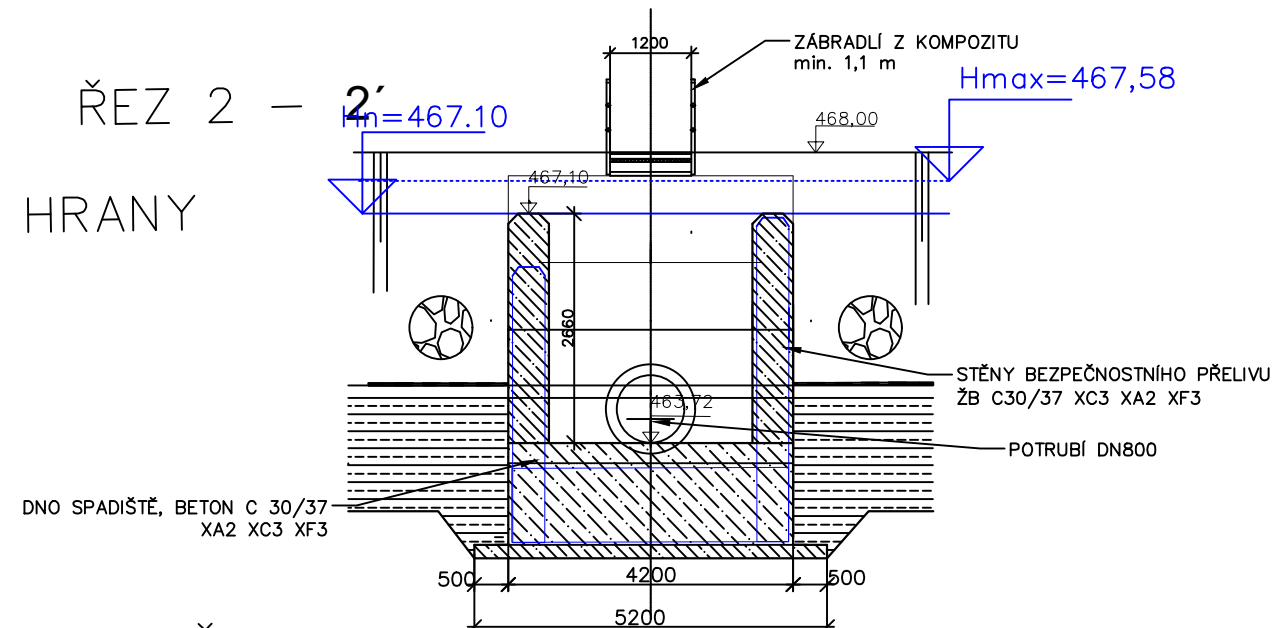


ŘEZ 3 – 3'

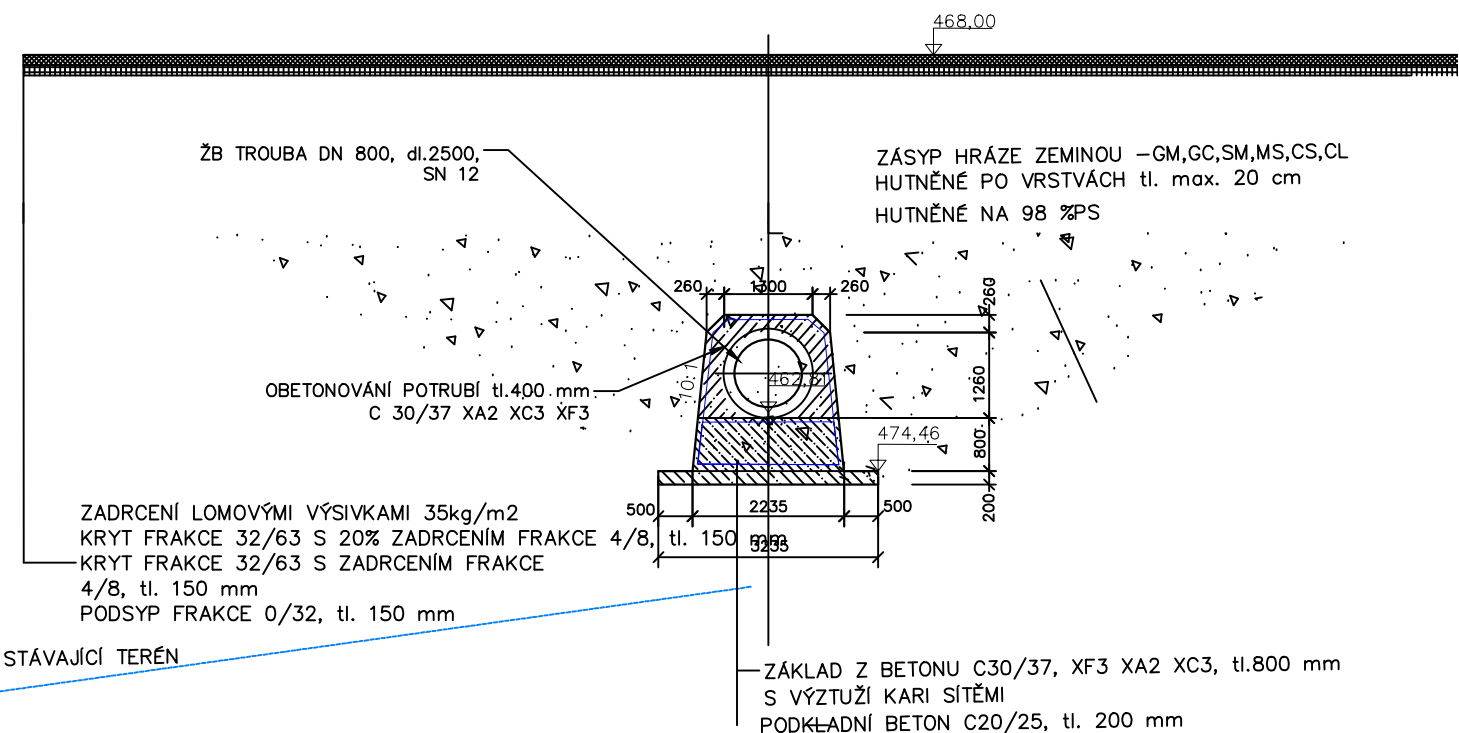

ŘEZ 4 – 4'

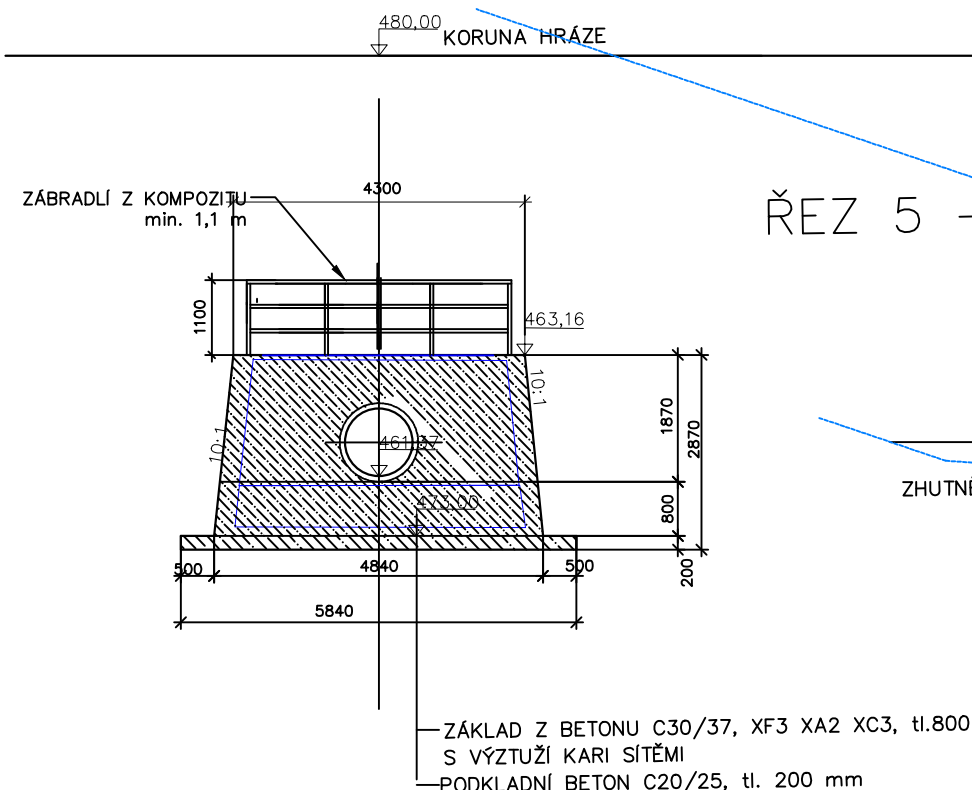

ŘEZ 5 – 5'

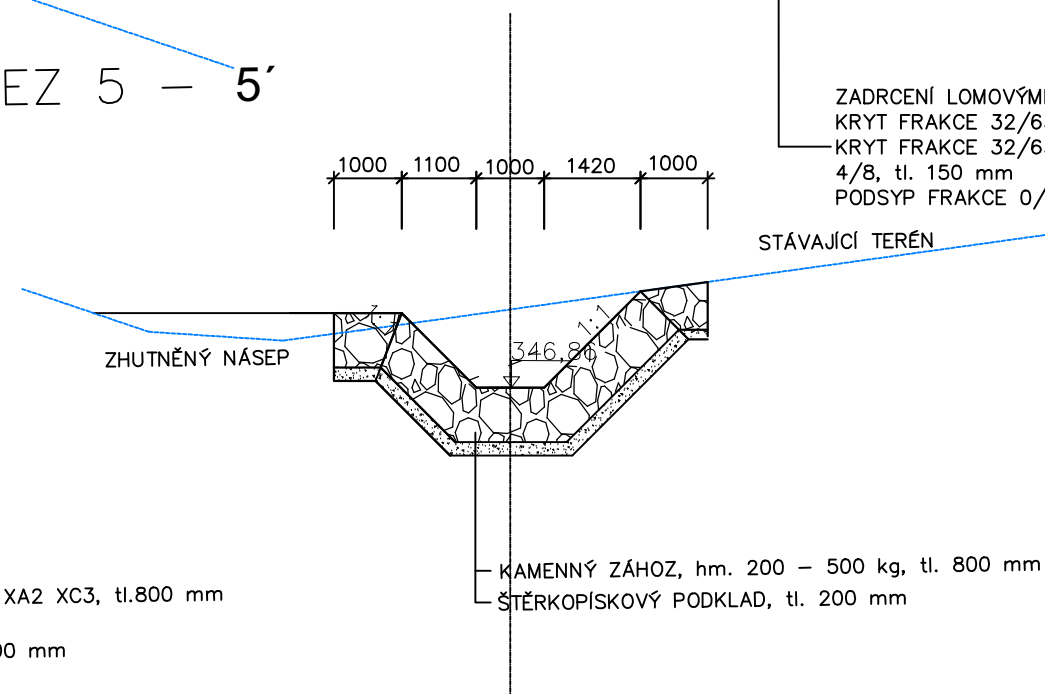

AKCE	Vodní nádrž VN 1 a VN 2	HYDROPROGRESS, s.r.o. Sevastopolská 338 / 6 625 00 Brno	
KAT.ÚZEMÍ	Rádlo	VED.PROJEKTANT	Ing. Viskot
OBEK	Rádlo	PROJEKTANT	Ing. Viskot
INVESTOR	ČR – Státní pozemkový úřad	STUPEŇ	DSP/DPS
		FORMÁT	A3
OBSAH SDRUŽENÝ FUNKČNÍ OBJEKT – 2.část VODNÍ NÁDRŽ VN 1		DATUM	11/2021
		MĚŘITKO	1:100
		Č.PŘÍLOHY	D.6.1.