




ŘEZ 1 – 1'

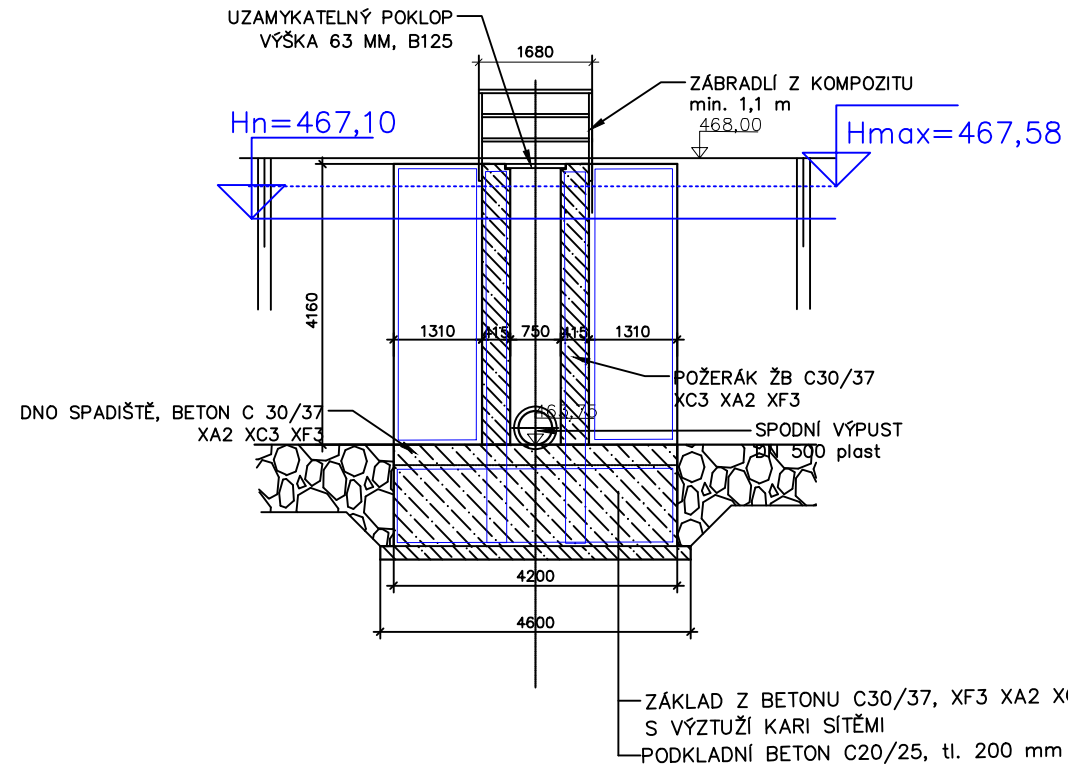


ŘEZ 4 – 4'

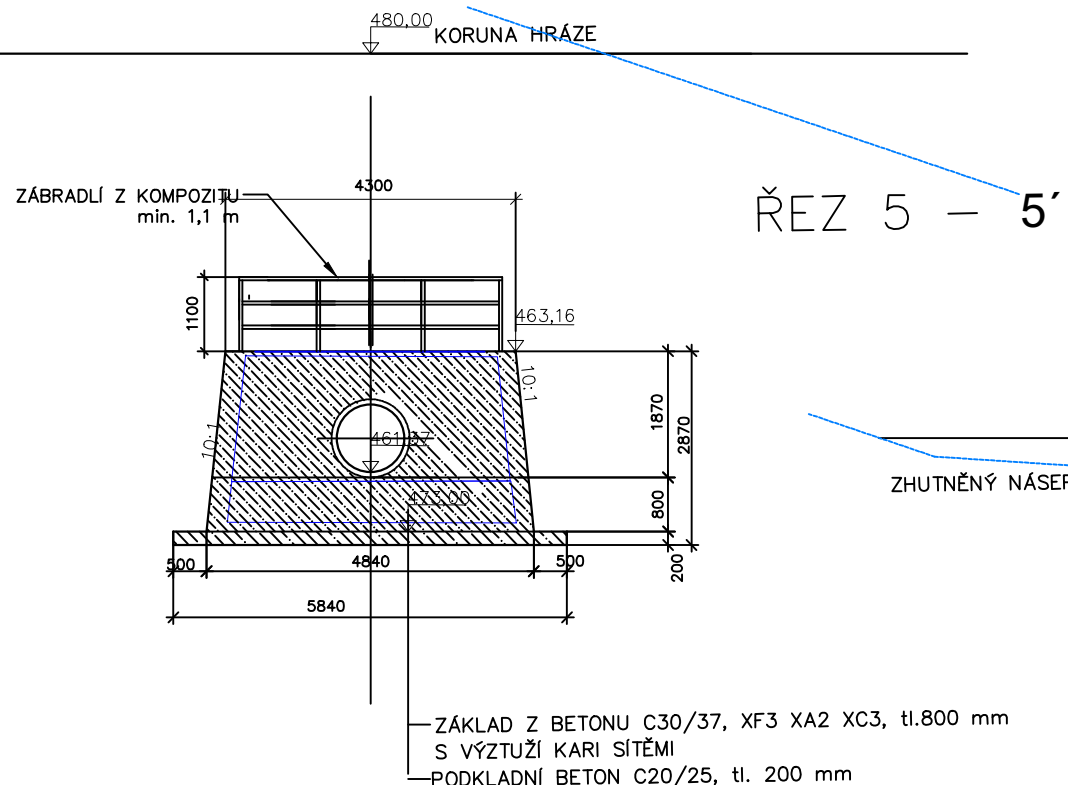


ŘEZ 5 – 5'

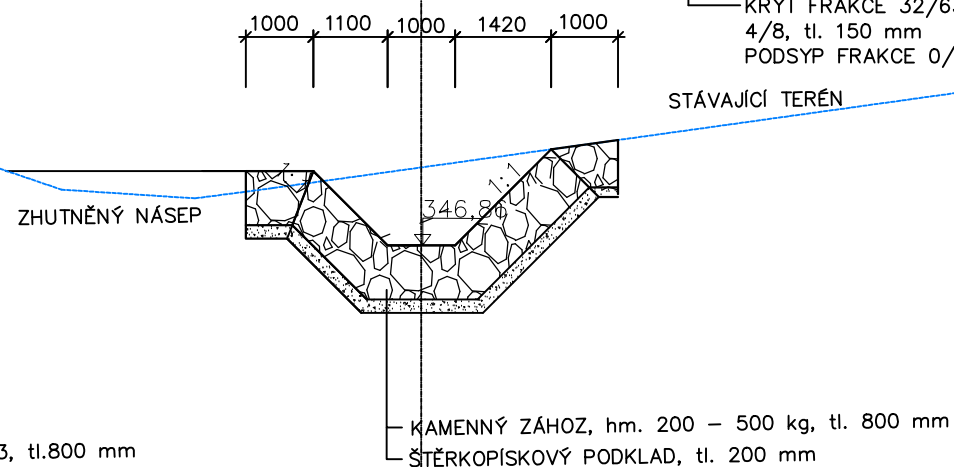

ŘEZ 2 – 2' $h_m=467.10$

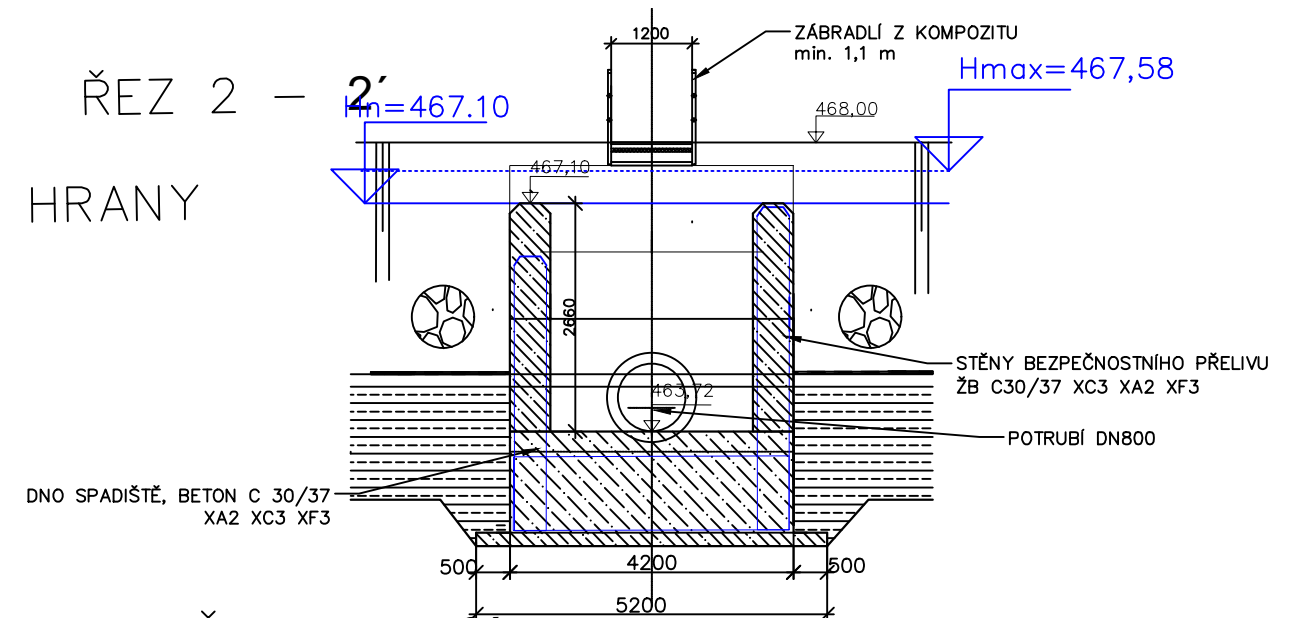

ŘEZ 3 – 3'

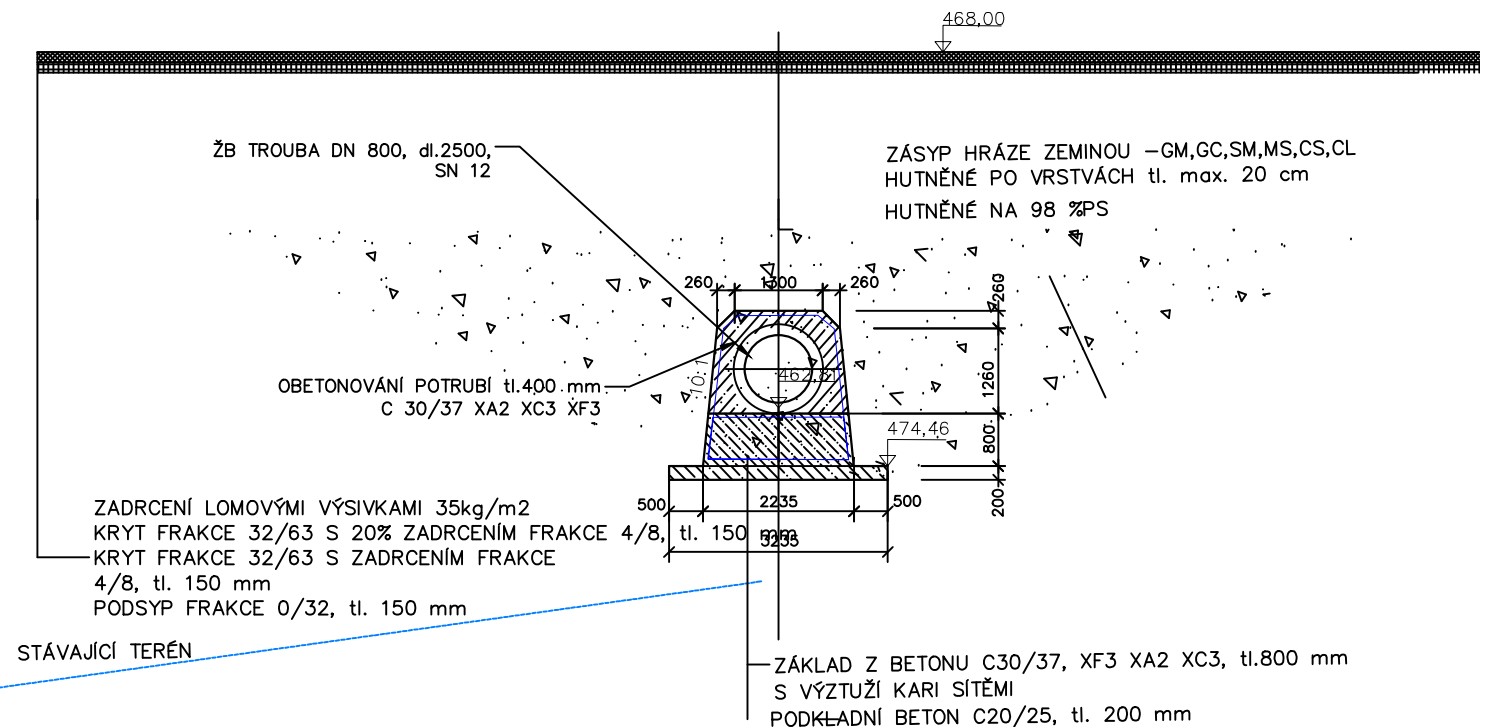

AKCE	Vodní nádrž VN 1 a VN 2	HYDROPROGRESS, s.r.o. Sevastopolská 338 / 6 625 00 Brno	
KAT.ÚZEMÍ	Rádlo	VED.PROJEKTANT	Ing. Viskot
OBEC	Rádlo	PROJEKTANT	Ing. Viskot
INVESTOR	ČR – Státní pozemkový úřad	STUPEŇ	DSP/DPS
		FORMÁT	A3
OBSAH SDRUŽENÝ FUNKČNÍ OBJEKT – 2.část VODNÍ NÁDRŽ VN 2		DATUM	11/2021
		MĚŘÍTKO	1:100
		Č.PŘÍLOHY	D.6.2.