


Stavba větrolamu TEO 2 v k.ú. Ves Touškov

Výsadbové schéma

M 1:200

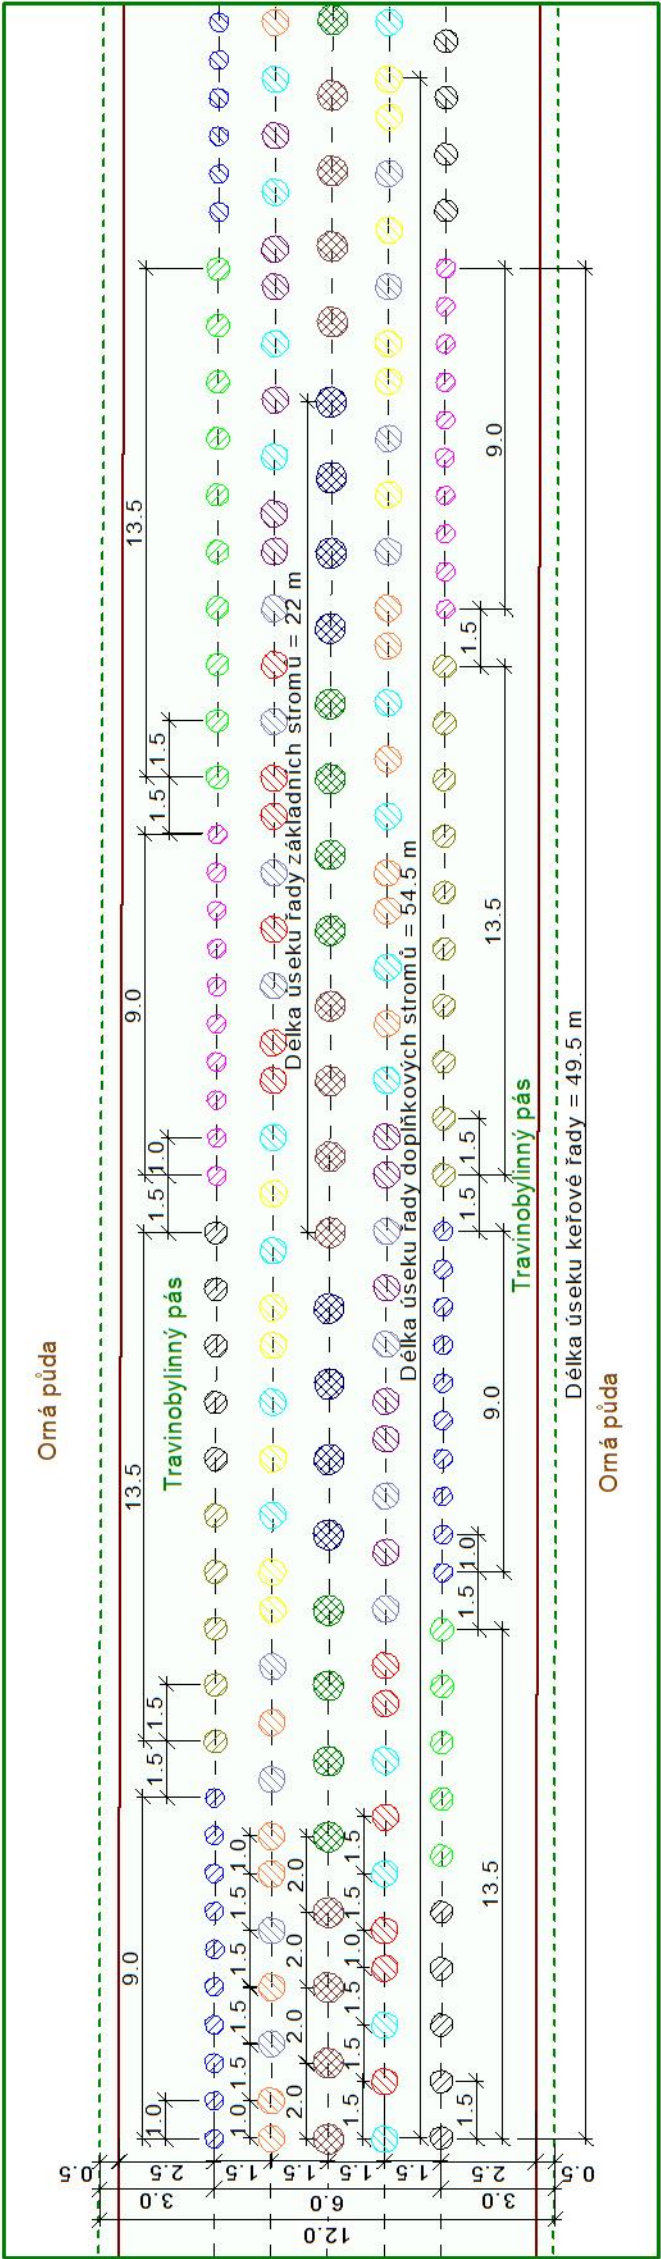

LEGENDA DŘEVIN

ZNAČ.	DRUH DŘEVINY	KS	SM	VEL. (cm)
	Dub zimní (<i>Quercus petraea</i>)	120	poloodrostek	81 - 120
	Lipa srdčitá (<i>Tilia cordata</i>) (30 %)	120	poloodrostek	81 - 120
	Lipa velkolistá (<i>T. platyphyllos</i>) (70 %)			
	Javor mléč (<i>Acer platanoides</i>)	114	poloodrostek	81 - 120
	Javor babýrka (<i>Acer campestre</i>)	204	poloodrostek	81 - 120
	Habr obecný (<i>Carpinus betulus</i>)	204	poloodrostek	81 - 120
	Třešň ptačí (<i>Prunus avium</i>)	162	poloodrostek	81 - 120
	Hrušeň polníčka (<i>Pyrus pyrastra</i>)	144	poloodrostek	81 - 120
	Jeřáb ptačí (<i>Sorbus aucuparia</i>)	144	poloodrostek	81 - 120
	Jablň lesní (<i>Malus sylvestris</i>)	162	poloodrostek	81 - 120
	tmka obecná (<i>Prunus spinosa</i>)	300	sazenice	30 - 60
	hloh jednosemenný(<i>Crataegus monogyna</i>)	195	sazenice	30 - 60
	bez černý (<i>Sambucus nigra</i>)	150	sazenice	30 - 60
	líska obecná (<i>Corylus avellana</i>)	216	sazenice	30 - 60
	růže šípková (<i>Rosa canina</i>)	268	sazenice	30 - 60

SADEBNÍ MATERIÁL - STROMY

Pro výsadbu stromů budou použity poloodrostky - rostlina vypěstovaná ze sazenice, zpravidla s 2 x upravovaným kořenovým systémem a nadzemní částí od 81 do 120 cm. Poloodrostky mohou být založeny těmito technologiemi: - QP, ROOT - krytokořená sadba pěstovaná technologií "na vzduchovém polštáři" v sadbovačích Quick Pot o objemech buněk 200 - 300 cm³ nebo v sadbovačích ROOTRAINERS o objemech buněk 100 - 300 cm³ - BM - krytokořená sadba pěstovaná technologií "na vzduchovém polštáři" v sadbovačích Bowmont nebo Quick Pot 1,6 o objemech buněk 1 600 - 1 800 cm³ - RCK - krytokořená sadba pěstovaná v prorůstavých rašelinocelulóзовých kelímcích Jiffy o průměru 11 cm - Ko 1,5 - 20 l - krytokořená sadba pěstovaná v plastových kontejnerech - H 0,25 - 1 l - krytokořená sadba pěstovaná v plastových hrnkách

SADEBNÍ MATERIÁL - KĚŘE

Pro výsadbu keřů budou použity balené sazenice vel. 30 - 60 cm, minimálně se 2 výhony, 1-2x přesazované

POZNÁMKA:

Ve schématu výsadby jsou pro řady keřů, doplňkových a základních stromů použity různé vzdálenosti vysazovaných jedinců. Proto jsou zde rozdílné délky úseků. Pro vnější řady s keři je délka úseku 49,5 m, po dalších 1,5 m začíná nový úsek. Pro 2. a 4. řadu doplňkových stromů je délka úseku 54,5 m, po 1,5 m začíná nový úsek. Pro prostřední řadu základních stromů je délka úseku 22 m, po dalších 2 m začíná nový úsek.

Vyhotořili		Ověřil	
Objednatel:	Státní pozemkový úřad, Krajský pozemkový úřad pro Plzeňský kraj Pobočka Plzeň		
Obec	Ves Touškov	Kat. území	780383 - Ves Touškov
Akce:			
Stavba větrolamu TEO 2 v k.ú. Ves Touškov			
Číslo zakázky		21.0030	
Stupeň PD		DSP + DPS	
Souř. / výšk. s.		S-JTSK / Bpv	
Formát		2xA4	
Měřítko		1:200	
Paré:		Datum:	
D.3. Výsadbové schéma		08/2021	