


Stavba větrolamu TEO 4 v k.ú. Ves Touškov

Katastrální situační výkres

M 1:2000

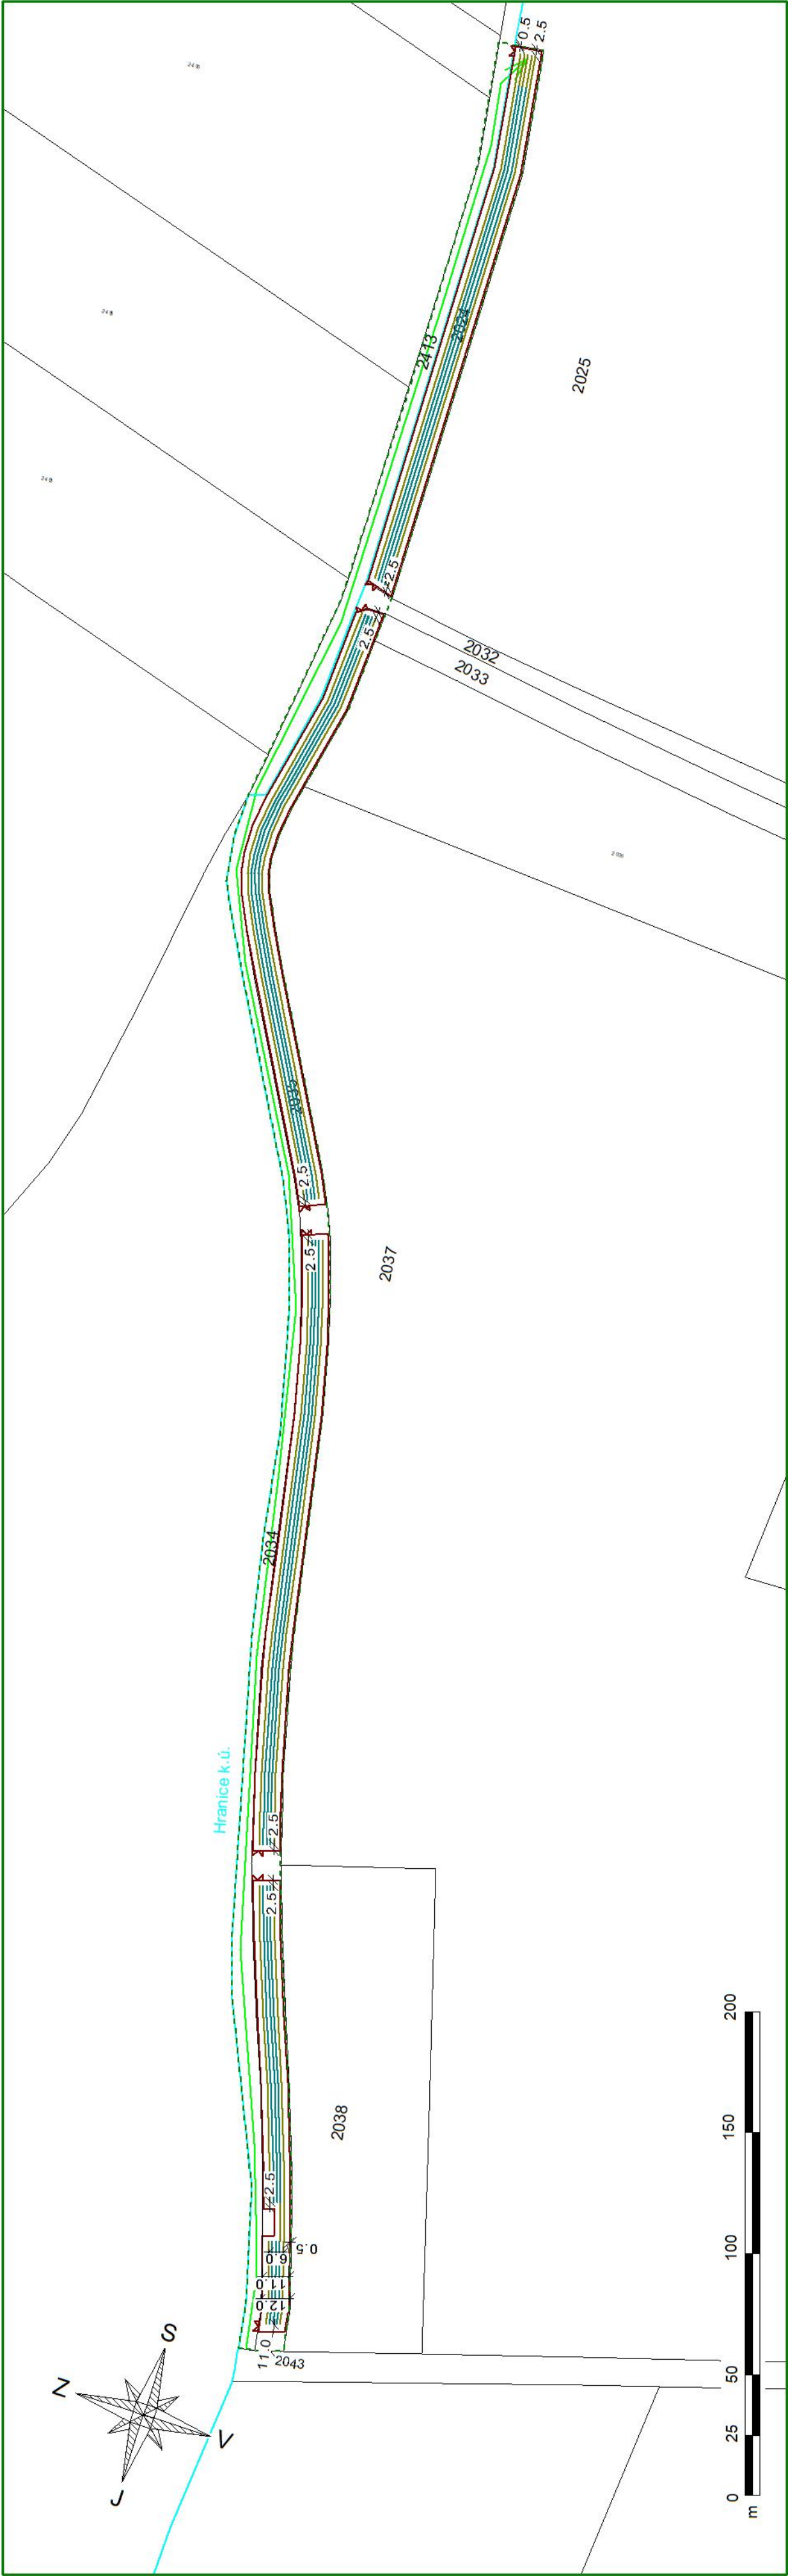

LEGENDA	
	Hranice parcel KN
	Hranice k.ú.
	Obvod staveníště
	Přístup
	Oplocení dočasné
	Vjezdové brány š. 3 m
	Řada keřů
	Řada stromů

Vyhotořili:		Ověřili:
Objednatel: Státní pozemkový úřad, Krajský pozemkový úřad pro Plzeňský kraj Pobočka Plzeň		
Obec: Ves Touškov	Kat. území: 780383 - Ves Touškov 686441 - Lochousice	Číslo zakázky: 21.0030
Akce: Stavba větrolamu TEO 4 v k.ú. Ves Touškov		Stupeň PD: DSP + DPS
		Souř. / výšk. s: S-JTSK / BpW
		Formát: 3xA4
		Měřítko: 1:2000
Název přílohy: C.2. Katastrální situační výkres		Paré: 08/2021

Parcely dotčené stavbou, k.ú. Ves Touškov - trvalý zábor

Parcelní číslo	Vlastník	Adresa	Druh pozemku	Ochrana	Výměra (m ²)	Zábor (m ²)
2024	ČR / Státní pozemkový úřad	Husinecká 1024/11a, Žižkov, 130 00 Praha 3	ostatní plocha	-	2 800	2 800
2035	ČR / Státní pozemkový úřad	Husinecká 1024/11a, Žižkov, 130 00 Praha 3	ostatní plocha	-	8 821	8 821

Parcely dotčené stavbou, k.ú. Ves Touškov - dočasný zábor

Parcelní číslo	Vlastník	Adresa	Druh pozemku	Ochrana	Výměra (m ²)	Zábor (m ²)
2032	Obec Ves Touškov	č. p. 17, 333 01 Ves Touškov	ostatní plocha	-	11 117	120
2034	Obec Ves Touškov	č. p. 17, 333 01 Ves Touškov	ostatní plocha	-	3 571	3 571

Parcely dotčené stavbou, k.ú. Lochousice - dočasný zábor

Parcelní číslo	Vlastník	Adresa	Druh pozemku	Ochrana	Výměra (m ²)	Zábor (m ²)
2413	Obec Lochousice	č. p. 75, 330 23 Lochousice	ostatní plocha	-	4 105	1 200