


Stavba větrolamu TEO 5 v k.ú. Ves Touškov

Výsadbové schéma č. 1

M 1:200

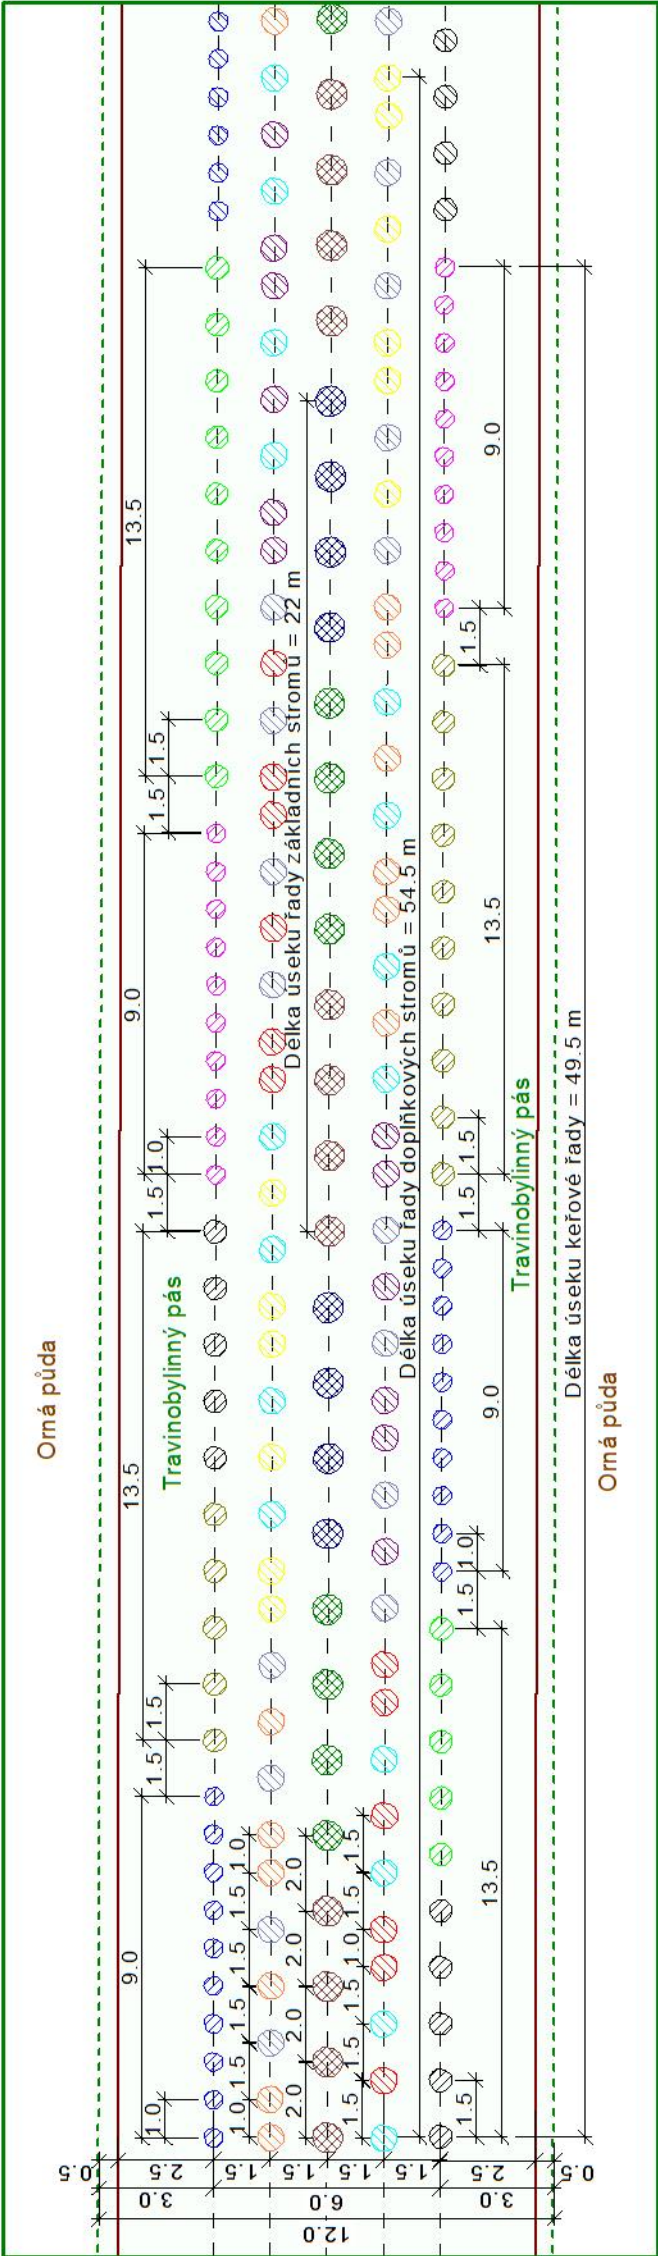

LEGENDA DŘEVIN

ZNAČ.	DRUH DŘEVINY	KS	SM	VEL. (cm)
	Dub zimní (Quercus petraea)	164	poloodrostek	81 - 120
	Lipa srdčitá (Tilia cordata) (30 %)	152	poloodrostek	81 - 120
	Lipa velkolistá (T. platyphyllos) (70 %)	145	poloodrostek	81 - 120
	Javor mléč (Acer platanoides)	262	poloodrostek	81 - 120
	Javor babýrka (Acer campestre)	261	poloodrostek	81 - 120
	Habr obecný (Carpinus betulus)	208	poloodrostek	81 - 120
	Třešň ptačí (Prunus avium)	187	poloodrostek	81 - 120
	Hrušeň polníčka (Pyrus pyrae)	187	poloodrostek	81 - 120
	Jeřáb ptačí (Sorbus aucuparia)	212	poloodrostek	81 - 120
	Jabloň lesní (Malus sylvestris)	383	sazenice	30 - 60
	tmka obecná (Prunus spinosa)	268	sazenice	30 - 60
	hloh jednosemenný (Crataegus monogyna)	190	sazenice	30 - 60
	bez černý (Sambucus nigra)	263	sazenice	30 - 60
	líška obecná (Corylus avellana)	330	sazenice	30 - 60
	růže šípková (Rosa canina)			

SADEBNÍ MATERIÁL - STROMY

Pro výsadbu stromů budou použity poloodrostky - rostlina vypěstovaná ze sazenice, zpravidla s 2 x upravovaným kořenovým systémem a nadzemní částí od 81 do 120 cm. Poloodrostky mohou být založeny těmito technologiemi:

- QP, ROOT - krytokořená sadba pěstovaná technologií "na vzduchovém polštáři" v sadbovačích Quick Pot o objemech buněk 200 - 300 cm³ nebo v sadbovačích ROOTRAINERS o objemech buněk 100 - 300 cm³
- BM - krytokořená sadba pěstovaná technologií "na vzduchovém polštáři" v sadbovačích Bowmont nebo Quick Pot 1,6 o objemech buněk 1 600 - 1 800 cm³
- RCK - krytokořená sadba pěstovaná v prorůstavých rašelinocelulóзовých kelímcích Jiffy o průměru 11 cm
- Ko 1,5 - 20 l - krytokořená sadba pěstovaná v plastových kontejnerech
- H 0,25 - 1 l - krytokořená sadba pěstovaná v plastových hrnkách

SADEBNÍ MATERIÁL - KĚŘE

Pro výsadbu keřů budou použity balené sazenice vel. 30 - 60 cm, minimálně se 2 výhony, 1-2x přesazované

LEGENDA

	Obvod stavení
	Oplocení dočasné
	Osa řad
	Travnobylinný porost

PLATÍ PRO:

Výsadba č. 1 - km 0,02478 - 0,17520
Výsadba č. 2 - km 0,19320 - 0,37120
Výsadba č. 3 - km 0,38920 - 0,54255
Výsadba č. 6 - km 0,69155 - 0,85425
Výsadba č. 7 - km 0,87225 - 1,14425

POZNÁMKA:

Ve schématu výsadby jsou pro řady keřů, doplňkových a základních stromů použity různé vzdálenosti vysazovaných jedinců. Proto jsou zde rozdílné délky úseků. Pro vnější řady s keři je délka úseku 49,5 m, po dalších 1,5 m začíná nový úsek. Pro 2. a 4. řadu doplňkových stromů je délka úseku 54,5 m, po 1,5 m začíná nový úsek. Pro prostřední řadu základních stromů je délka úseku 22 m, po dalších 2 m začíná nový úsek.

Vyhotovili		Ověřil	
Objednatel:	Státní pozemkový úřad, Krajský pozemkový úřad pro Plzeňský kraj Pobočka Plzeň		
Obec	Ves Touškov	Kat. území	780383 - Ves Touškov
Akce:	Stavba větrolamu TEO 5 v k.ú. Ves Touškov		
Číslo zakázky	21.0030	Stupeň PD	DSP + DPS
Souř. / výšk. s.	S-JTSK / Bpv	Formát	2xA4
Měřítko	1:200	Paré:	Datum: 08/2021