



Výhybna


řez M 1:50

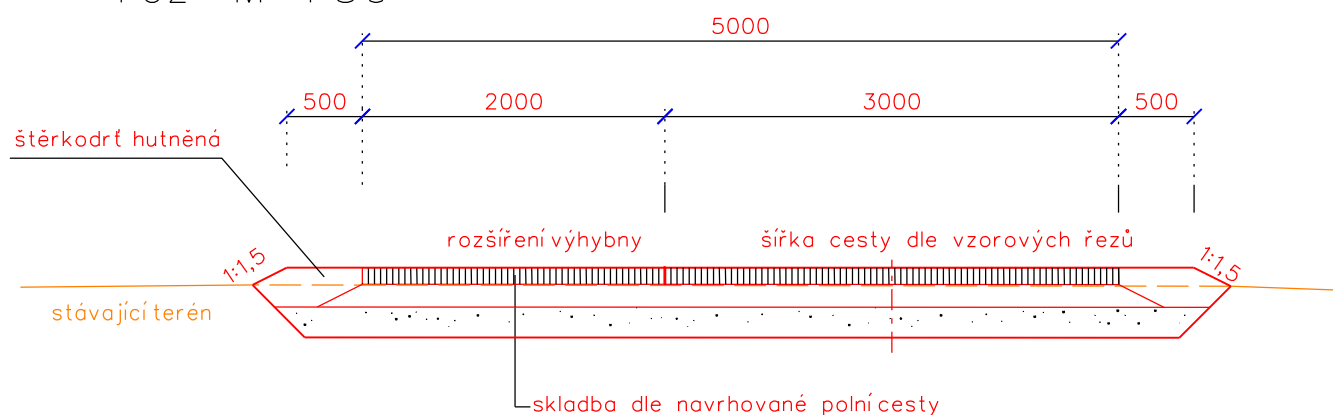

Výhybna

půdorys bez měřítka

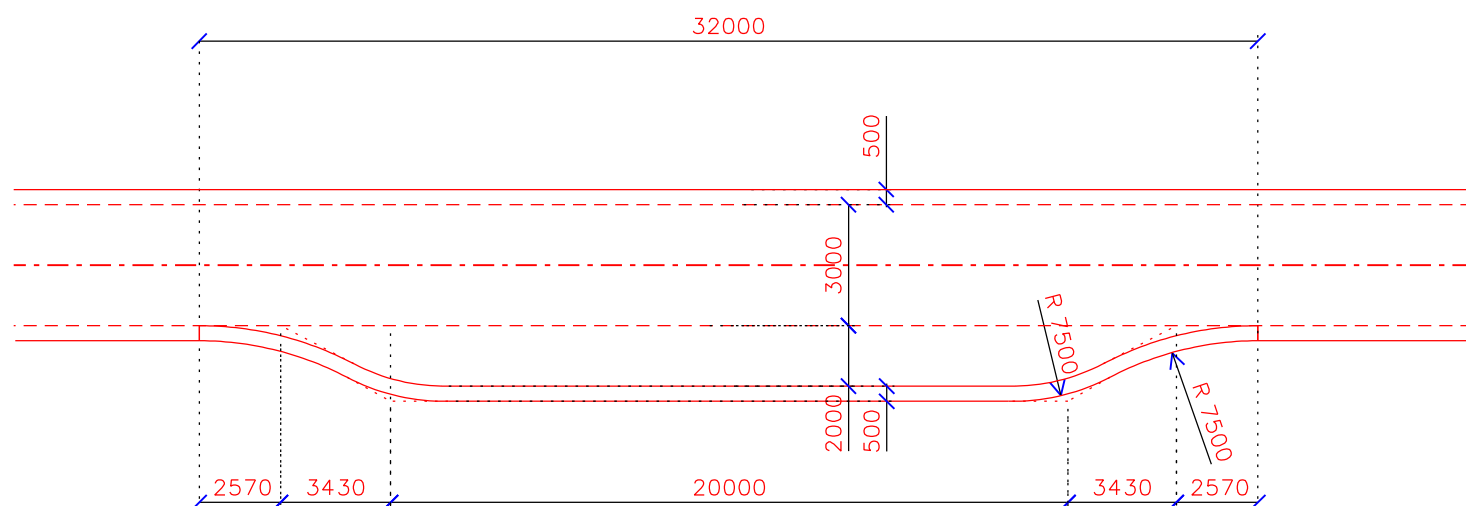

Vypracoval	Zodpov.projektant	Hl. ing. projektu	Vedoucí střediska	 AGPOL s.r.o. Jungmannova 153/12 779 00 Olomouc Česká republika		
Kysela	Ing. Feltl, Ph.D.	Ing. Skácel	Ing. Vaculín, Ph.D.			
Místo stavby	k.ú. Větrkovice u Vítkova		Kraj	Moravskoslezský	Počet formátů	A4
Investor	SPÚ, Krajský pozemkový úřad pro Moravskoslezský kraj, Pobočka Opava				Datum	12. 2018
Akce - objekt	Realizace souboru staveb společných zařízení k.ú. Větrkovice u Vítkova SO 04 - Vedlejší polní cesty_ VPC 33 a VPC 34				Stupeň	DSP + DPS
					Zakázkové číslo	2829 / 040
					Archivní číslo	2829
Příloha	VZOROVÝ VÝKRES VÝHYBNY				Měřítko	Číslo výkresu
					1:50	D.4.b.6