





Komplexní pozemkové úpravy v k.ú. Lhota u Kelče

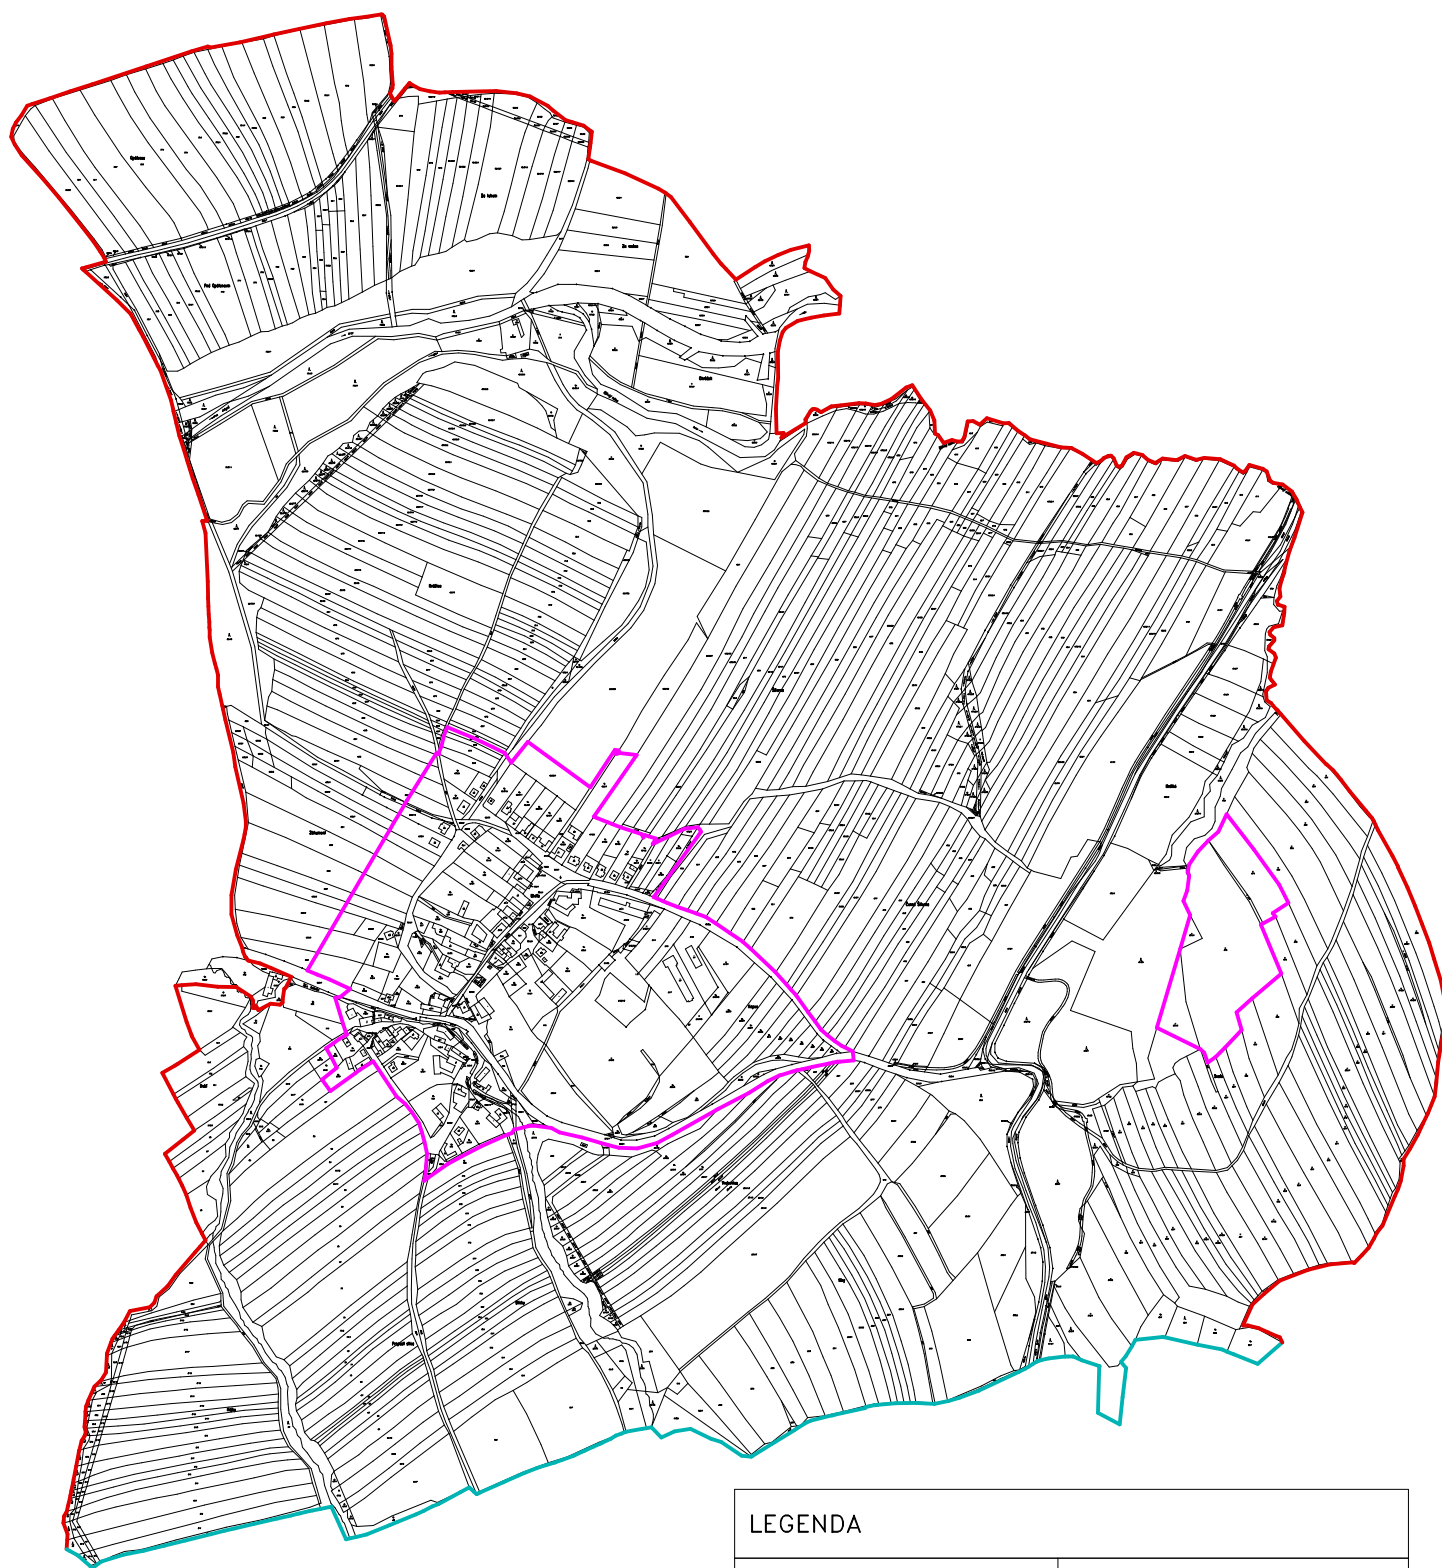

1 : 10 000

LEGENDA

	vnější obvod pozemkové úpravy šetřený
	vnější obvod pozemkové úpravy převzatý
	vnitřní obvod pozemkové úpravy šetřený
1 : 10 000	měřítko