



VZPF PR1

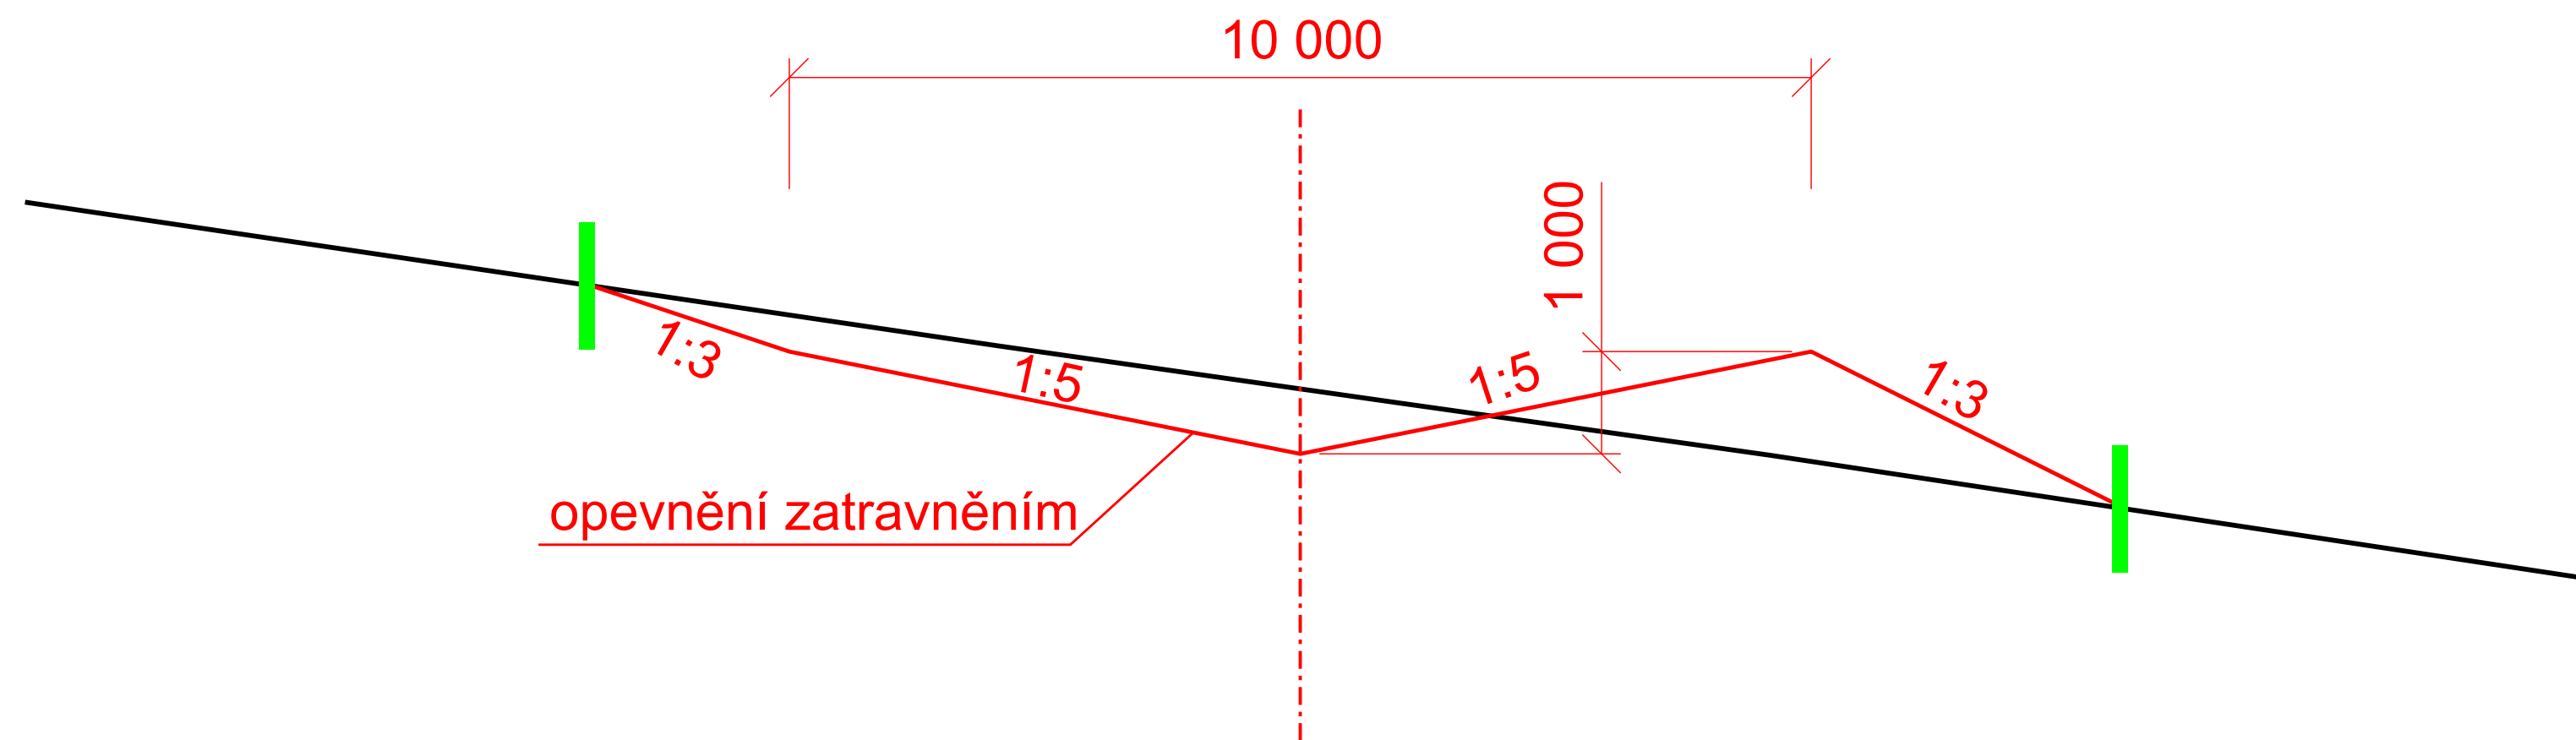

Před zahájením zemních prací musí dojít k vytyčení inženýrských sítí, v ochranném pásmu sítí je třeba pracovat se zvýšenou opatrností.

Souř. systém: S-JTSK Výšk. systém: BPV

AKCE:	KOMPLEXNÍ POZEMKOVÉ ÚPRAVY V K.Ú. KARLOVICE U ZLÍNA	 AGROPROJEKT PSO s.r.o. Slavičkova 840/1b, 638 00 Brno Tel.: 533 033 934 www.agroprojektpsocz		
K.Ú.:	KARLOVICE U ZLÍNA	VED. PROJEKTANT:	ING. J. HERMANY	
OBEC:	KARLOVICE	AUTOR. INŽENÝR:	ING. J. HERMANY	
KRAJ:	ZLÍNSKÝ	PROJEKTANT:	BC. P. PROKOP	
OBJEDNATEL:	SPÚ, KPÚ PRO ZLÍNSKÝ KRAJ, POBOČKA ZLÍN	PROJEKTANT :		
		Č. ZAKÁZKY:	106-2817-15	
STUPEŇ:	DOKUMENTACE TECHNICKÉHO ŘEŠENÍ	MĚŘÍTKO:	1 : 50	
OBSAH:	3.2.1.3 POTŘEBNÉ PODÉLNÉ PROFILY, PŘÍČNÉ ŘEZY A PODROBNÉ SITUACE VODOHOSPODÁŘSKÝCH STAVEB PSZ PRO STANOVENÍ PLOCHY ZÁBORU PŮDY STAVBAMI ZÁCHYTNÝ PRŮLEH PR1, VZOROVÝ PŘÍČNÝ ŘEZ	DATUM:	VIII/2017	
		PŘÍLOHA; PARÉ:	2.2.3.	