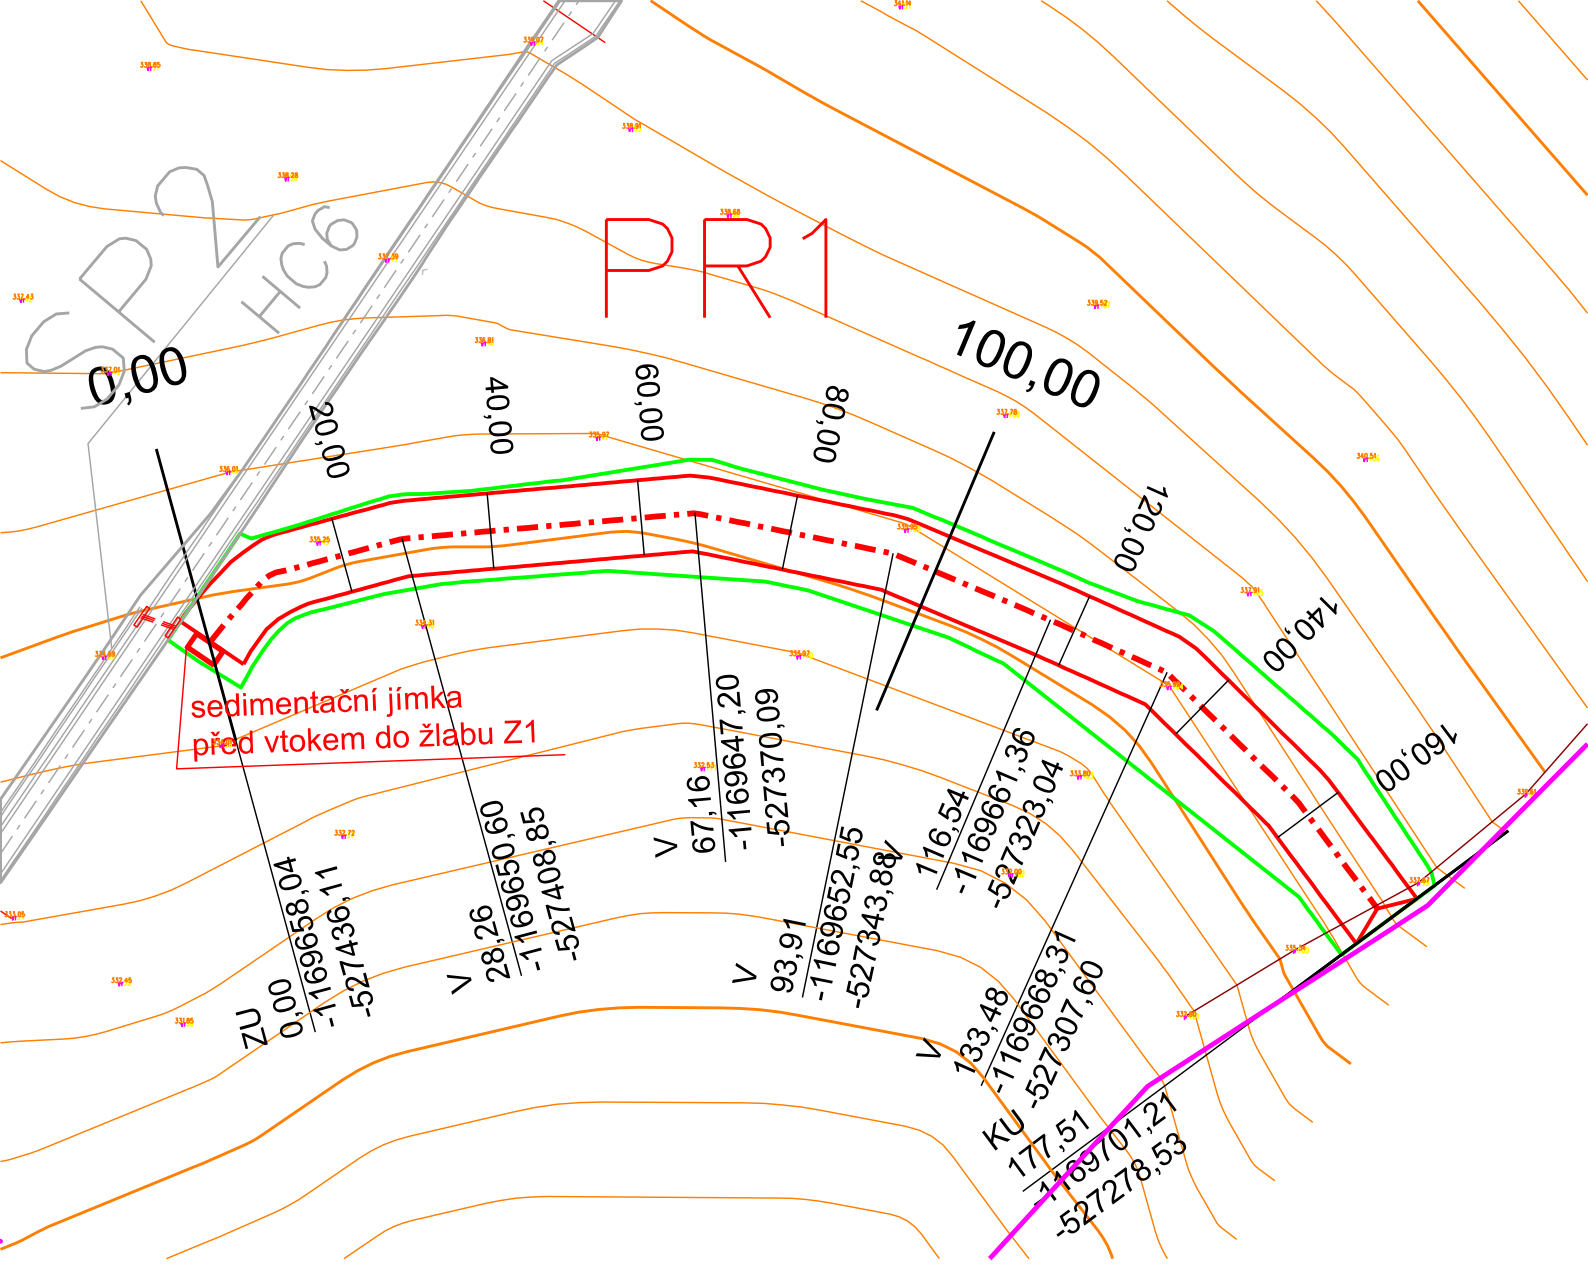


LEGENDA:

- OKOLNÍ OBJEKTY
- ZÁBOR STAVBY
- HRANY OBJEKTU
- VRSTEVNICE
- ZAMĚŘENÍ
- OBVOD POZEMKOVÉ ÚPRAVY
- MELIORACE

INŽENÝRSKÉ SÍTĚ:

- kanalizace
- vodovod
- elektro VVN nadz.
- elektro VVN podz.
- elektro VN nadz.
- elektro VN podz.
- elektro NN nadz.
- elektro NN podz.
- sdělovací MTS i DTS nadz.
- sdělovací MTS i DTS podz.

Stanovený rozměr se týká pouze nutného (minimálního) záboru pro vlastní realizaci opatření. V dalším průběhu řešení KoPÚ bude případně doplněn o zbytkový, či jinak nevyužitelný prostor.

Souř. systém: S-JTSK

Výšk. systém: BPV

| | | | |
|---|---|---|---|
| AKCE: | KOMPLEXNÍ POZEMKOVÉ ÚPRAVY V K.Ú. KARLOVICE U ZLÍNA | AGROPROJEKT PSO s.r.o.<br>Slavíčkova 840/1b, 638 00 Brno<br>Tel.: 533 033 934<br>www.agroprojektpso.cz | |
| K.Ú.: | KARLOVICE U ZLÍNA | VED. PROJEKTANT: | ING. J. HERMANY |
| OBEC: | KARLOVICE | AUTOR. INŽENÝR: | ING. J. HERMANY |
| KRAJ: | ZLÍNSKÝ | PROJEKTANT: | BC. P. PROKOP |
| OBJEDNATEL: | SPÚ, KPÚ PRO ZLÍNSKÝ KRAJ, POBOČKA ZLÍN | PROJEKTANT : | |
| | | Č. ZAKÁZKY: | 106-2817-15 |
| STUPEŇ: | DOKUMENTACE TECHNICKÉHO ŘEŠENÍ | MĚŘÍTKO: | 1 : 1000 |
| OBSAH: | 3.2.1.3 POTŘEBNÉ PODÉLNÉ PROFILY, PŘÍČNÉ ŘEZY A PODROBNÉ SITUACE VODOHOSPODÁŘSKÝCH STAVEB PSZ PRO STANOVENÍ PLOCHY ZÁBORU PŮDY STAVBAMI<br>SVODNÝ PŘÍKOP PR1, PODROBNÁ SITUACE | DATUM: | VIII/2017 |
| | | PŘÍLOHA; PARÉ: | 2.2.1. |