



PŮDORYS:

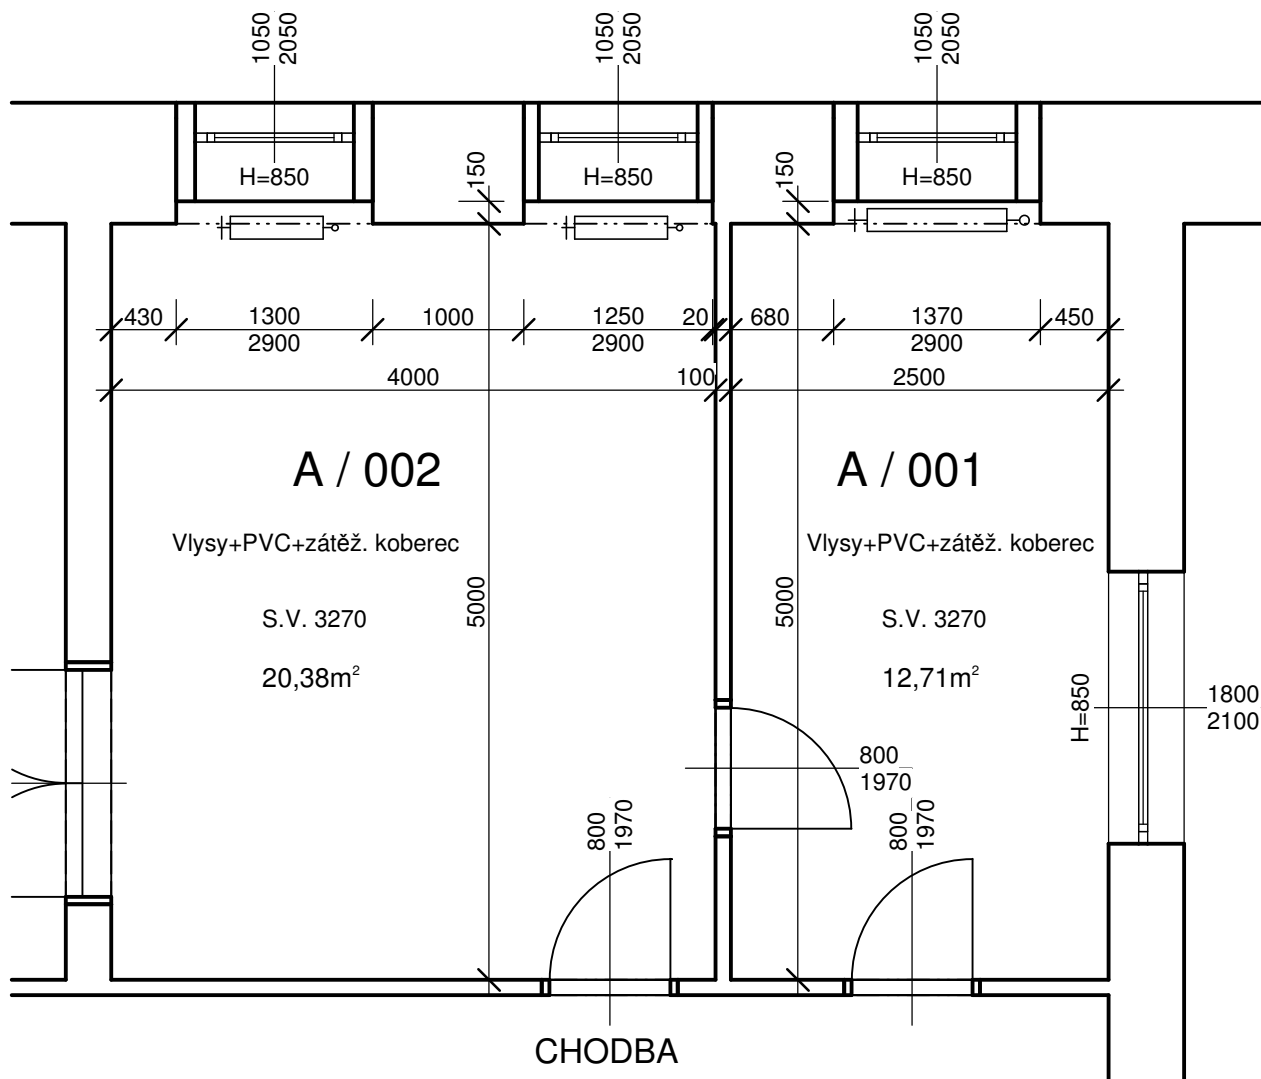


SKLADBA PODLAHY:

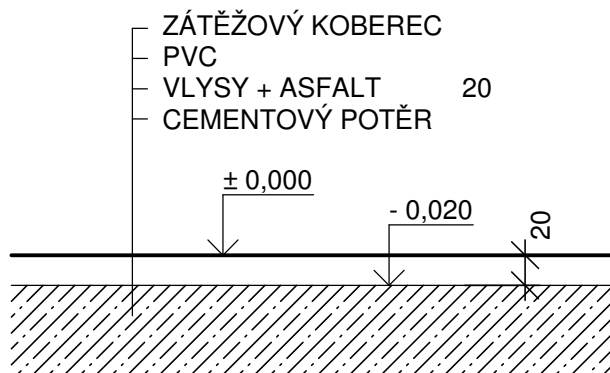


KRESLIL	VYPRACOVAL	ZODP.PROJEKT.	SCHVÁLIL	Ing. Herbert SVOBODA Habrová 2346/5 SVITAVY IČ 662 86 867 ČKAIT 100 33 07 tel. 608 750 657, herbert.svoboda@email.cz	
Ing. Svoboda H.	Ing. Svoboda H.	Ing. Svoboda H.	Ing. Svoboda H.		
OKRES: Svitavy		OBEC: Svitavy			
INVESTOR: ČR - SPÚ, KPÚ pro Pk, Pobočka Svitavy, Milady Horákové 10, Svitavy					
AKCE: OPRAVY KANCELÁŘÍ V 1. NP SVITAVY, MILADY HORÁKOVÉ 373/10				STUPEŇ	
				DATUM	05 / 2025
				FORMÁT	1 A4
				ZAK.ČÍSLO	01 / 25
				ARCH.ČÍSLO	
SO,PS: KANCELÁŘE A/001 a A/002 - STÁVAJÍCÍ STAV				MĚŘITKO	1:50
				Č.VÝKRESU A - 01	
OBSAH: PŮDORYS					

PŮDORYS:

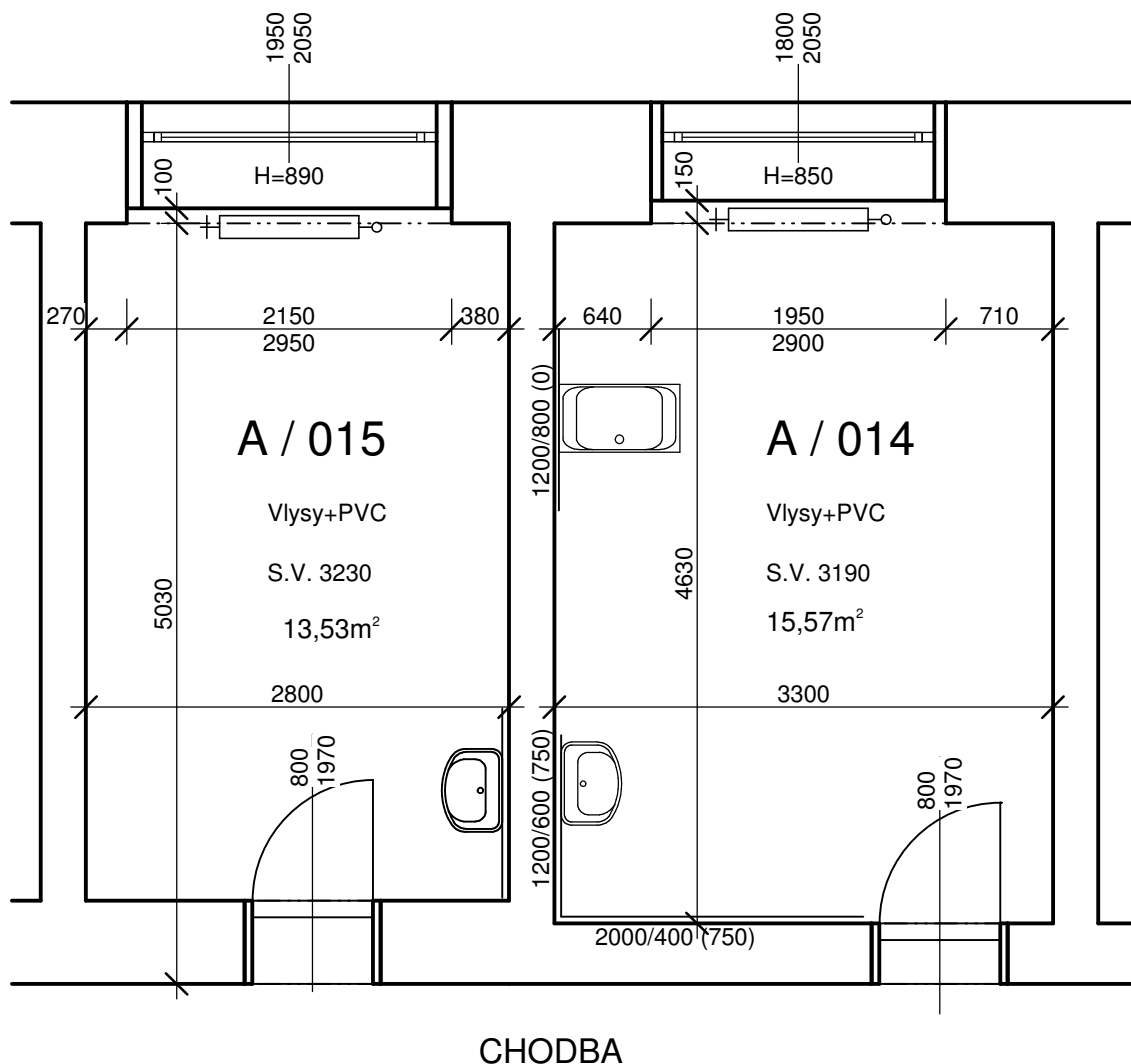


SKLADBA PODLAHY:

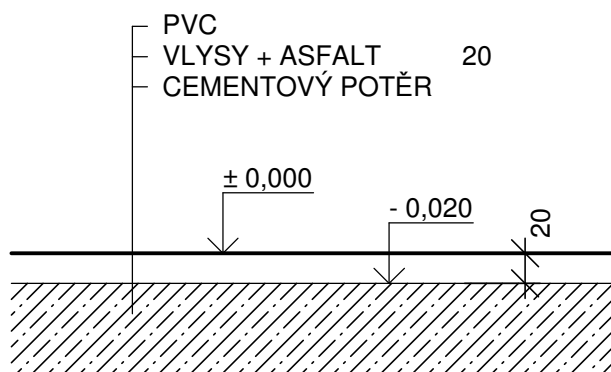


KRESLIL	VYPRACOVAL	ZODP.PROJEKT.	SCHVÁLIL	Ing. Herbert SVOBODA Habrová 2346/5 SVITAVY IČ 662 86 867 ČKAIT 100 33 07 tel. 608 750 657, herbert.svoboda@email.cz	
Ing. Svoboda H.	Ing. Svoboda H.	Ing. Svoboda H.	Ing. Svoboda H.		
OKRES: Svitavy		OBEC: Svitavy			
INVESTOR: ČR - SPÚ, KPÚ pro Pk, Pobočka Svitavy, Milady Horákové 10, Svitavy					
AKCE: OPRAVY KANCELÁŘÍ V 1. NP SVITAVY, MILADY HORÁKOVÉ 373/10				STUPEŇ	
				DATUM	05 / 2025
SO,PS: KANCELÁŘE A/014 a A/015 - STÁVAJÍCÍ STAV				FORMÁT	1 A4
				ZAK.ČÍSLO	01 / 25
OBSAH: PŮDORYS				ARCH.ČÍSLO	
				MĚŘITKO	1:50
				Č.VÝKRESU	A - 02

PŮDORYS:

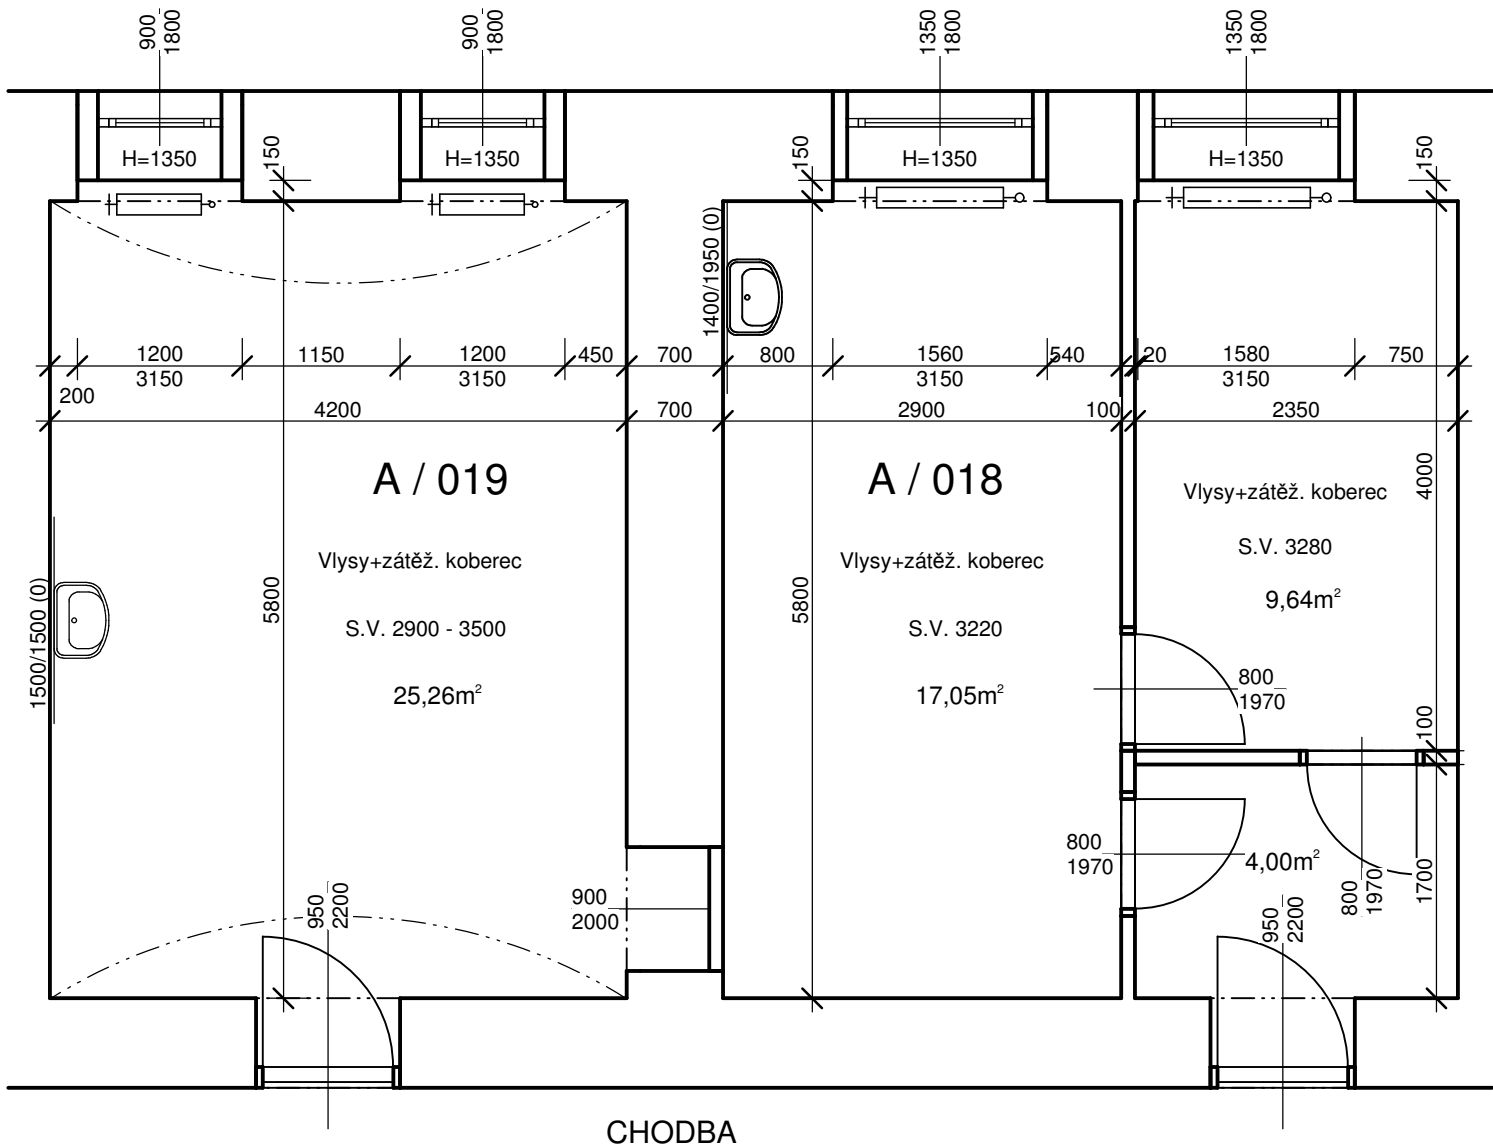

SKLADBA PODLAHY:

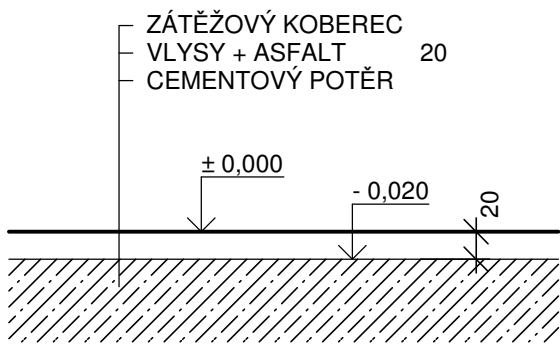

KRESLIL	VYPRACOVAL	ZODP.PROJEKT.	SCHVÁLIL	Ing. Herbert SVOBODA Habrová 2346/5 SVITAVY	
Ing. Svoboda H.	Ing. Svoboda H.	Ing. Svoboda H.	Ing. Svoboda H.		
OKRES: Svitavy		OBEC: Svitavy		IČ 662 86 867 ČKAIT 100 33 07	
INVESTOR: ČR - SPÚ, KPÚ pro Pk, Pobočka Svitavy, Milady Horákové 10, Svitavy				tel. 608 750 657, herbert.svoboda@email.cz	
AKCE: OPRAVY KANCELÁŘÍ V 1. NP SVITAVY, MILADY HORÁKOVÉ 373/10				STUPEŇ	
				DATUM	05 / 2025
				FORMÁT	1 A4
				ZAK.ČÍSLO	01 / 25
				ARCH.ČÍSLO	
SO,PS: KANCELÁŘE A/018 a A/019 - STÁVAJÍCÍ STAV				MĚŘÍTKO	1:50
OBSAH: PŮDORYS				Č.VÝKRESU	A - 03