


Katastrální situační výkres SO-01
M 1:2000

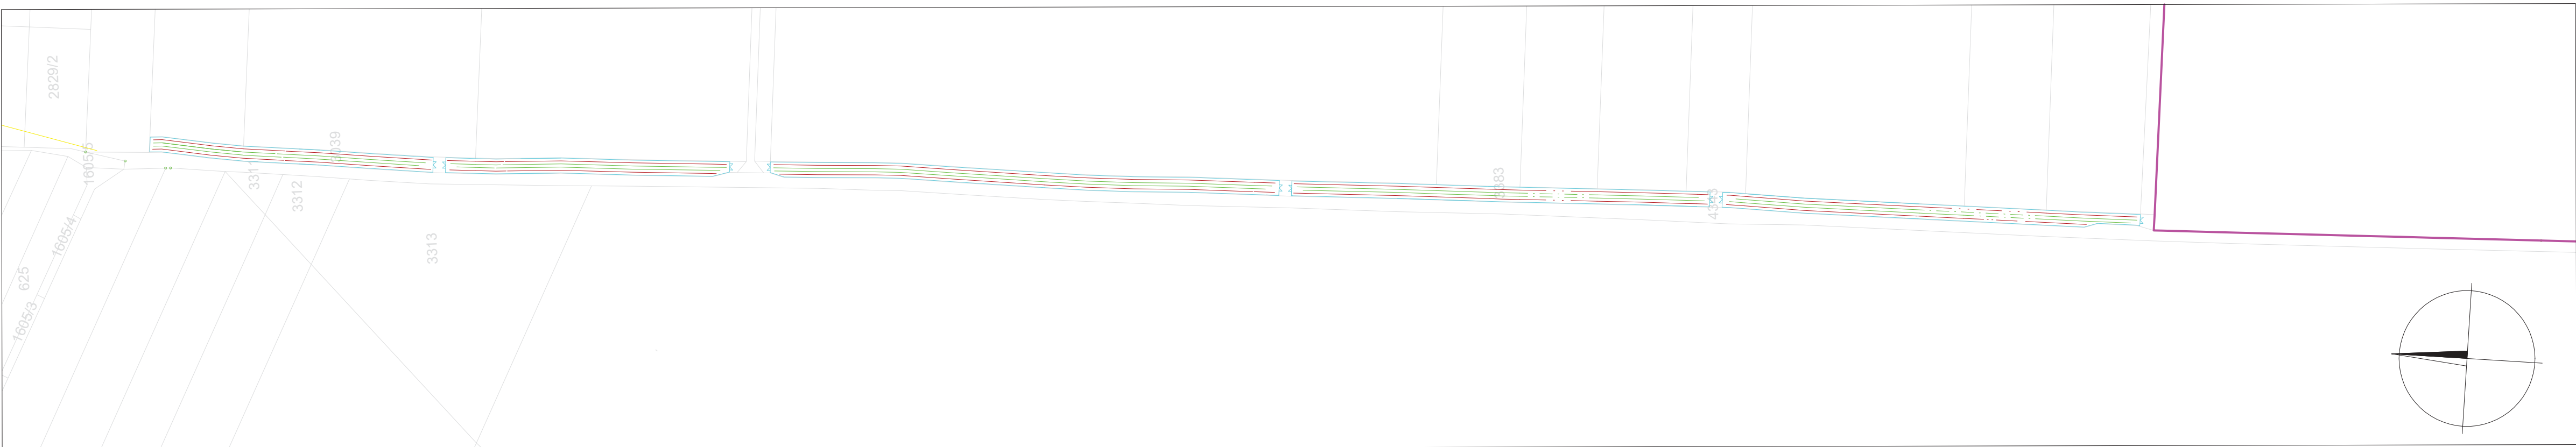

Legenda

- Hranice parcel KN
- Hranice kat. území
- Oplocení dočasné
- Vjezdové brány š. 3 m
- Řada stromů
- Řada keřů
- El. vedení nadzemní

Parcely dotčeny stavbou v k.ú. Moravský Žižkov

p.č.	Vlastník	Adresa	Druh pozemku	Ochrana	Výměra (m2)	Zábor (m2)
3383	LV10001		Ostatní plocha	27	2105	2105
3039	LV10001		Ostatní plocha	27	4941	4941

Vyhotovil		Ověřil	
Obec	Moravský Žižkov	Kat. území	699250 - Moravský Žižkov
Objednatel: Státní pozemkový úřad, Krajský pozemkový úřad pro Jiho­moravský kraj Pobočka Břeclav			
Akce: PD Větrolamy v k.ú. Moravský Žižkov		Číslo zakázky	
		Souř. systém	S-JTSK
		Výškový systém	Bpv
		Formát	297 x 840 mm
		Měřítko	1:2000
Název přílohy C.2. Katastrální situační výkres SO-01		Paré:	Datum: 09/2024