


# Výsadbový plán SO-03

## M 1:2000

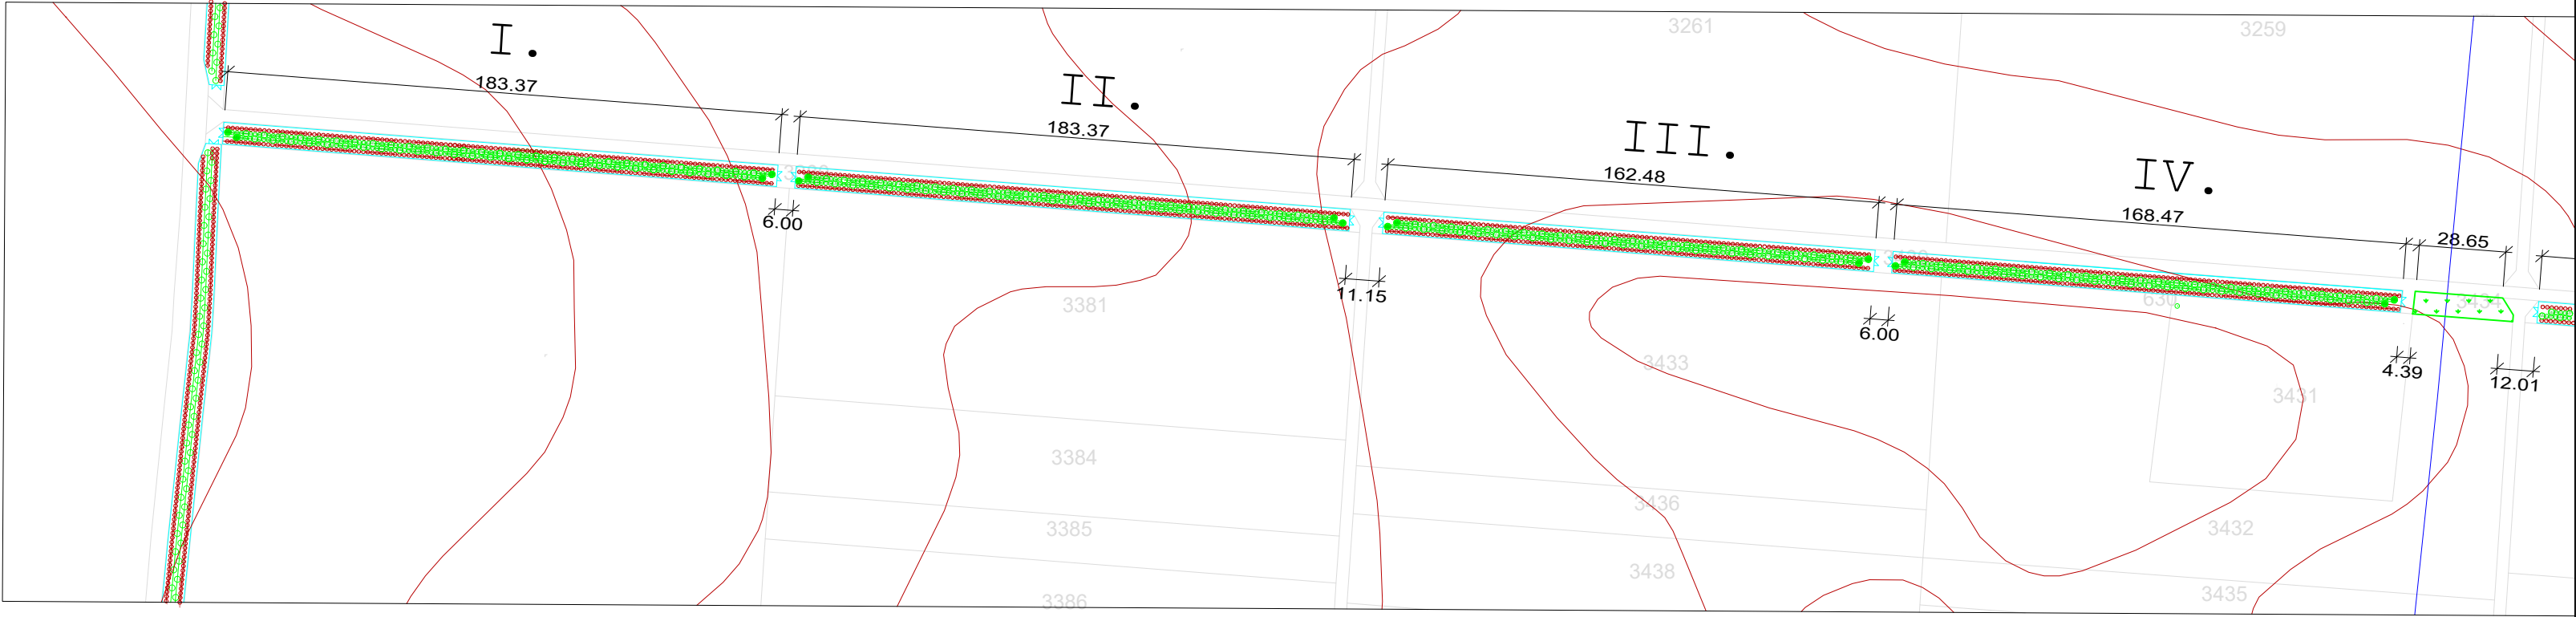

### Legenda

- Hranice parcel KN
- Oplocení dočasné
- Vrstevnice
- Vjezdové brány š. 3 m
- Řada stromů
- Řada keřů
- Závlaha
- Zatravnění
- Stromy (obv. kmene 8-10 cm)
- Dlouhověké stromy
- Stromy
- Keře

#### Parametry stavby

Celková dotčená plocha	5 631,00 m2
Plocha oplocení	4 951,62 m2
Obvod oplocení	1 451,80 m
Celkový počet stromů	904 ks
Celkový počet keřů	924 ks

#### Legenda dřevin - úsek I.

Značka	Druh dřeviny	Ks
Qp	Dub zimní (Quercus patraea)	12
Cb	Habr obecný (Carpinus betulus)	45
Ac	Javor babyka (Acer campestre)	44
Tp	Lipa velkolistá (Tilia plat.)	21
Pa	Třešeň ptačí (Prunus avium)	29
Sa	Jeřáb muk (Sorbus aria)	30
St	Jeřáb břek (Sorbus torminalis)	29
Qr	Dub letní (Quercus robur)	13
Ma	Moruše bílá (Morus alba)	15
Lx	Zimolez obecný (Lonicera xylosteum)	20
Vl	Kalina tušalaj (Viburnum lantana)	24
Cm	Dřín obecný (Cornus mas)	22
Cn	Skalník černoplodý (Cotoneaster niger)	26
CRm	Hloh jednosemenný (Crataegus mononyga)	31
Lv	Ptačí zob obecný (Ligustrum vulgare)	30
Ca	Liska obecná (Corylus avellana)	32
Ev	Brslen bradavičnatý (Euonymus verrucosa)	29
Ps	Trnka obecná (Prunus spinosa)	28

#### Legenda dřevin - úsek II.

Značka	Druh dřeviny	Ks
Qp	Dub zimní (Quercus patraea)	14
Cb	Habr obecný (Carpinus betulus)	30
Ac	Javor babyka (Acer campestre)	30
Tp	Lipa velkolistá (Tilia plat.)	24
Pa	Třešeň ptačí (Prunus avium)	44
Sa	Jeřáb muk (Sorbus aria)	44
St	Jeřáb břek (Sorbus torminalis)	29
Qr	Dub letní (Quercus robur)	11
Ma	Moruše bílá (Morus alba)	12
Lx	Zimolez obecný (Lonicera xylosteum)	40
Vl	Kalina tušalaj (Viburnum lantana)	50
Cm	Dřín obecný (Cornus mas)	40
Cn	Skalník černoplodý (Cotoneaster niger)	0
CRm	Hloh jednosemenný (Crataegus mononyga)	19
Lv	Ptačí zob obecný (Ligustrum vulgare)	35
Ca	Liska obecná (Corylus avellana)	12
Ev	Brslen bradavičnatý (Euonymus verrucosa)	40
Ps	Trnka obecná (Prunus spinosa)	8

#### Legenda dřevin - úsek III.

Značka	Druh dřeviny	Ks
Qp	Dub zimní (Quercus patraea)	13
Cb	Habr obecný (Carpinus betulus)	39
Ac	Javor babyka (Acer campestre)	39
Tp	Lipa velkolistá (Tilia plat.)	19
Pa	Třešeň ptačí (Prunus avium)	26
Sa	Jeřáb muk (Sorbus aria)	26
St	Jeřáb břek (Sorbus torminalis)	26
Qr	Dub letní (Quercus robur)	10
Ma	Moruše bílá (Morus alba)	12
Lx	Zimolez obecný (Lonicera xylosteum)	20
Vl	Kalina tušalaj (Viburnum lantana)	24
Cm	Dřín obecný (Cornus mas)	22
Cn	Skalník černoplodý (Cotoneaster niger)	18
CRm	Hloh jednosemenný (Crataegus mononyga)	25
Lv	Ptačí zob obecný (Ligustrum vulgare)	30
Ca	Liska obecná (Corylus avellana)	24
Ev	Brslen bradavičnatý (Euonymus verrucosa)	23
Ps	Trnka obecná (Prunus spinosa)	28

#### Legenda dřevin - úsek IV.

Značka	Druh dřeviny	Ks
Qp	Dub zimní (Quercus patraea)	5
Cb	Habr obecný (Carpinus betulus)	40
Ac	Javor babyka (Acer campestre)	41
Tp	Lipa velkolistá (Tilia platyphyllos)	20
Pa	Třešeň ptačí (Prunus avium)	27
Sa	Jeřáb muk (Sorbus aria)	27
St	Jeřáb břek (Sorbus torminalis)	27
Qr	Dub letní (Quercus robur)	12
Ma	Moruše bílá (Morus alba)	19
Lx	Zimolez obecný (Lonicera xylosteum)	40
Vl	Kalina tušalaj (Viburnum lantana)	30
Cm	Dřín obecný (Cornus mas)	40
Cn	Skalník černoplodý (Cotoneaster niger)	20
CRm	Hloh jednosemenný (Crataegus mononyga)	22
Lv	Ptačí zob obecný (Ligustrum vulgare)	30
Ca	Liska obecná (Corylus avellana)	0
Ev	Brslen bradavičnatý (Euonymus verrucosa)	30
Ps	Trnka obecná (Prunus spinosa)	12

Vyhotovil		Ověřil	
Obec	Moravský Žižkov	Kat. území	699250 - Moravský Žižkov
Objednatel:	Státní pozemkový úřad, Krajský pozemkový úřad pro Jihomoravský kraj Pobočka Břeclav		
Akce:	PD Větrolamy v k.ú. Moravský Žižkov		
Název přílohy		Paré:	Datum:
D.2. Výsadbový plán SO-03			09/2024



**VÚMOP, v.v.i.**  
Žabovřeská 250  
156 27 Praha 5

