




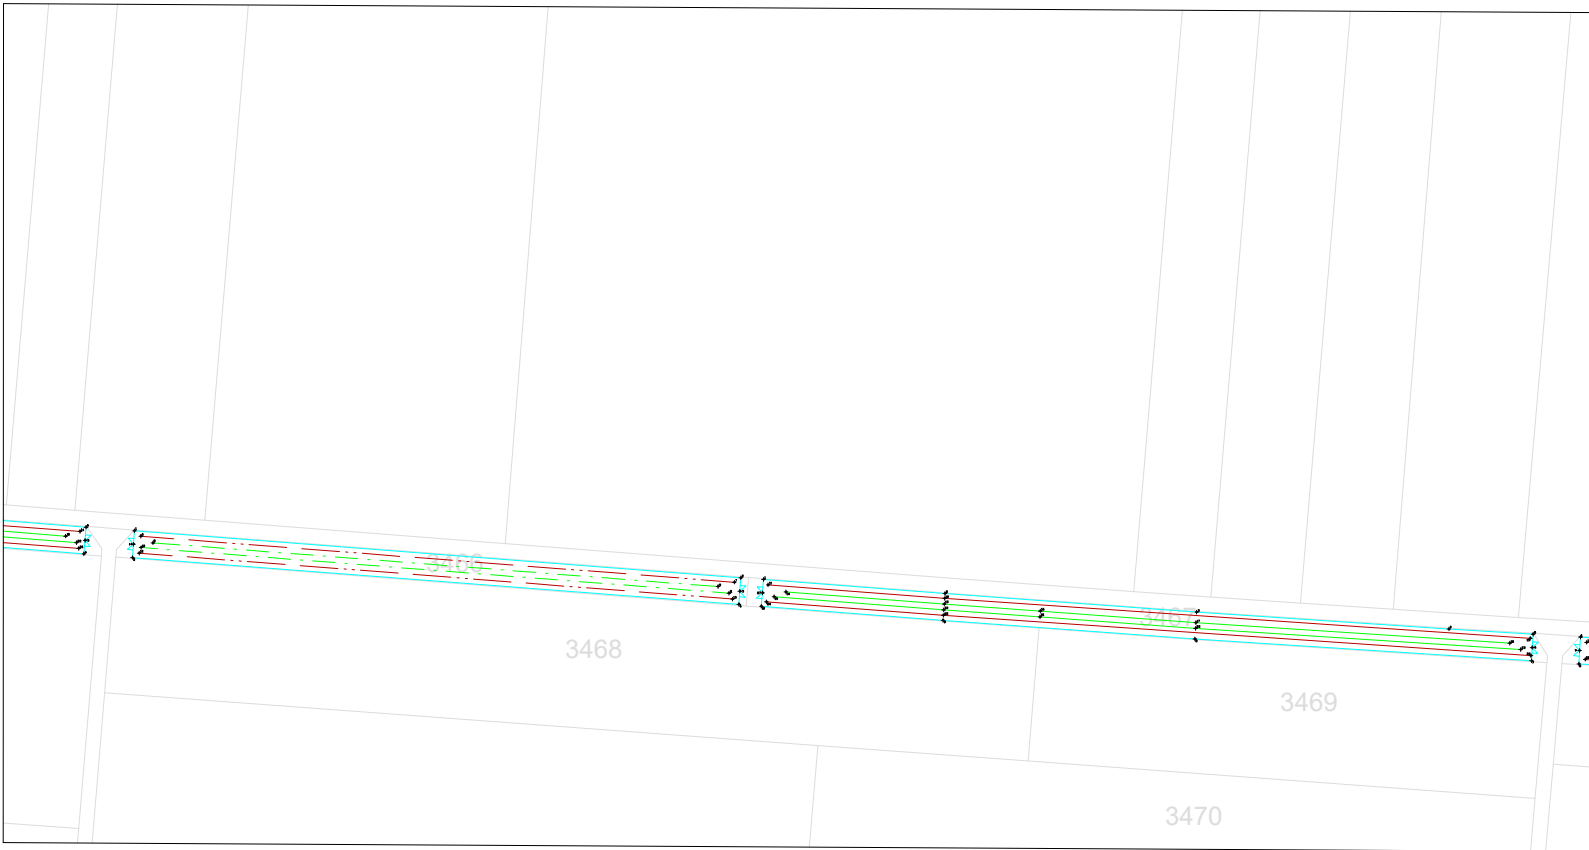


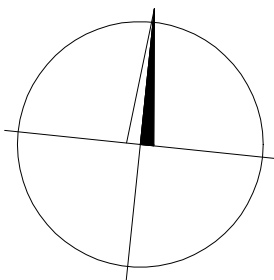
# Vytyčovací výkres SO-09

## M 1:2000



### Legenda

-  Hranice parcel KN
-  Oplocení dočasné
-  Vjezdové brány š. 3 m
-  Řada stromů
-  Řada keřů



Vyhotovil		Ověřil	
Obec	Moravský Žižkov	Kat. území	699250 - Moravský Žižkov
Objednatel: Státní pozemkový úřad, Krajský pozemkový úřad pro Jihomoravský kraj Pobočka Břeclav			
Akce:  PD Větrolamy v k.ú. Moravský Žižkov		Číslo zakázky	
		Souř. systém	S-JTSK
		Výškový systém	Bpv
		Formát	A3
		Měřítko	1:2000
Název přílohy C.4. Vytyčovací výkres SO-09		Paré:	Datum: 09/2024