



Vytyčovací výkres SO-12

M 1:2000

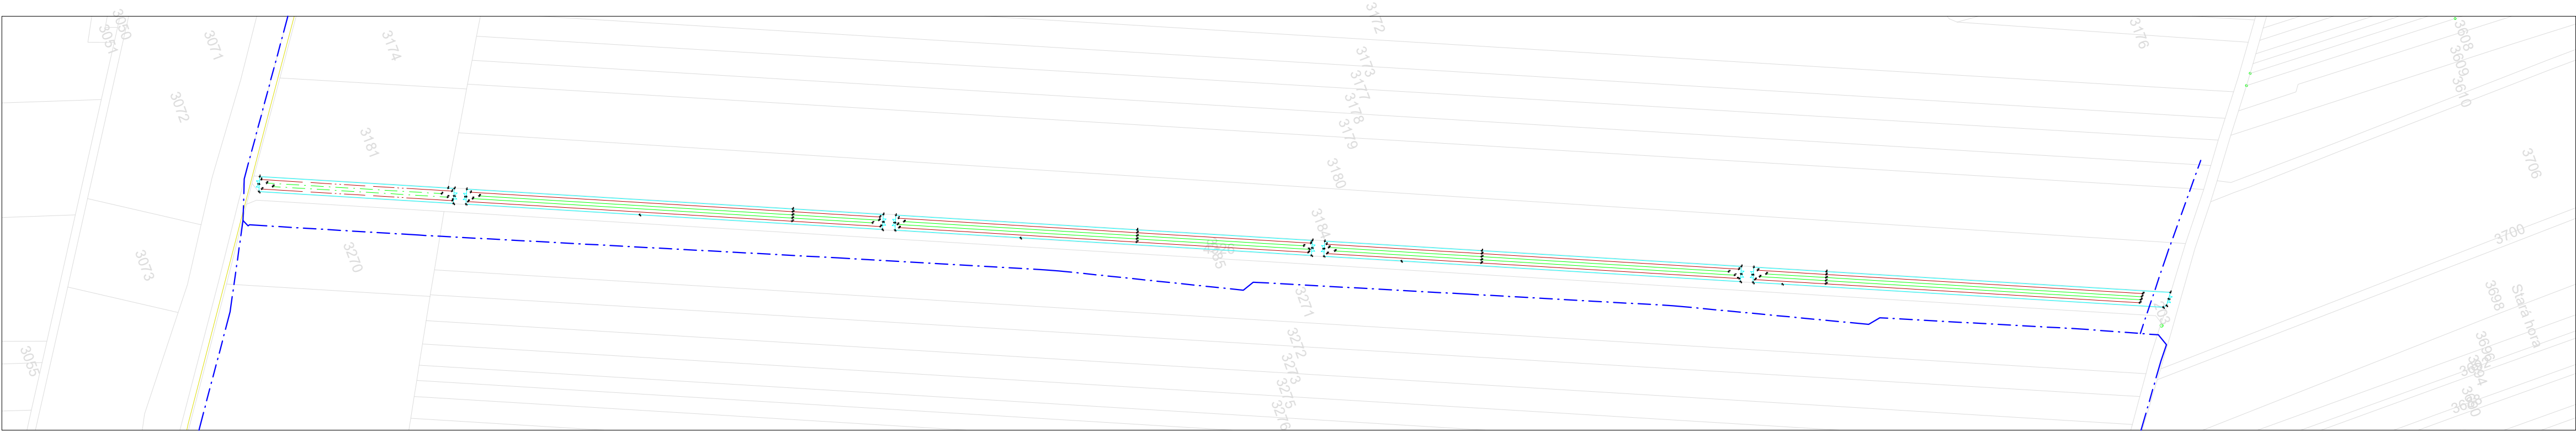

Legenda

- Hranice parcel KN
- Hranice kat. území
- Oplocení dočasné
- Vjezdové brány š. 3 m
- Řada stromů
- Řada keřů
- Kanalizace
- Závlaha

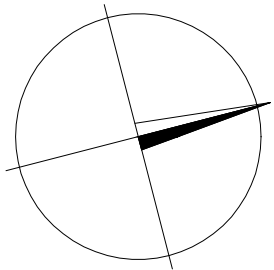

Vyhotovil:		Ověřil:	
Obec:	Moravský Žižkov	Kat. území:	699250 - Moravský Žižkov
Objednatel:	Státní pozemkový úřad pro Jiho­moravský kraj Pobočka Břeclav		
Akce: PD Větrolamy v k.ú. Moravský Žižkov		Číslo zakázky	
		Souř. systém	S-JTSK
		Výškový systém	Bpv
		Formát	297 x 840 mm
		Měřítko	1:2000
Název přílohy C.4. Vytyčovací výkres SO-12	Paré:	Datum:	09/2024



VÚMOP, v.v.i.
Žabovřeská 250
156 27 Praha 5