



VZOROVÝ ŘEZ PRŮLEHEM SE ZASAKOVACÍM PROSTOREM 1 : 100

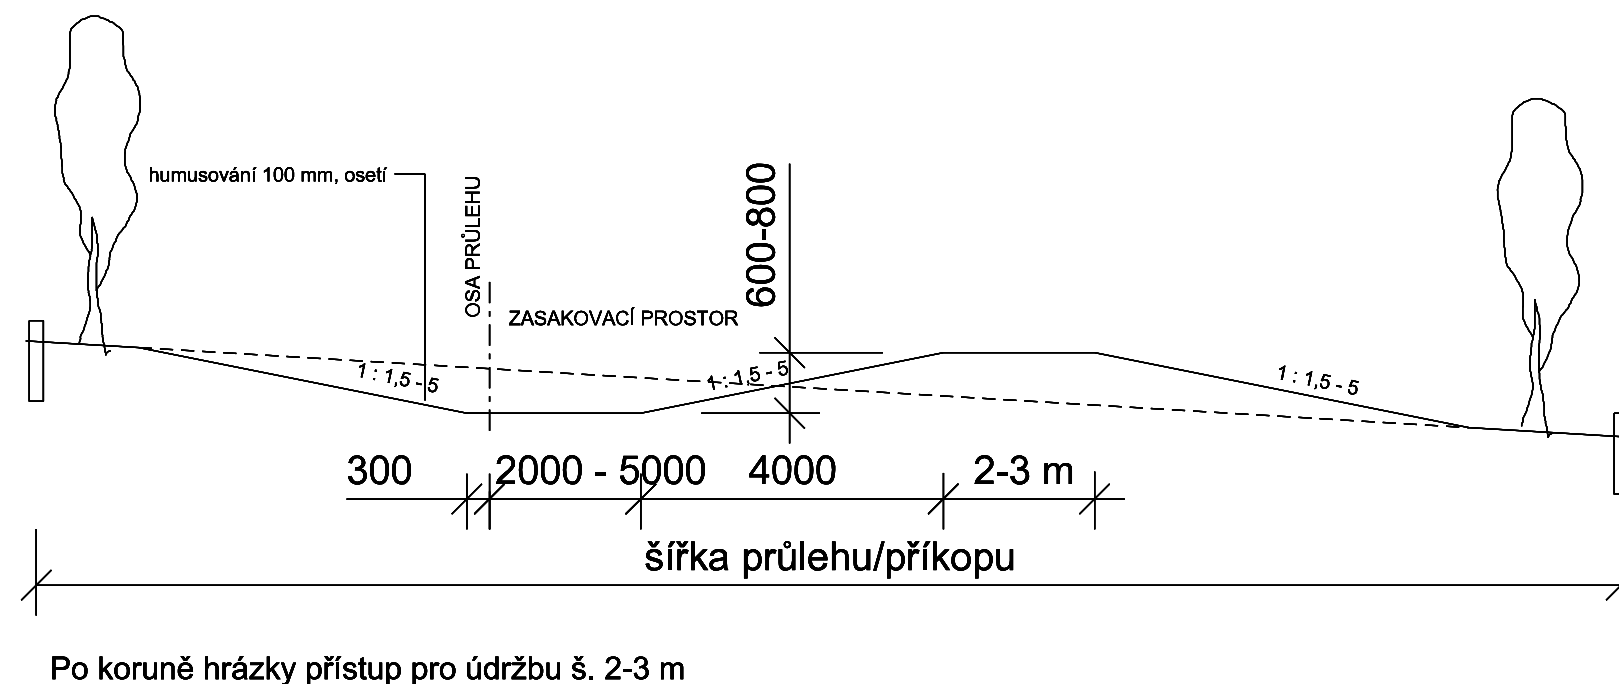

VZOROVÝ ŘEZ OTEVŘENÝM PŘÍKOPEM 1 : 50

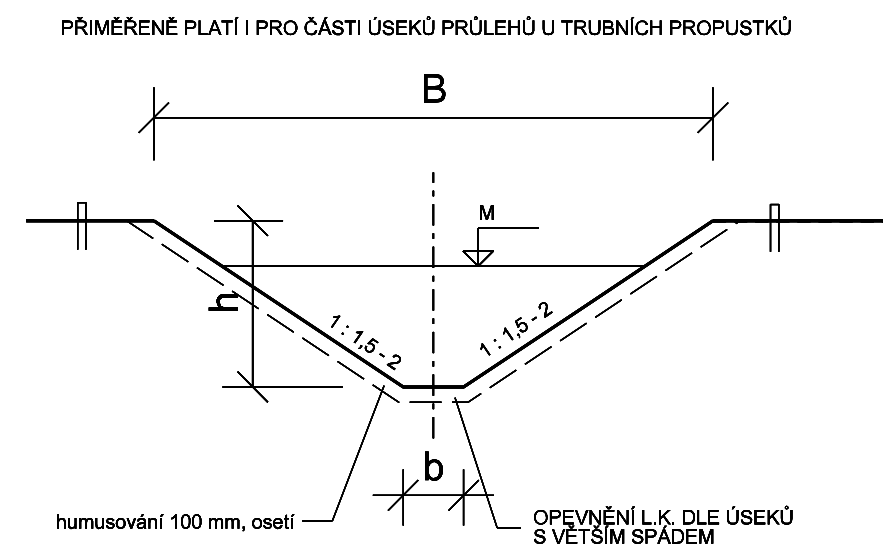

b=0,6 - 18 m

h=0,6 - 1,2 m

Veškeré inženýrské sítě jsou v PD uvedeny orientačně, před zahájením stavby musí být vytyčeny v předstihu dle požadavku jednotlivých správců sítí !

| | | | | |
|--------------------------------------|----------------------|-------------------------|--|-------------|
| VYPRACOVAL | ZODP. PROJ. | ODP. ZAST | Hanousek s.r.o. Barákova 41, Prostějov IČO: 29186404 tel. 582 331 013, 777 623 608 e-mail: hanousek.pv@centrum.cz | |
| Ing. Miroslav Lošťák | Ing. Miroslav Lošťák | Ing. František Hanousek | | |
| OBEC, k.ú.: | | | ZAK. ČÍSLO | 22/15 |
| KRAJ, OBEC s rozš.pús.: | | | ARCH. ČÍSLO | 170/1 |
| OBJEDNATEL: | | | DATUM | únor 2019 |
| AKCE: | | | MĚŘÍTKO | 1 : 100/50 |
| 7. PLÁN SPOLEČNÝCH ZAŘÍZENÍ | | | SOUR. SYSTÉMY | S-JTSK, Bpv |
| 7. 2. DOKUMENTACE TECHNICKÉHO ŘEŠENÍ | | | STUPEŇ | DUR |
| 7. 2. 3. VODOHOSPODÁŘSKÁ OPATŘENÍ | | | Č. PŘÍLOHY | Č. KOPIE |
| PŘÍLOHA: | | | G.23 | 1 |