



VZOROVÝ PŘÍČNÝ ŘEZ NEZPEVNĚNOU POLNÍ CESTOU 1 : 50

KATEGORIE JEDNOPRUHOVÁ P 4,0/20

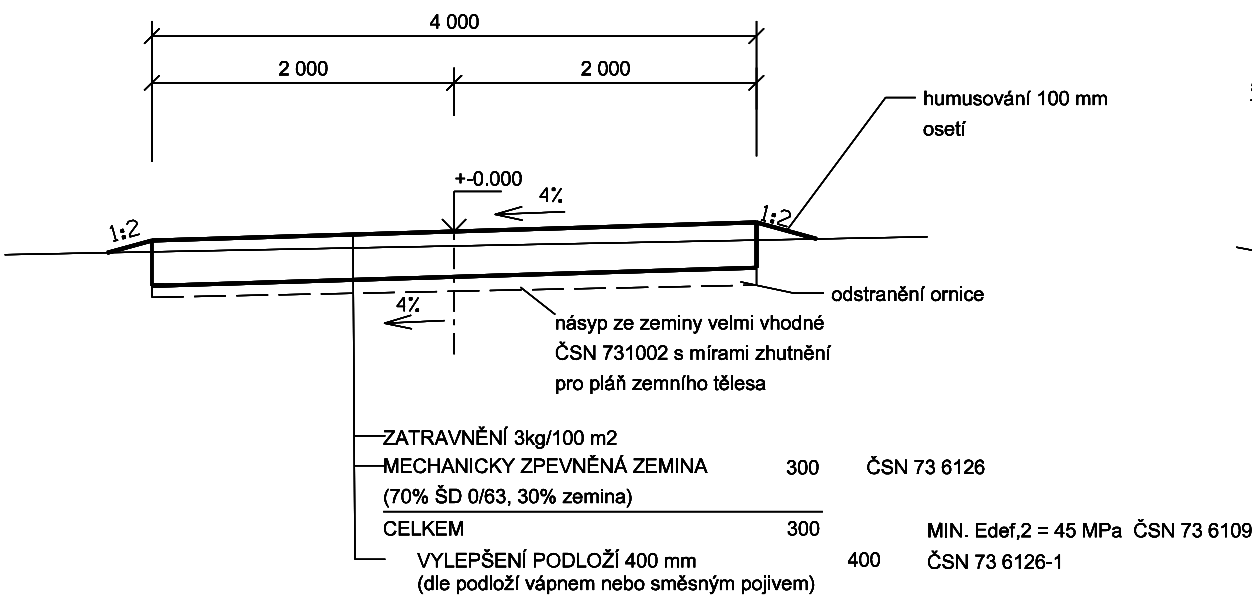


VZOROVÝ PŘÍČNÝ ŘEZ ZPEVNĚNOU POLNÍ CESTOU 1 : 50

KATEGORIE JEDNOPRUHOVÁ P 4,0/30 S TRATIVODEM
DRÉN VLEVO NEBO VPRAVO DLE PRACOVNÍCH PŘ. ŘEZŮ

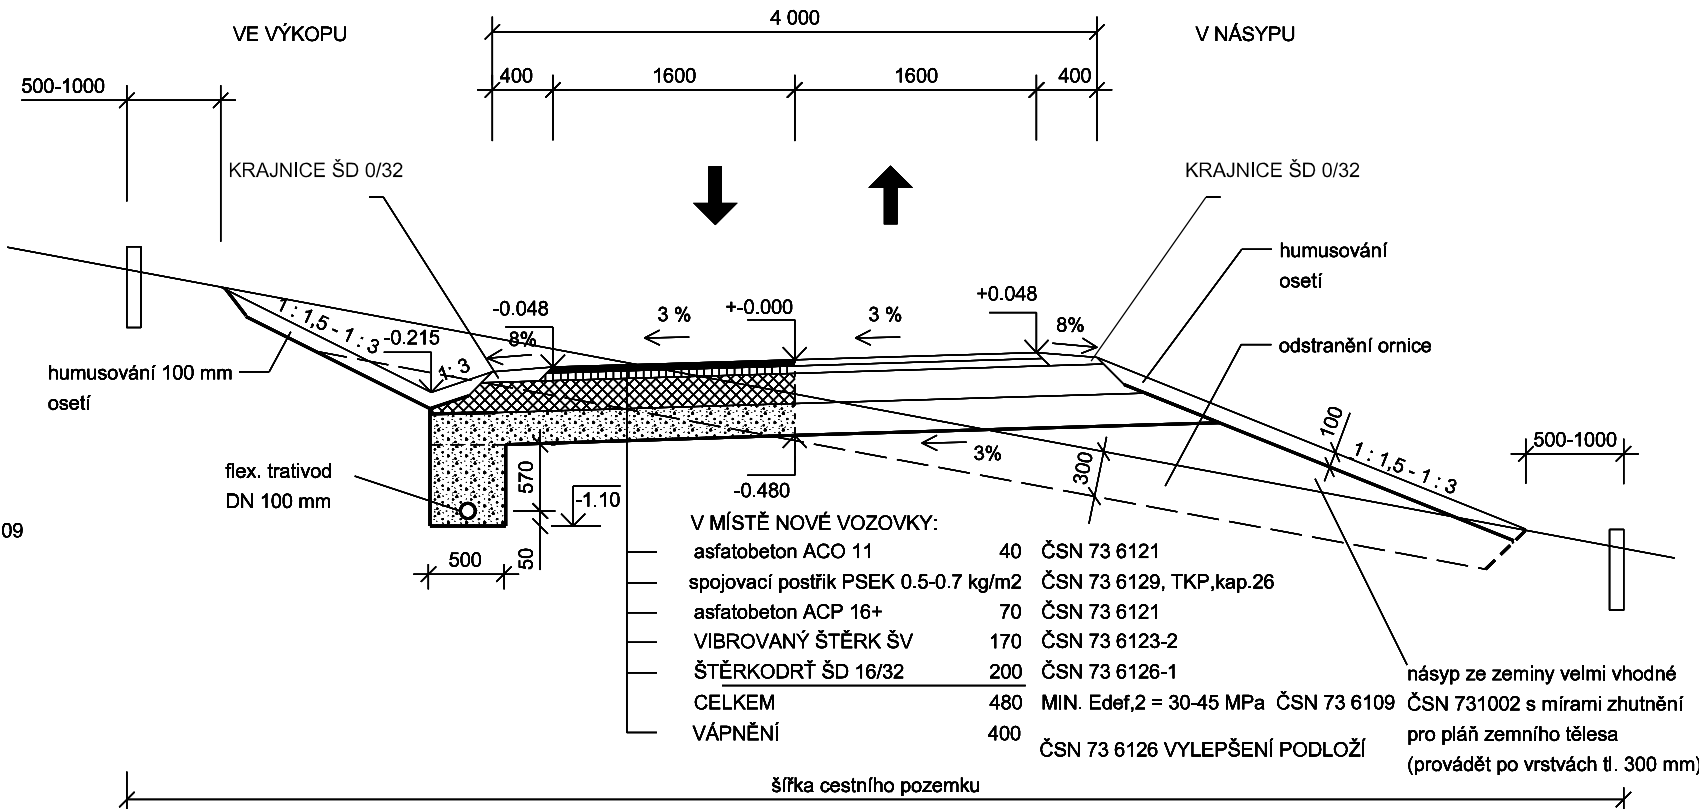


VZOROVÝ PŘÍČNÝ ŘEZ ZPEVNĚNOU POLNÍ CESTOU 1 : 50

KATEGORIE DVOUPRUHOVÁ P 6/30 S TRATIVODEM
DRÉN VLEVO NEBO VPRAVO DLE PRACOVNÍCH PŘ. ŘEZŮ

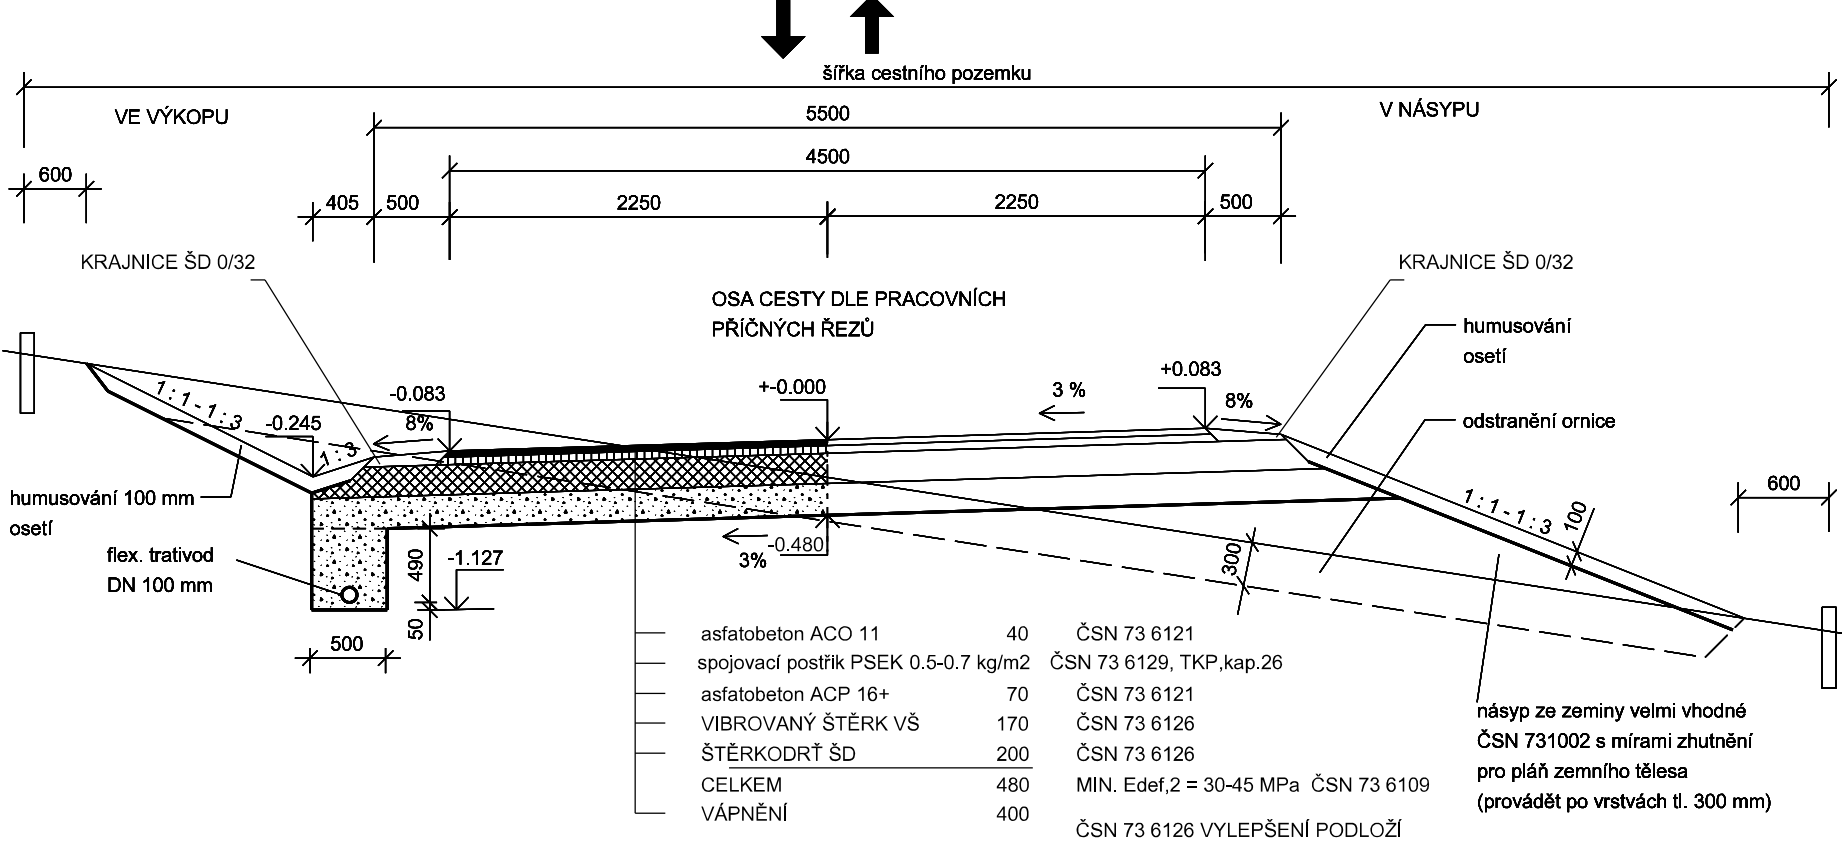

VZOROVÝ PŘÍČNÝ ŘEZ NEZPEVNĚNOU POLNÍ CESTOU

KATEGORIE JEDNOPRUHOVÁ P 3,5/20

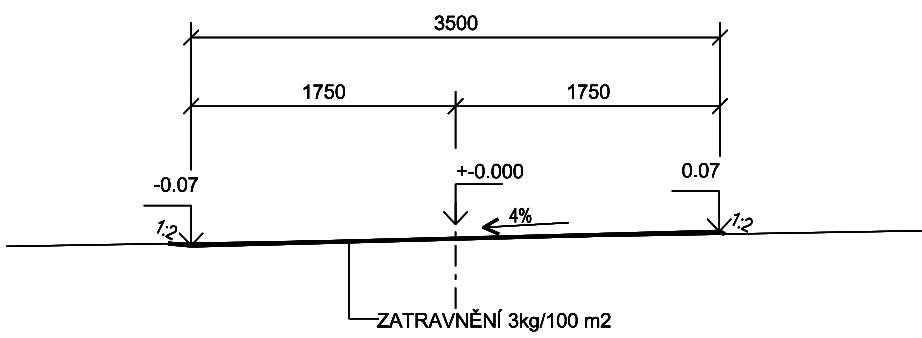

Veškeré inženýrské sítě jsou v PD uvedeny orientačně, před zahájením stavby musí být vytyčeny v předstihu dle požadavku jednotlivých správců sítí !

VYPRACOVAL	ZODP. PROJ.	ODP. ZAST	Hanousek s.r.o. Barákova 41, Prostějov IČO: 29186404 tel. 582 331 013, 777 623 608 e-mail: hanousek.pv@centrum.cz	
Ing. Miroslav Lošťák	Ing. Miroslav Lošťák	Ing. František Hanousek		
OBEC, k.ú.:			Vrchy, Vrchy	
KRAJ, OBEC s rozš.pús.:			Moravskoslezský, Odry	
OBJEDNATEL:			Česká republika - Státní pozemkový úřad, Krajský pozemkový úřad pro Moravskoslezský kraj Pobočka Nový Jičín	
AKCE:			KOMPLEXNÍ POZEMKOVÉ ÚPRAVY V K.Ú. Vrchy 7. PLÁN SPOLEČNÝCH ZAŘÍZENÍ 7. 2. DOKUMENTACE TECHNICKÉHO ŘEŠENÍ 7. 2. 1. ZPŘÍSTUPNĚNÍ POZEMKŮ	
PŘÍLOHA:			Vzorové řezy cest	
			Č. PŘÍLOHY	Č. KOPIE
			G.27	1