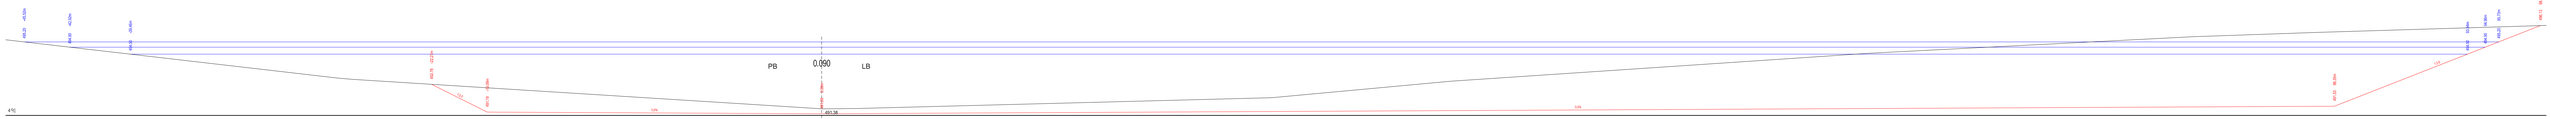

Veškeré inženýrské sítě jsou v PD uvedeny orientačně, před zahájením stavby musí být vyčleny v předstihu dle požadavku jednotlivých správců sítí !

VYPRACOVAL	ZODP. PROJ.	ODP. ZAST.	Hanousek s.r.o. Baráčkova 41, Prostějov IČO: 29186404 tel. 582 331 013, 777 623 608 e-mail: hanousek.pv@centrum.cz
Ing. Miroslav Lošták	Ing. Miroslav Lošták	Ing. František Hanousek	
OBEC, K.Ú.:	Vrchy, Vrchy		
KRAJ, OBEC s rozš.půs.:	Moravskoslezský, Ostrý		ZAK. ČÍSLO: 22/15
OBJEDNATEL:	Česká republika - Státní pozemkový úřad, Krajský pozemkový úřad pro Moravskoslezský kraj Pobočka Nový Jičín		ARCH. ČÍSLO: 17/21
			DATUM: únor 2019
AKCE: KOMPLEXNÍ POZEMKOVÉ ÚPRAVY V K.Ú. VRCHY 7. PLÁN SPOLEČNÝCH ZAŘÍZENÍ 7. 2. DOKUMENTACE TECHNICKÉHO ŘEŠENÍ 7. 2. 3. VODOHOSPODÁŘSKÁ OPATŘENÍ			MĚŘÍTKO: 1 : 100
			ŠOUŘ. SYSTÉMY: S-JTSK, Bpv
			STUPEŇ: DUR
PŘÍLOHA: Příčné řezy nádrží VN1, zemníku Z1 a příkopu CP4			Č. PŘÍLOHY: G.19 Č. KOPIE: 1