


ILUSTRAČNÍ ŘEZ PŘÍČNÝM ODVODŇOVACÍM ŽLABEM - PREFABRIKOVANÁ KONSTRUKCE

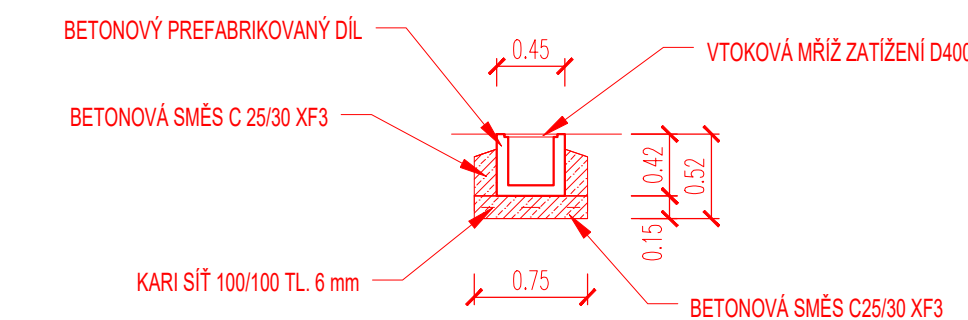

BETONOVÁ SMĚS C 25/30 XF3

OCELOVÁ SVODNICE 120 mm
S OCELOVÝMA KOTVAMA

OCELOVÁ KOTVKA DL. MIN. 100 mm

0.42






0.15

0.12


0.15

b = 120

- VYTÝČENÍ HRANY POZEMKŮ
- VYTÝČENÍ SÍTI A JEJICH OCHRANNÝCH PÁSEM
- KONTROLA HLUBOKY A SMĚRU ULOŽENÍ PODZEMNÍCH SÍTÍ
- ODSTRANĚNÍ DŘEVIN ZASAHUJÍCÍCH DO PROSTORU STAVENISŤE
- ODSTRANĚNÍ STÁVAJÍCÍCH KONSTRUKČNÍCH VRSTEV NA VÍLETU PLÁNE
- PROVEDENÍ KONTROLNÍCH ZATĚŽOVACÍCH ZKOUŠEK
- SANACE AKTIVIZOVY PLÁNE
- PROVEDENÍ KONTROLNÍCH ZATĚŽOVACÍCH ZKOUŠEK
- KONSTRUKČNÍ VRSTVY BUDOU ROZPŮSTŘENY A ZHUŤNĚNÝ SAMOSTATNĚ
- DOKONČOVACÍ ÚPRAVY VČETNĚ VÝSADBY BUDOU PROVÁDĚNÝ V KLIMATICKY VÝHODNÝCH PODMÍNKÁCH

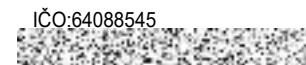BYDRAŠTÍ SÍTI ZAKLÁDELE V TOMTO VÝKRESU MAJÍ POULZE INFORMATIVNÍ CHARAKTER. PŘED ZAHÁJENÍM STAVEBNÍCH PRACÍ JE NUTNÉ SÍTĚ VÝVOJIT OBDOBĚ PŘÍPOSOBILU OSOBLU. INFORMACE NA TOMTO VÝKRESU JSOU OCHRÁNĚNY AUTORSKÝM ZÁKONEM A JEJICH DALŠÍ POUŽITÍ, ZMĚNY ČI OPRAVY JSOU BEZ PŘEDCHOZÍHO VYHOVNÁNÍ AUTORSKÝCH PRÁV TRESTNÉ.				
Výpracoval		Akte	Investor	
Přezkoumal		POLNÍ CESTA HC6-R + VÝSADBA IPL5 V K.U. VIŽNOV	STÁTNÍ POZEMKOVÝ ÚŘAD PALACHOVA 1303 503 01 NÁCHOD	
Schválil				
 Hemý 914 757 01 Valašské Meziříčí IČO 64088545 		Druh dokumentace	Status dokumentace	
		D. POLNÍ CESTA SO 101	DSP-DPS	
		Název dokumentu	Číslo zakázky	Číslo dokumentace
		VZOROVÝ PŘÍČNÝ ŘEZ	0823.2	
		Měřítko 1:50	Kód dokumentace	2023-0823.2
	Index	Datum vydání	Č. výkresu	
		11/2023	D.1.14	

ILUSTRAČNÍ ŘEZ PŘÍČNÝM ODVODŇOVACÍM ŽLABEM - PREFABRIKOVANÁ KONSTRUKCE

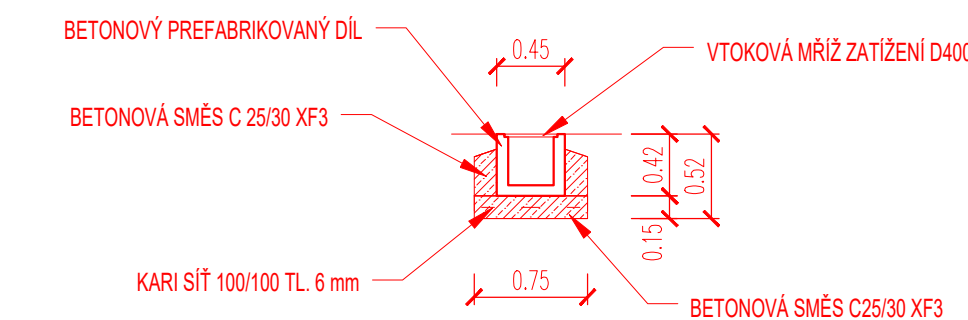

- VYTÝČENÍ HRANY POZEMKŮ
- VYTÝČENÍ SÍTI A JEJICH OCHRANNÝCH PÁSEM
- KONTROLA HLUBOKY A SMĚRU LOŽENÍ PODZEMNÍCH SÍTÍ
- ODSTRANĚNÍ DŘEVIN ZASAHUJÍCÍCH DO PROSTORU STAVENISŤE
- ODSTRANĚNÍ STÁVAJÍCÍCH KONSTRUKČNÍCH VŘSTEV NA VÍLETU PLÁŇE
- PROVEDENÍ KONTROLNÍCH ZATĚŽOVACÍCH ZKOUŠEK
- SANACE AKTIVIZOVÝ PLÁŇE
- PROVEDENÍ KONTROLNÍCH ZATĚŽOVACÍCH ZKOUŠEK
- KONSTRUKČNÍ VŘSTVY BUDOU ROZPŮSTŘENY A ZHUTNĚNY SAMOSTATNĚ
- DOKONČOVACÍ TERÉNNÍ ÚPRAVY VČETNĚ VÝSADBY UHOVY PROVÁDĚNÝ V KLIMATICKY VÝHODNÝCH PODMÍNKÁCH

[illegible]