


POLNÍ CESTA HC6-R + VÝSADBA IPL5
K.Ú. VIŽŇOV

PŘÍČNÝ ŘEZ KM 0,29110

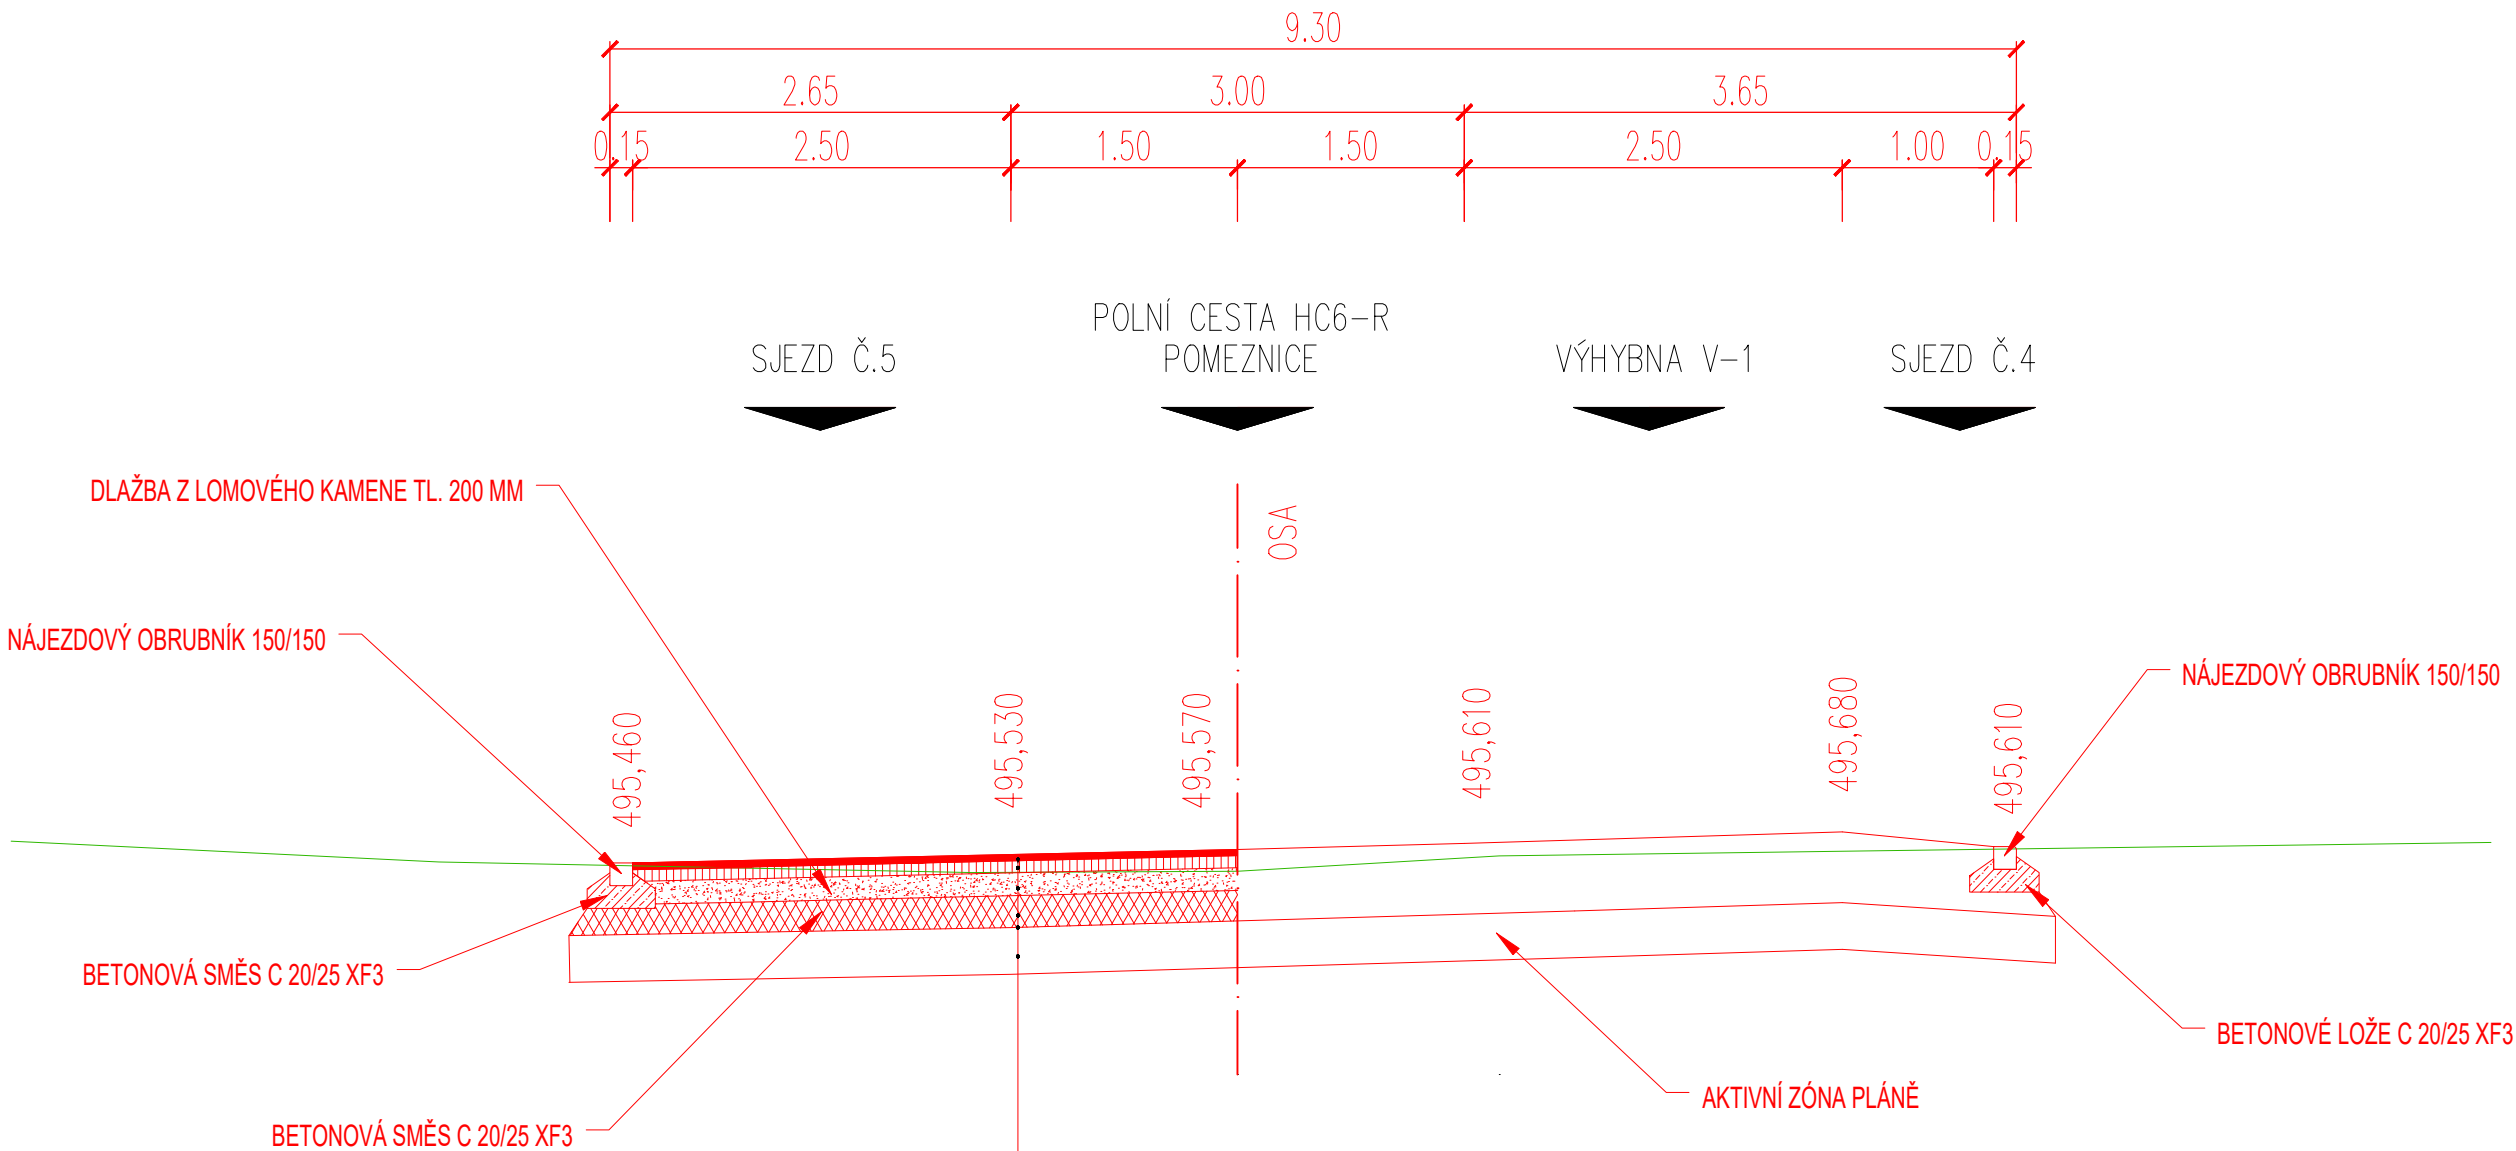


NÁVRH SKLADBY VOZOVKY			
ASFALTOVÝ BETON	ACO 11	40 mm	ČSN EN 13 108
ASFALTOVÝ BETON (OKH)	ACP 16	70 mm	ČSN EN 13 108
POSTŘÍK SPOJOVACÍ ASFALTOVÝ	PS-A	0,6 kg/m ²	ČSN 73 6129
ŠTĚRKODRŤ	ŠD A	150 mm	ČSN 73 6126
ŠTĚRKODRŤ	ŠD B	200 mm	ČSN 73 6126
GEOTEXTILIE SEPARAČNÍ	300g/m ²		
UPRAVENÁ ZHUTNĚNÁ PLÁN min. Edef 2	30 MPa		
CELKEM:		460 mm	
STABILIZACE AKTIVNÍ ZÓNY VÝMĚNOU PODLOŽÍ			
STÁVAJÍCÍ PLOŠNĚ PŘEVLÁDŠJÍCÍ GEOTYP	F6 / CL CI	NEVHODNÝ	ČSN P 73 6133
VÝMĚNA PODLOŽÍ ZA ŠTĚRKODRŤ FRAKCE 0-63		300 mm	

PRACOVNÍ POSTUP:

- VYTÝČENÍ HRANY POZEMKŮ
- VYTÝČENÍ SÍTÍ A JEJICH OCHRANNÝCH PÁSEM
- KONTROLA HLOUBKY A SMĚRU ULOŽENÍ PODZEMNÍCH SÍTÍ
- ODSTRANĚNÍ DŘEVIN ZASAHUJÍCÍCH DO PROSTORU STAVENIŠTĚ
- ODSTRANĚNÍ STÁVAJÍCÍCH KONSTRUKČNÍCH VRSTEV NA NIVELETU PLÁNĚ
- PROVEDENÍ KONTROLNÍCH ZATĚŽOVACÍCH ZKOUŠEK
- SANACE AKTIVNIZÓNY PLÁNĚ
- PROVEDENÍ KONTROLNÍCH ZATĚŽOVACÍCH ZKOUŠEK
- KONSTRUKČNÍ VRSTVY BUDOU ROZPROSTŘENY A ZHUTNĚNY SAMOSTATNĚ
- DOKONČOVACÍ TERÉNNÍ ÚPRAVY VČETNĚ VÝSADBY BUDOU PROVÁDĚNY V KLIMATICKY VHODNÝCH PODMINKÁCH

TRASY SÍTÍ ZAKRESLENÉ V TOMTO VÝKRESU MAJÍ POUZE INFORMATIVNÍ CHARAKTER. PŘED ZAHÁJENÍM STAVEBNÍCH PRACÍ JE NUTNÉ SÍTĚ VYTÝČIT ODBORNĚ ZPŮSOBILOU OSOBOU. INFORMACE NA TOMTO VÝKRESU JSOU CHRÁNĚNY AUTORSKÝM ZÁKONEM A JEJICH DALŠÍ POUŽITÍ, ZMĚNY ČI ÚPRAVY JSOU BEZ PŘEDCHOZÍHO VYROVNÁNÍ AUTORSKÝCH PRÁV TRESTNĚ.

Vypracoval		Akce POLNÍ CESTA HC6-R + VÝSADBA IPL5 V K.Ú. VIŽŇOV	Investor STÁTNÍ POZEMKOVÝ ÚŘAD PALACHOVA 1303 503 01 NÁCHOD		
Přezkoumal					
Schválil					
<div><div>360 DEGREES CONSTRUCT</div><div>Hemy 914 757 01 Valašské Meziříčí IČO:64088545</div></div>	Druh dokumentace D. POLNÍ CESTA SO 101	Status dokumentace DSP-DPS			
	Název dokumentu SJEZD Č.4 - 5 Měřítko 1:50	Číslo zakázky 0823.2	Číslo dokumentace		
		Kód dokumentace 2023-0823.2			
		Index	Datum vydání 11/2023	Č. výkresu D.1.1.6	