


POLNÍ CESTA HC6-R + VÝSADBA IPL5
K.Ú. VIŽŇOV

SCHÉMA ÚVAZU

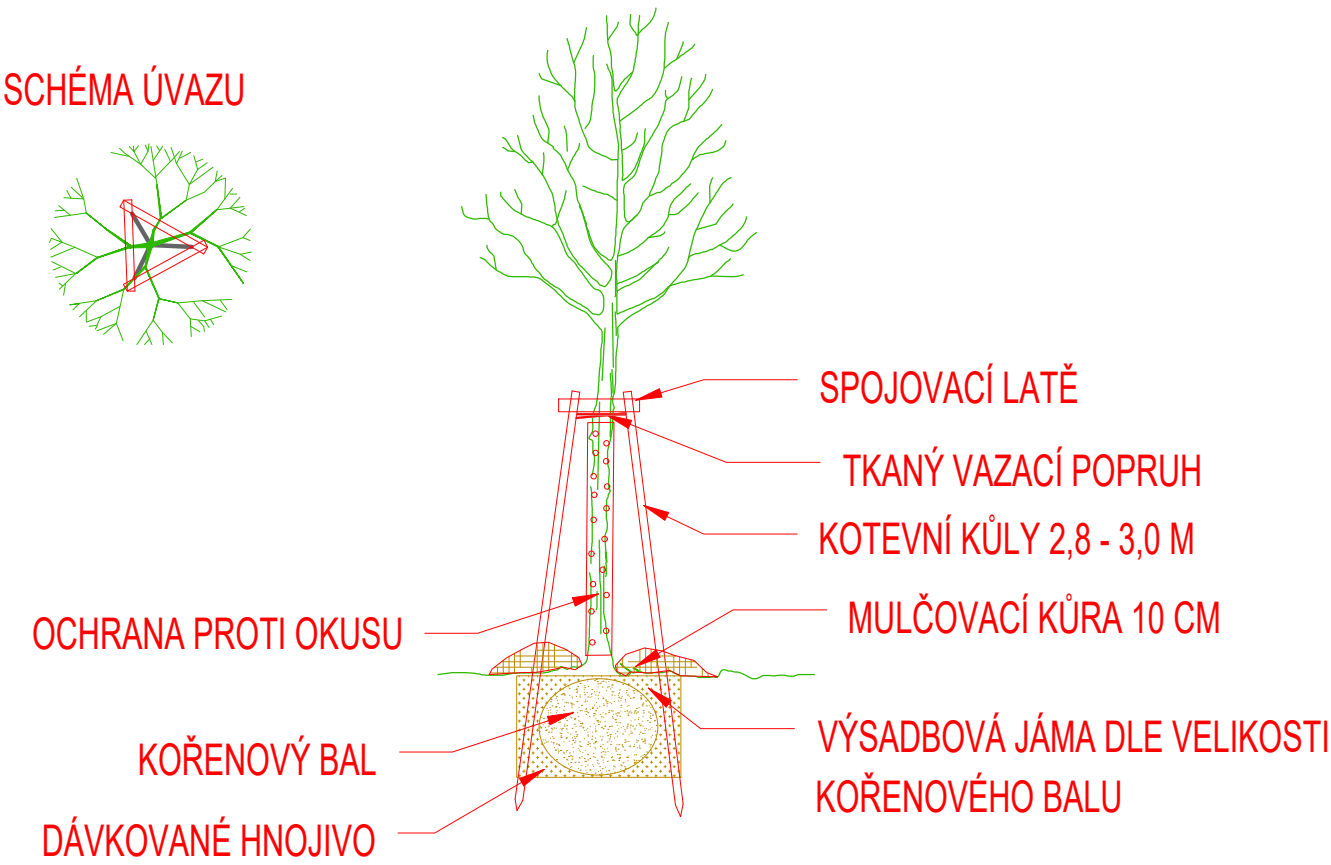




VÝSADBA:

- HLOUBKA VÝSADBOVÉ JÁMY JE MIN. 40 CM
- ŠÍŘKA VÝSADBOVÉ JÁMY JE MIN. 70 CM
- KOTVENÍ KMENE JE PROVEDENO NA TŘI KŮLY POMOCÍ VÁZACÍCH ÚVAZKŮ
- OCHRANA PROTI POŠKOZENÍ PROVEDENA TAK, ABY UMOŽNOLA PROVEDENÍ ŘEZU
- KAPACITA ZÁVLAHOVÉ MÍSY MIN. 10 l

INTERAKČNÍ PRVEK LINIOVÝ IPL5:

- KM 0,140 – 0,510 LEVOSTRANNÁ VÝSADBA PODÉL POLNÍ CESTY
- 8 KS – ACER PSEUDOPLATANUS – JAVOR KLEN – VYSOKOKMEN
- 7 KS – TILIA CORDATA – LÍPA SRDČITÁ – VYSOKOKMEN
- 6 KS – QUERCUS ROBUR – DUB LETNÍ – VYSOKOKMEN
- 6 KS – SORBUS AUCUPARIA – JEŘÁB PTAČÍ – VYSOKOKMEN
- 4 KS – PRUNUS AVIUM – TŘEŠEŇ PTAČÍ – VYSOKOKMEN
- JEDNOTLIVÉ STROMY JSOU VE SPONU 10–12 M MIMO HOSPODÁŘSKÉ SJEZDY
- K VÝSADBĚ BUDOU ODROSTKY MIN. VÝŠKY 120 CM S KOŘENOVÝM BALEM
- VÝPĚSTKY BUDOU MÍT ZAPĚŠTOVANOU KORUNU
- CELKOVÝ POČET STROMŮ JE 31 KS
- DOPORUČENO APLIKOVAT PŘÍPRAVKY NA ZADRŽENÍ VODY V PŮDĚ

TRASY SÍTÍ ZAKRESLENÉ V TOMTO VÝKRESU MAJÍ POUZE INFORMATIVNÍ CHARAKTER. PŘED ZAHÁJENÍM STAVEBNÍCH PRACÍ JE NUTNÉ SÍŤ VYTÝČIT ODBORNĚ ZPŮSOBILOU OSOBOU. INFORMACE NA TOMTO VÝKRESE JSOU CHRÁNĚNY AUTORSKÝM ZÁKONEM A JEJICH DALŠÍ POUŽITÍ, ZMĚNY ČI ÚPRAVY JSOU BEZ PŘEDCHOZÍHO VYROVNÁNÍ AUTORSKÝCH PRÁV TRESTNÉ.

Vypracoval		Akce	POLNÍ CESTA HC6-R + VÝSADBA IPL5 V K.Ú. VIŽŇOV	Investor		
Přezkoumal				STÁTNÍ POZEMKOVÝ ÚŘAD PALACHOVA 1303 503 01 NÁCHOD		
Schválil						
<div><div>Hemy 914 757 01 Valašské Meziříčí IČO:64088545</div></div>		Druh dokumentace		Status dokumentace		
		D. VÝSADBA IPL5 SO 801		DSP-DPS		
		Název dokumentu		Číslo zakázky	Číslo dokumentace	
				0823.2		
				Kód dokumentace	2023-0823.2	
		VZOROVÝ PŘÍČNÝ ŘEZ Měřítko 1:50		Index	Datum vydání	Č. výkresu
	11/2023			D.8.1.3		