


SITUAČNÍ VÝKRES - ZÁJMOVÉ ÚZEMÍ

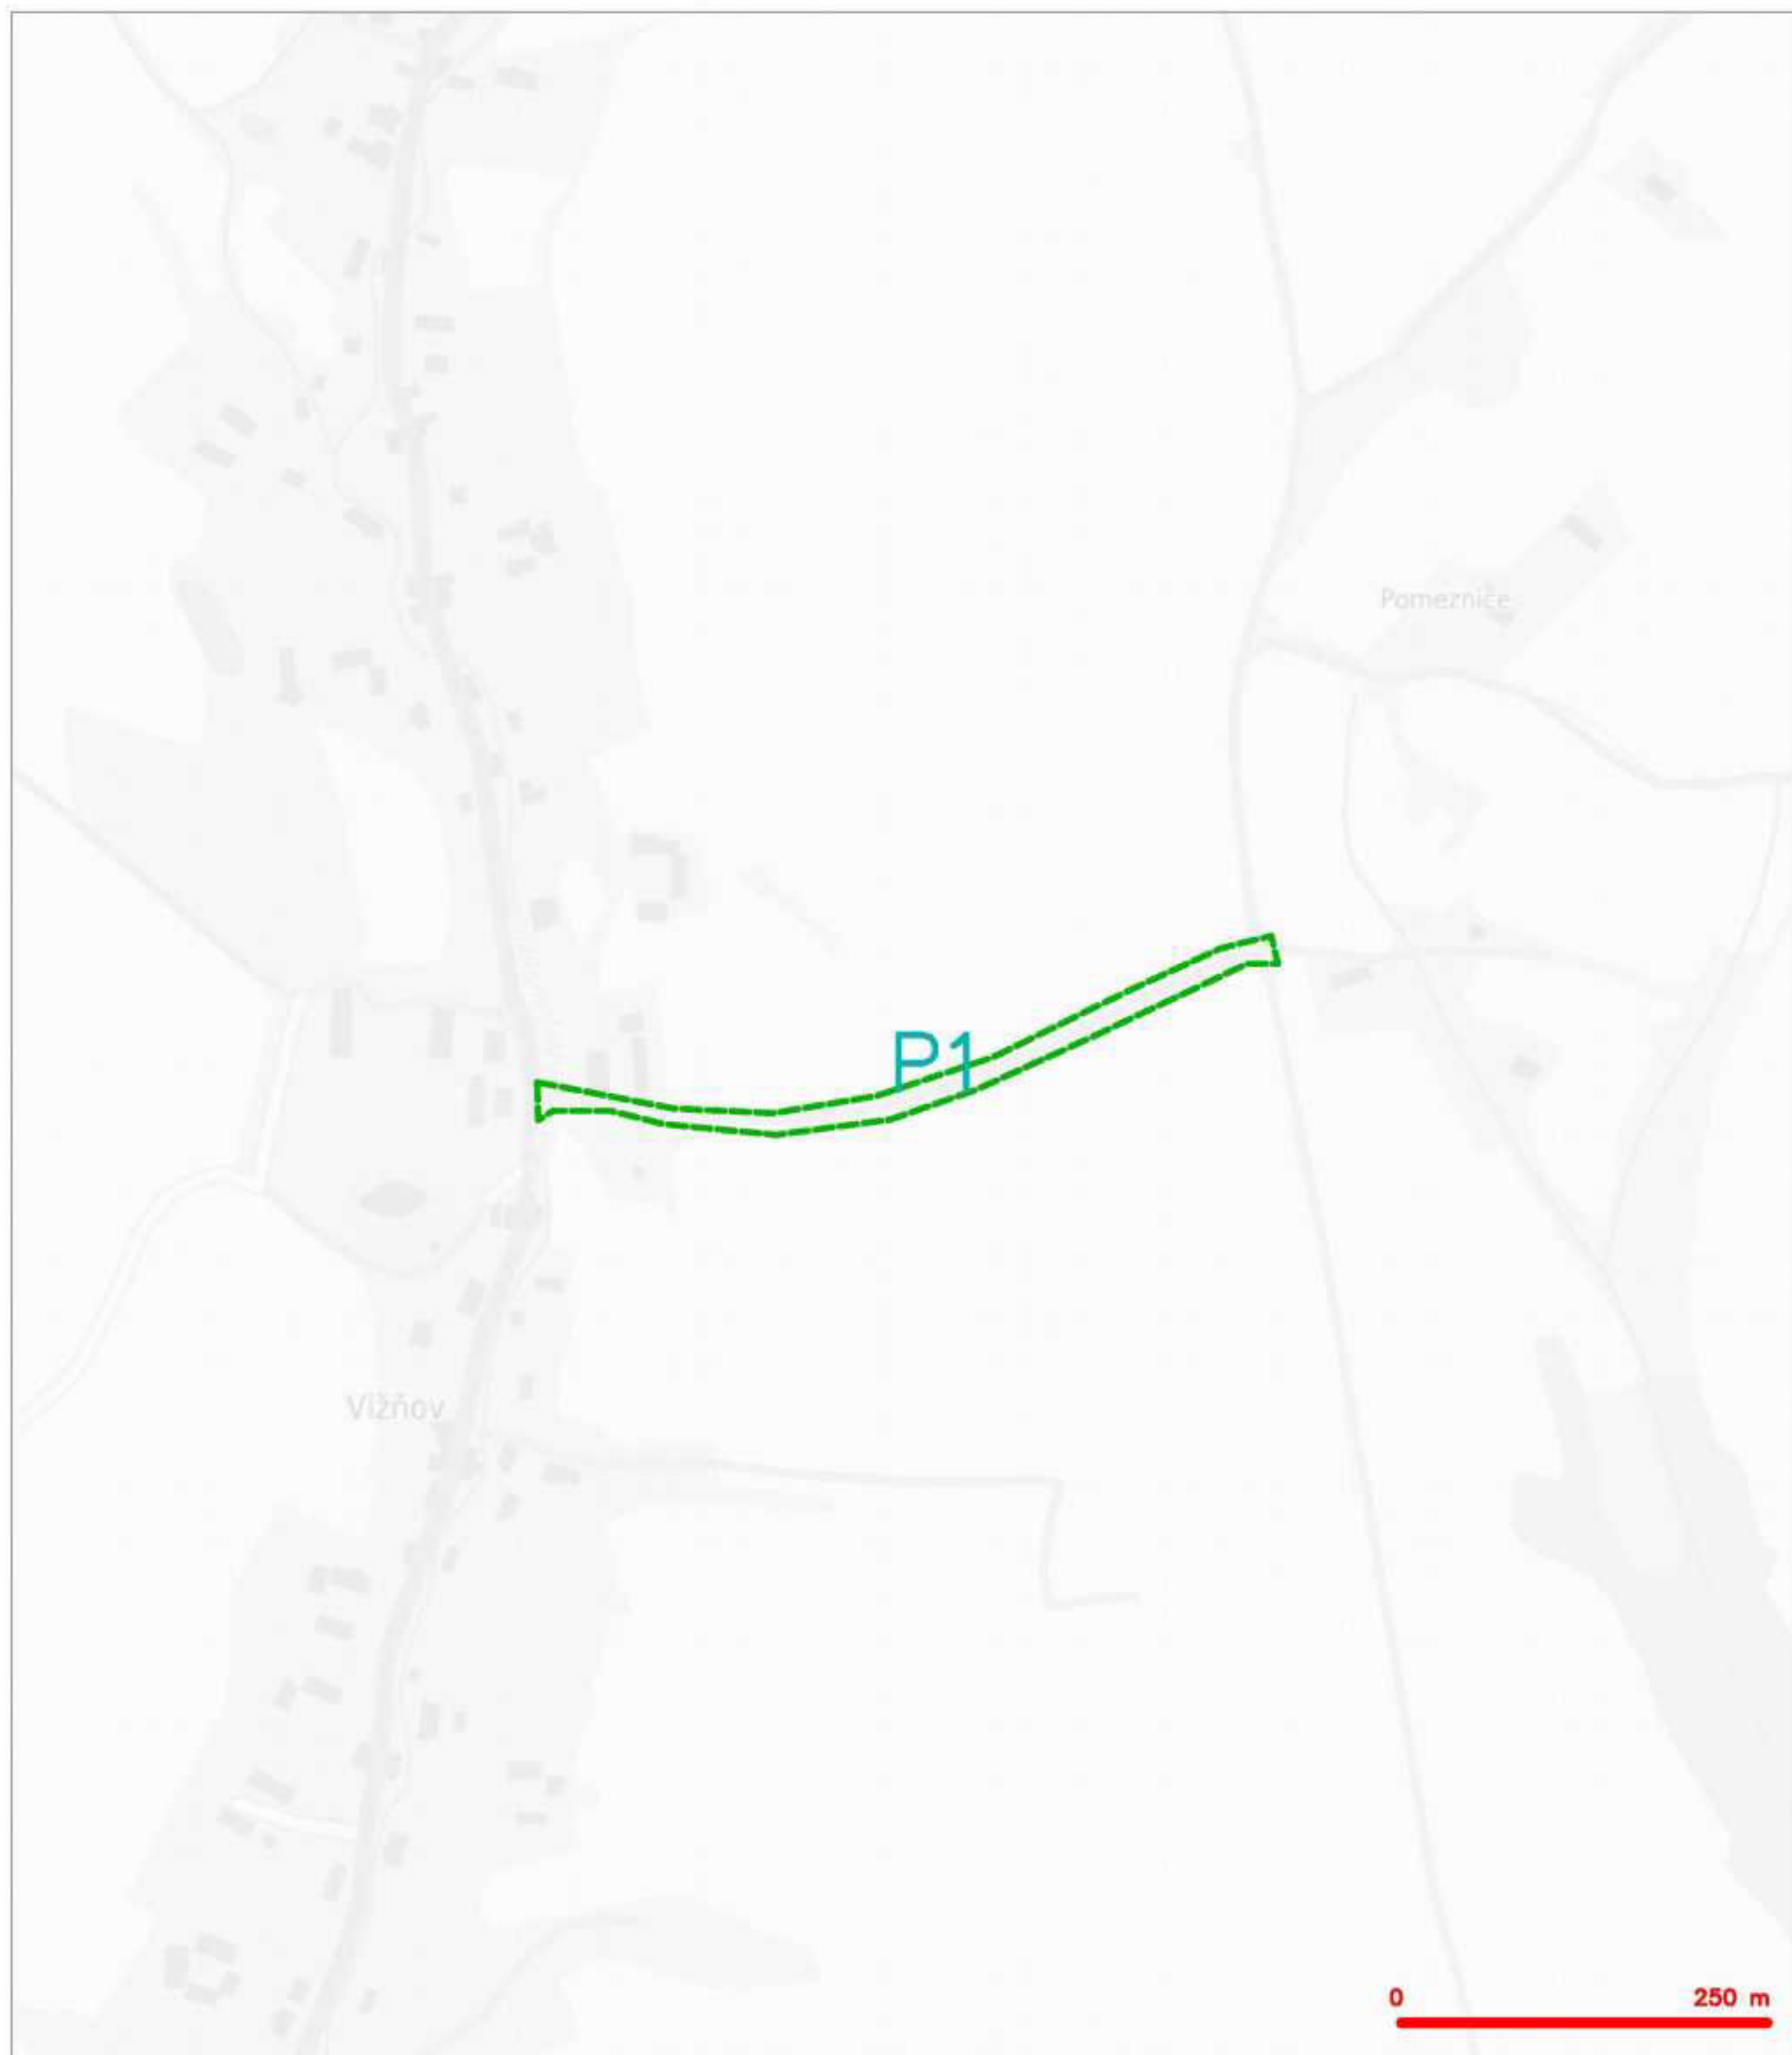

LEGENDA


——— hranice zájmového území k vyjádření



CETIN a.s.
Českomoravská 2510/19, Libeň
190 00 Praha 9
DIČ: CZ04084063

102

SITUAČNÍ VÝKRES - POLYGON 1

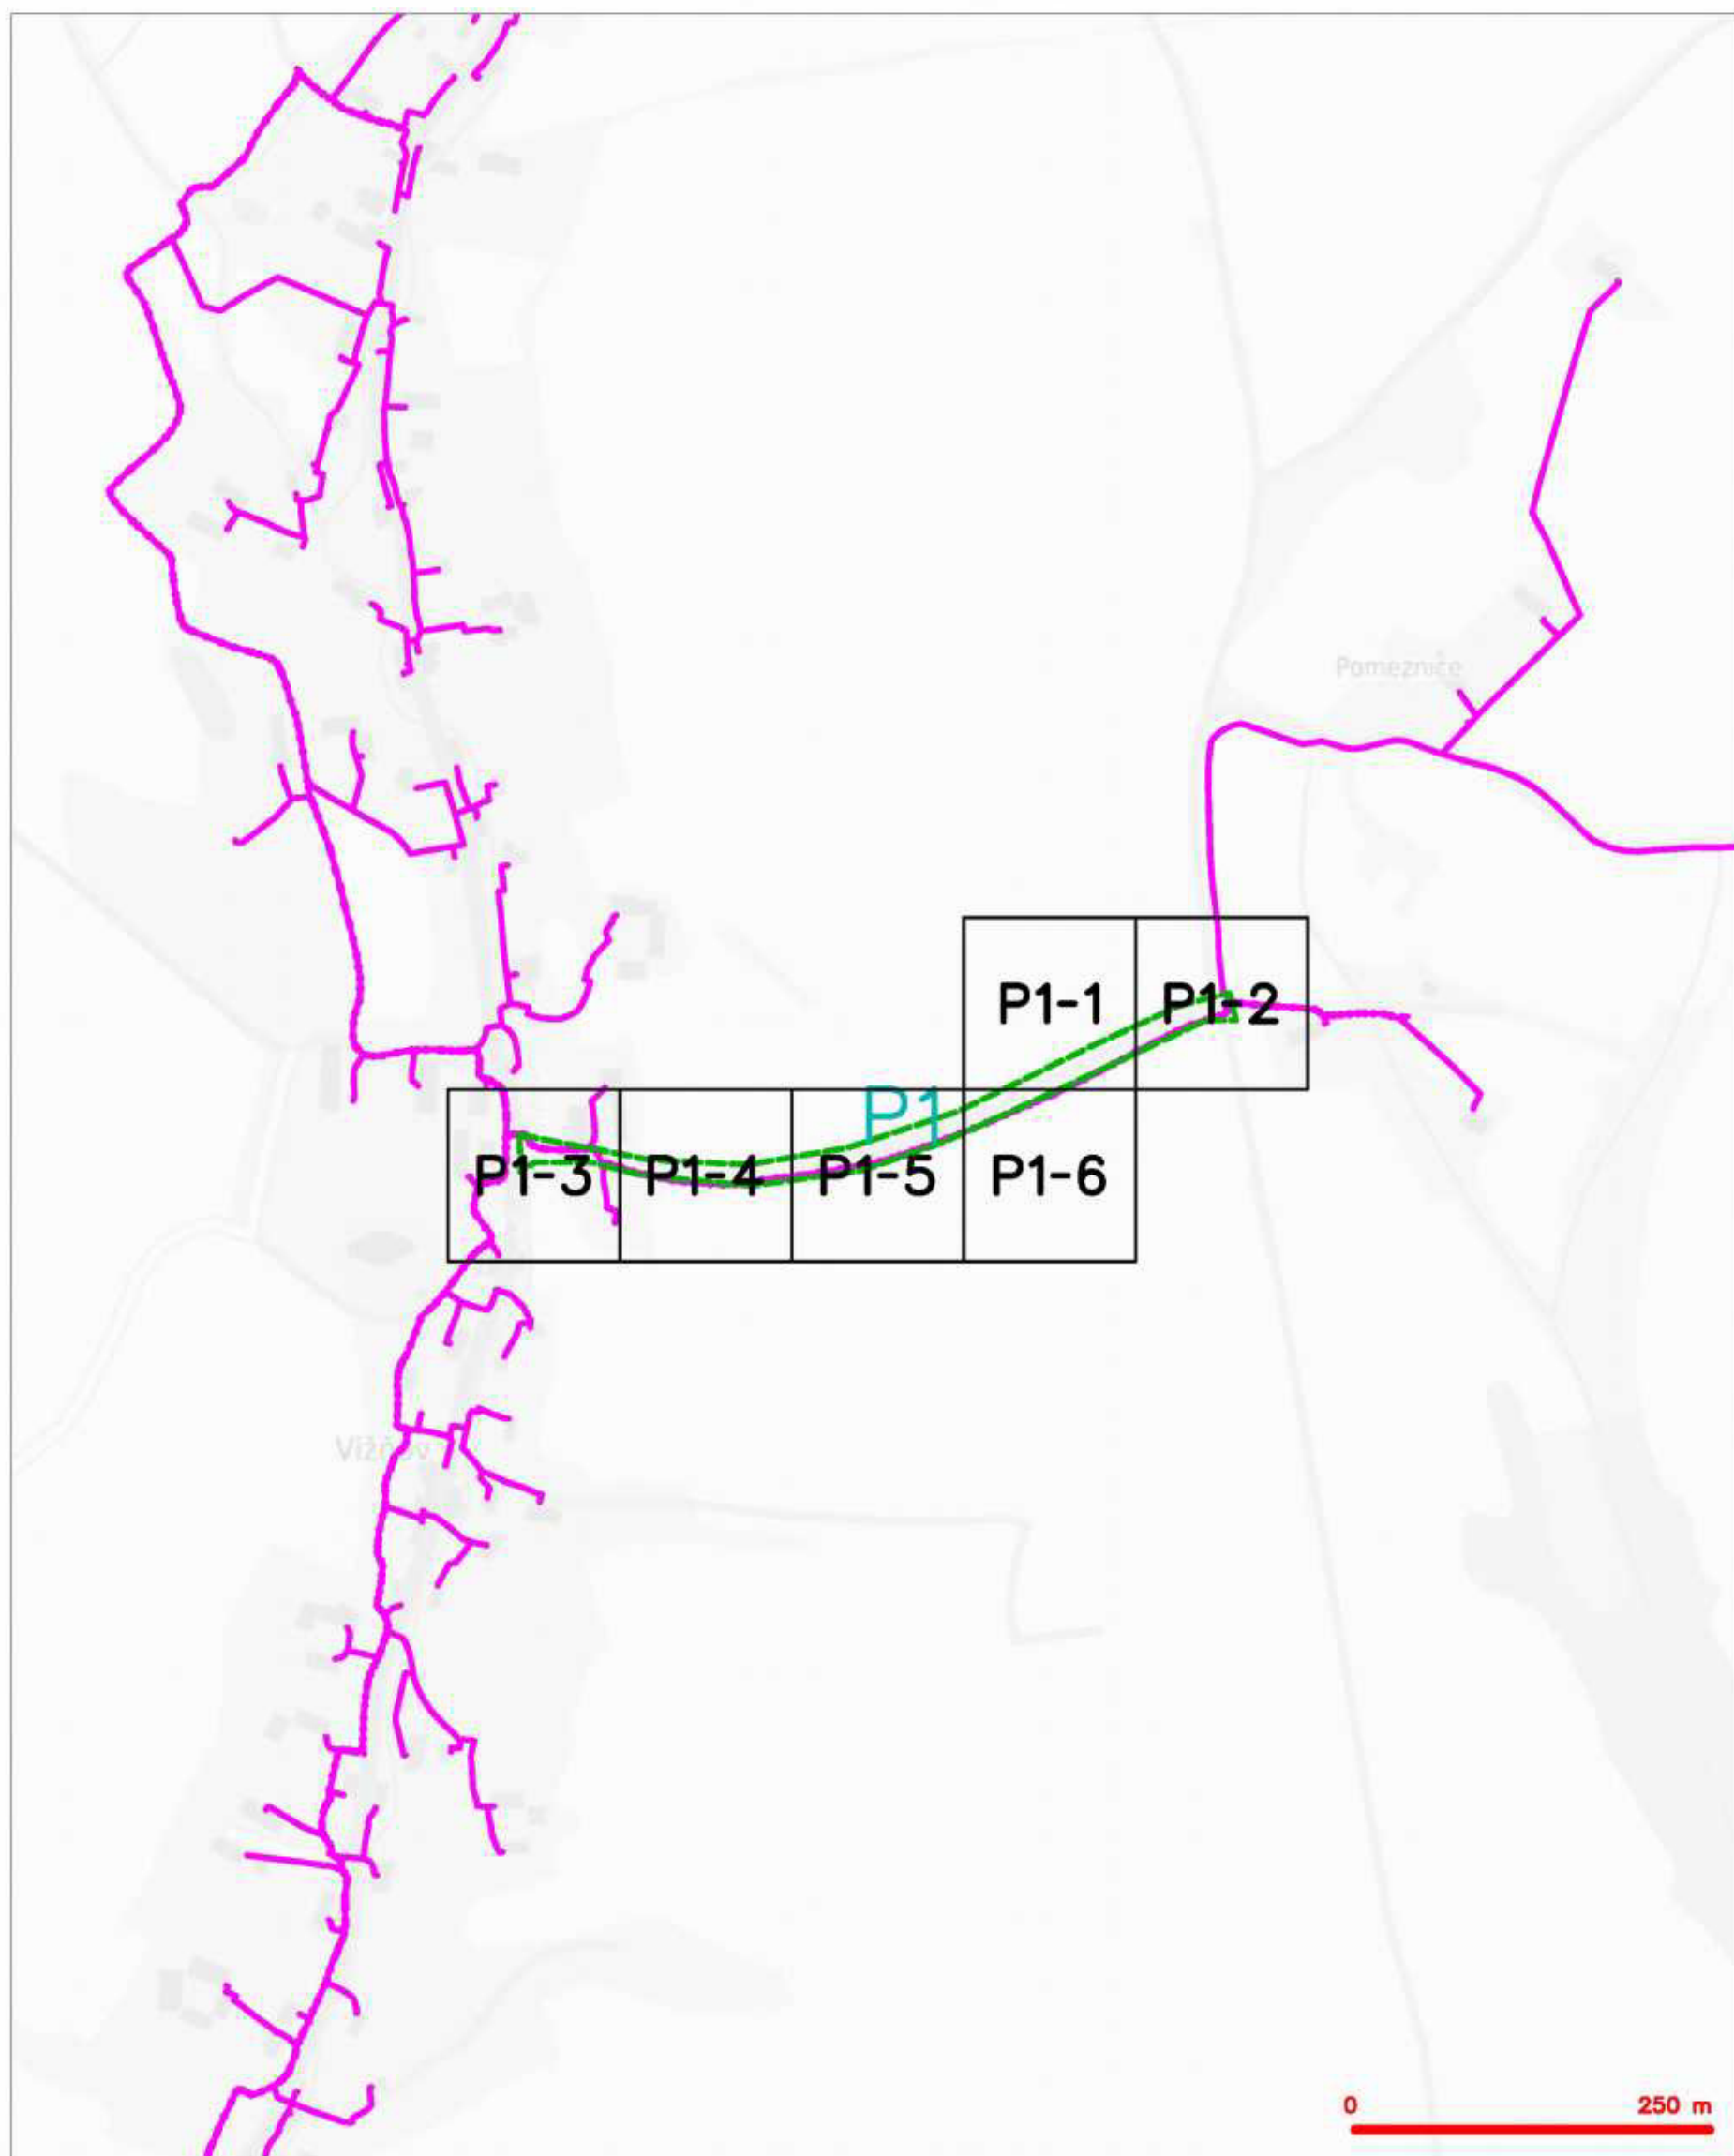


LEGENDA

	hranice zjednoteného územia k vyjadreniu
	HN prípojka, území s HN prípojkou CETV
	zameriání príloh metalického kábelu
	zameriání príloh optického kábelu, ROPE trubky
	nezměřený príloh optického a metalického kábelu
	podzemní síť cív

	nezaměřený príloh optického kábelu, ROPE trubky
	náběžná síť, ochranné pásmo rozvodné síť
	podzemní síť
	neprůhledová síť
	podzemní síť cív
	síť s AN

kabelová, kabelová síť


SITUAČNÍ VÝKRES - POLYGON 1, list kladu P1-1

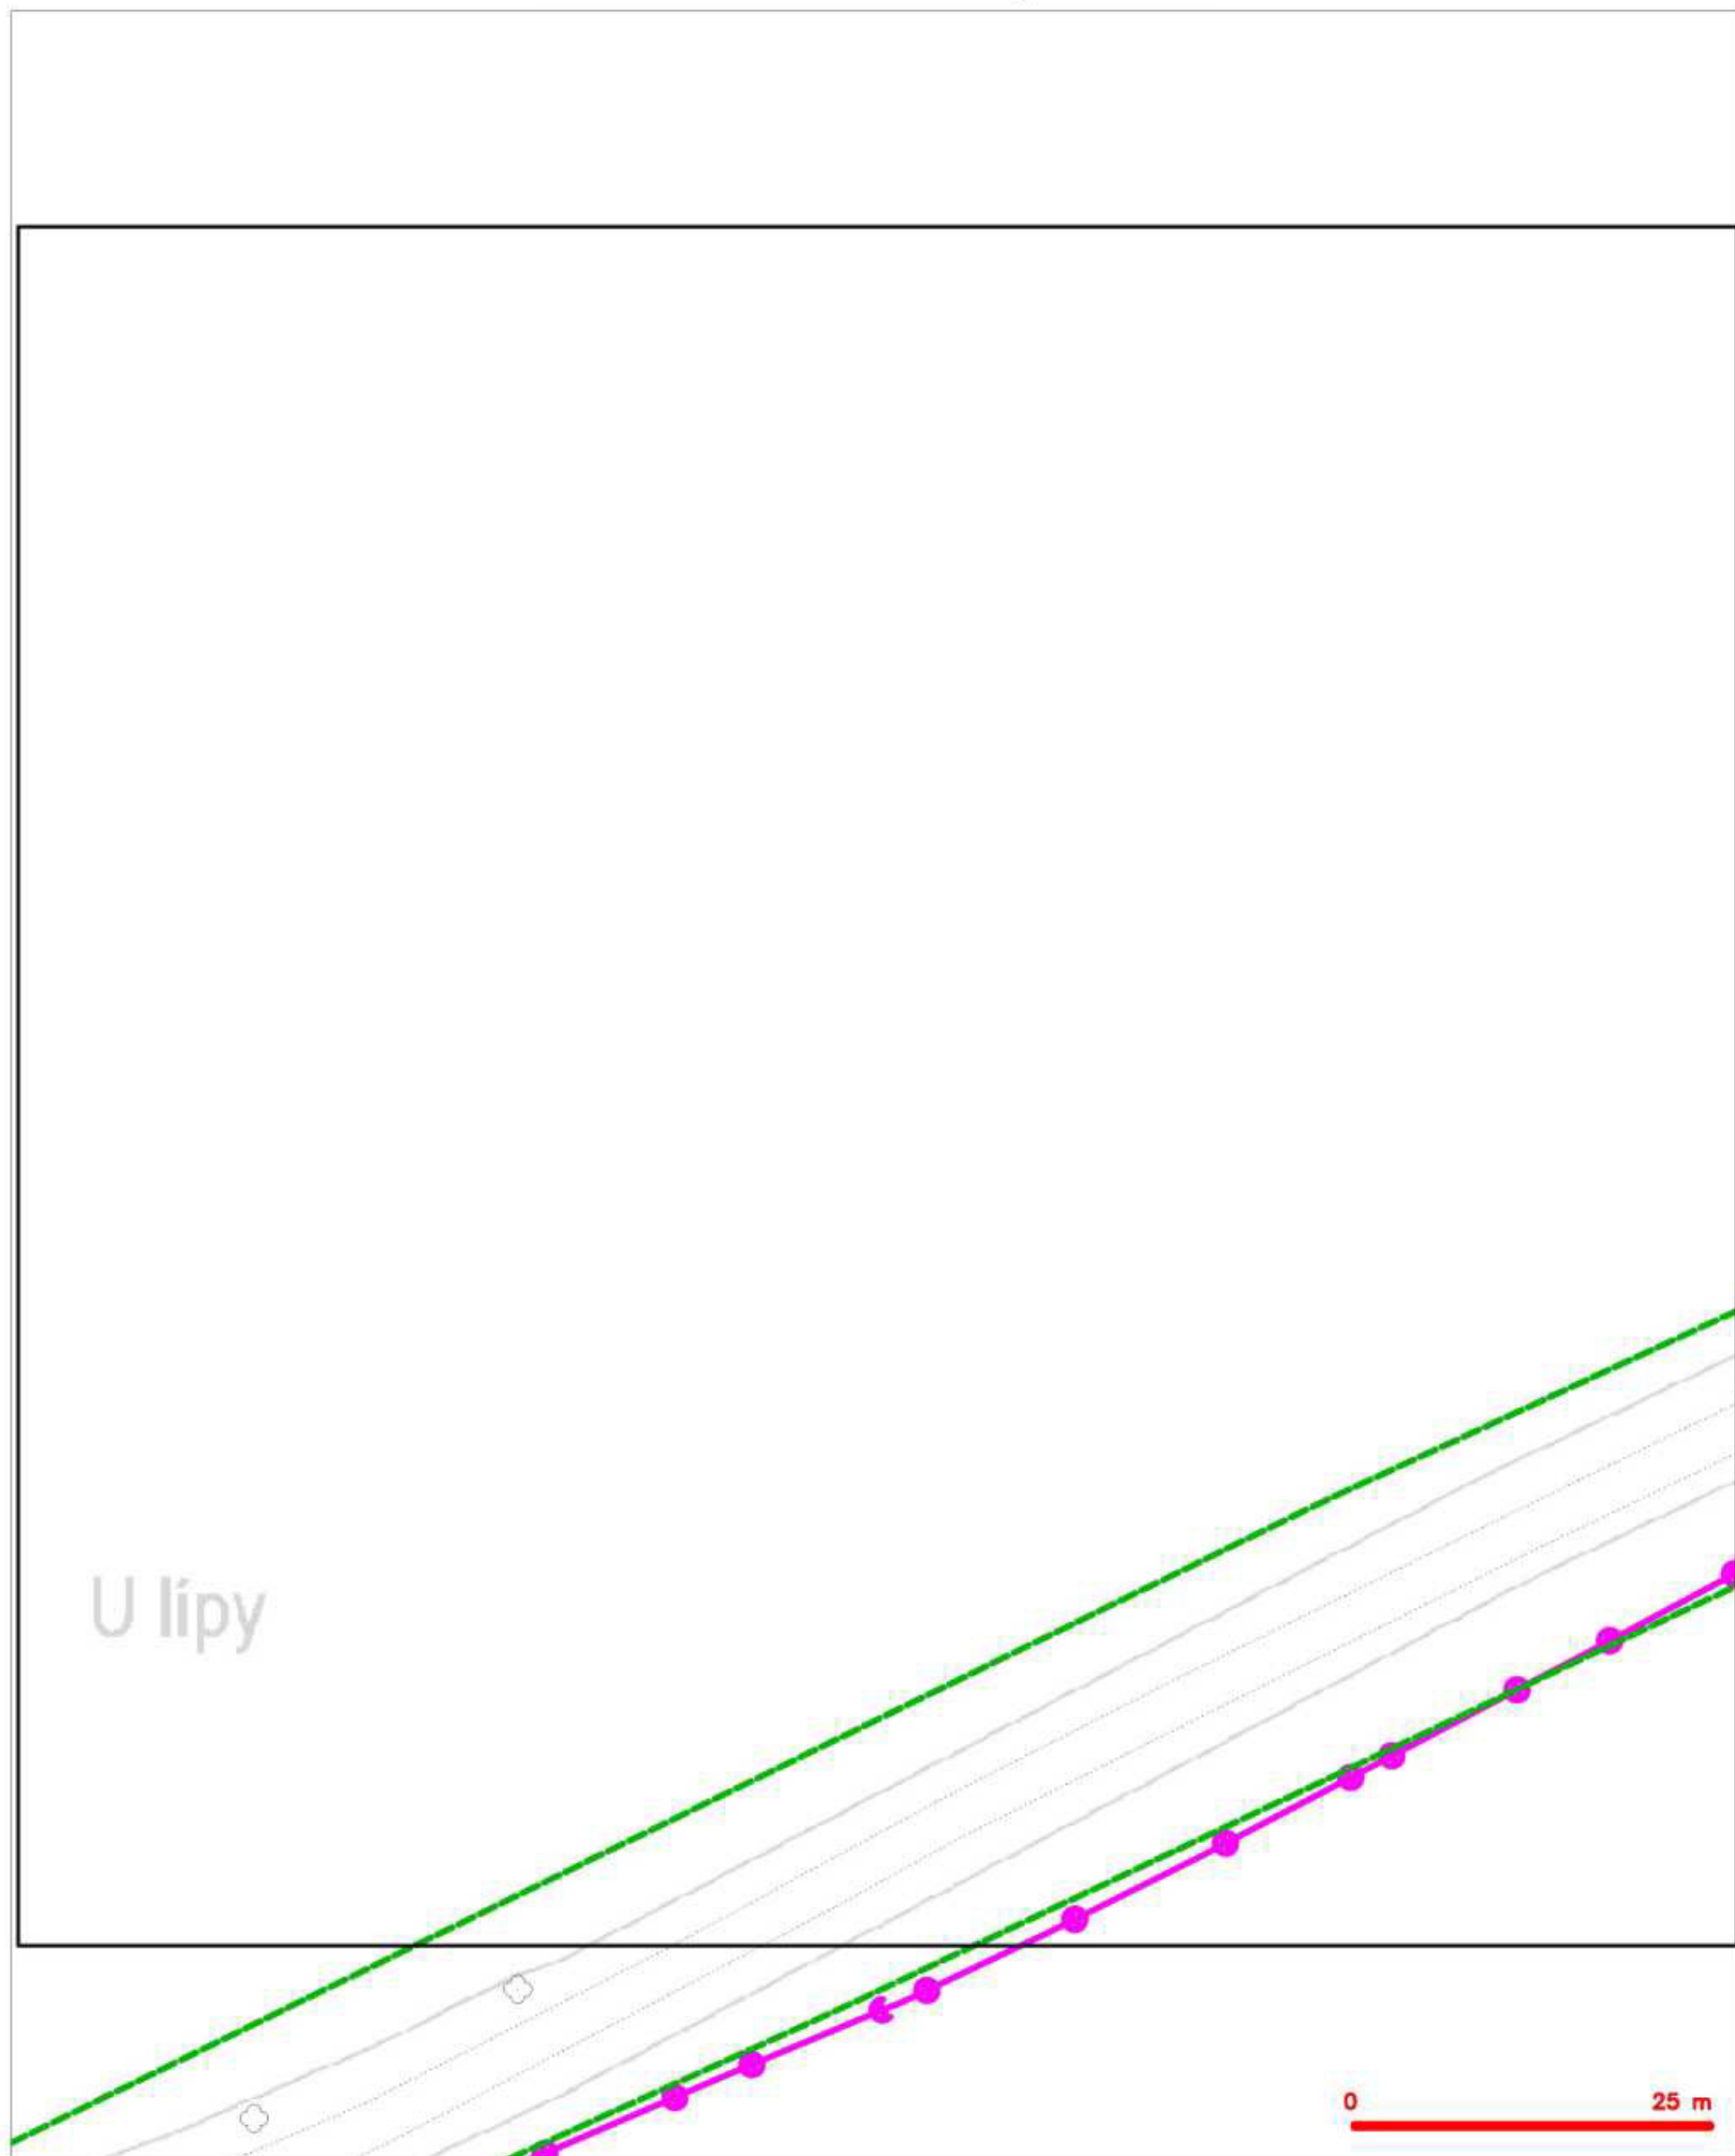

LEGENDA

- | | | | |
|--|---|--|---|
| | hranice zájmového území a vyjádření | | nezaměřený průběh optického kabelu, HDPE trubky |
| | RV přípojky, území a RV přípojky CETIN | | náběh souběžného optického a metalického kabelu |
| | zaměřený průběh metalického kabelu | | radčivá síť, ochranná pásma radčivé sítě |
| | zaměřený průběh optického kabelu, HDPE trubky | | radčivá síť |
| | náběh souběžného optického a metalického kabelu | | reprovozní síť |
| | nezaměřený průběh metalického kabelu | | radčivá síť úřad |
| | radčivá síť úřad | | síť s NV |


SITUAČNÍ VÝKRES - POLYGON 1, list kladu P1-2

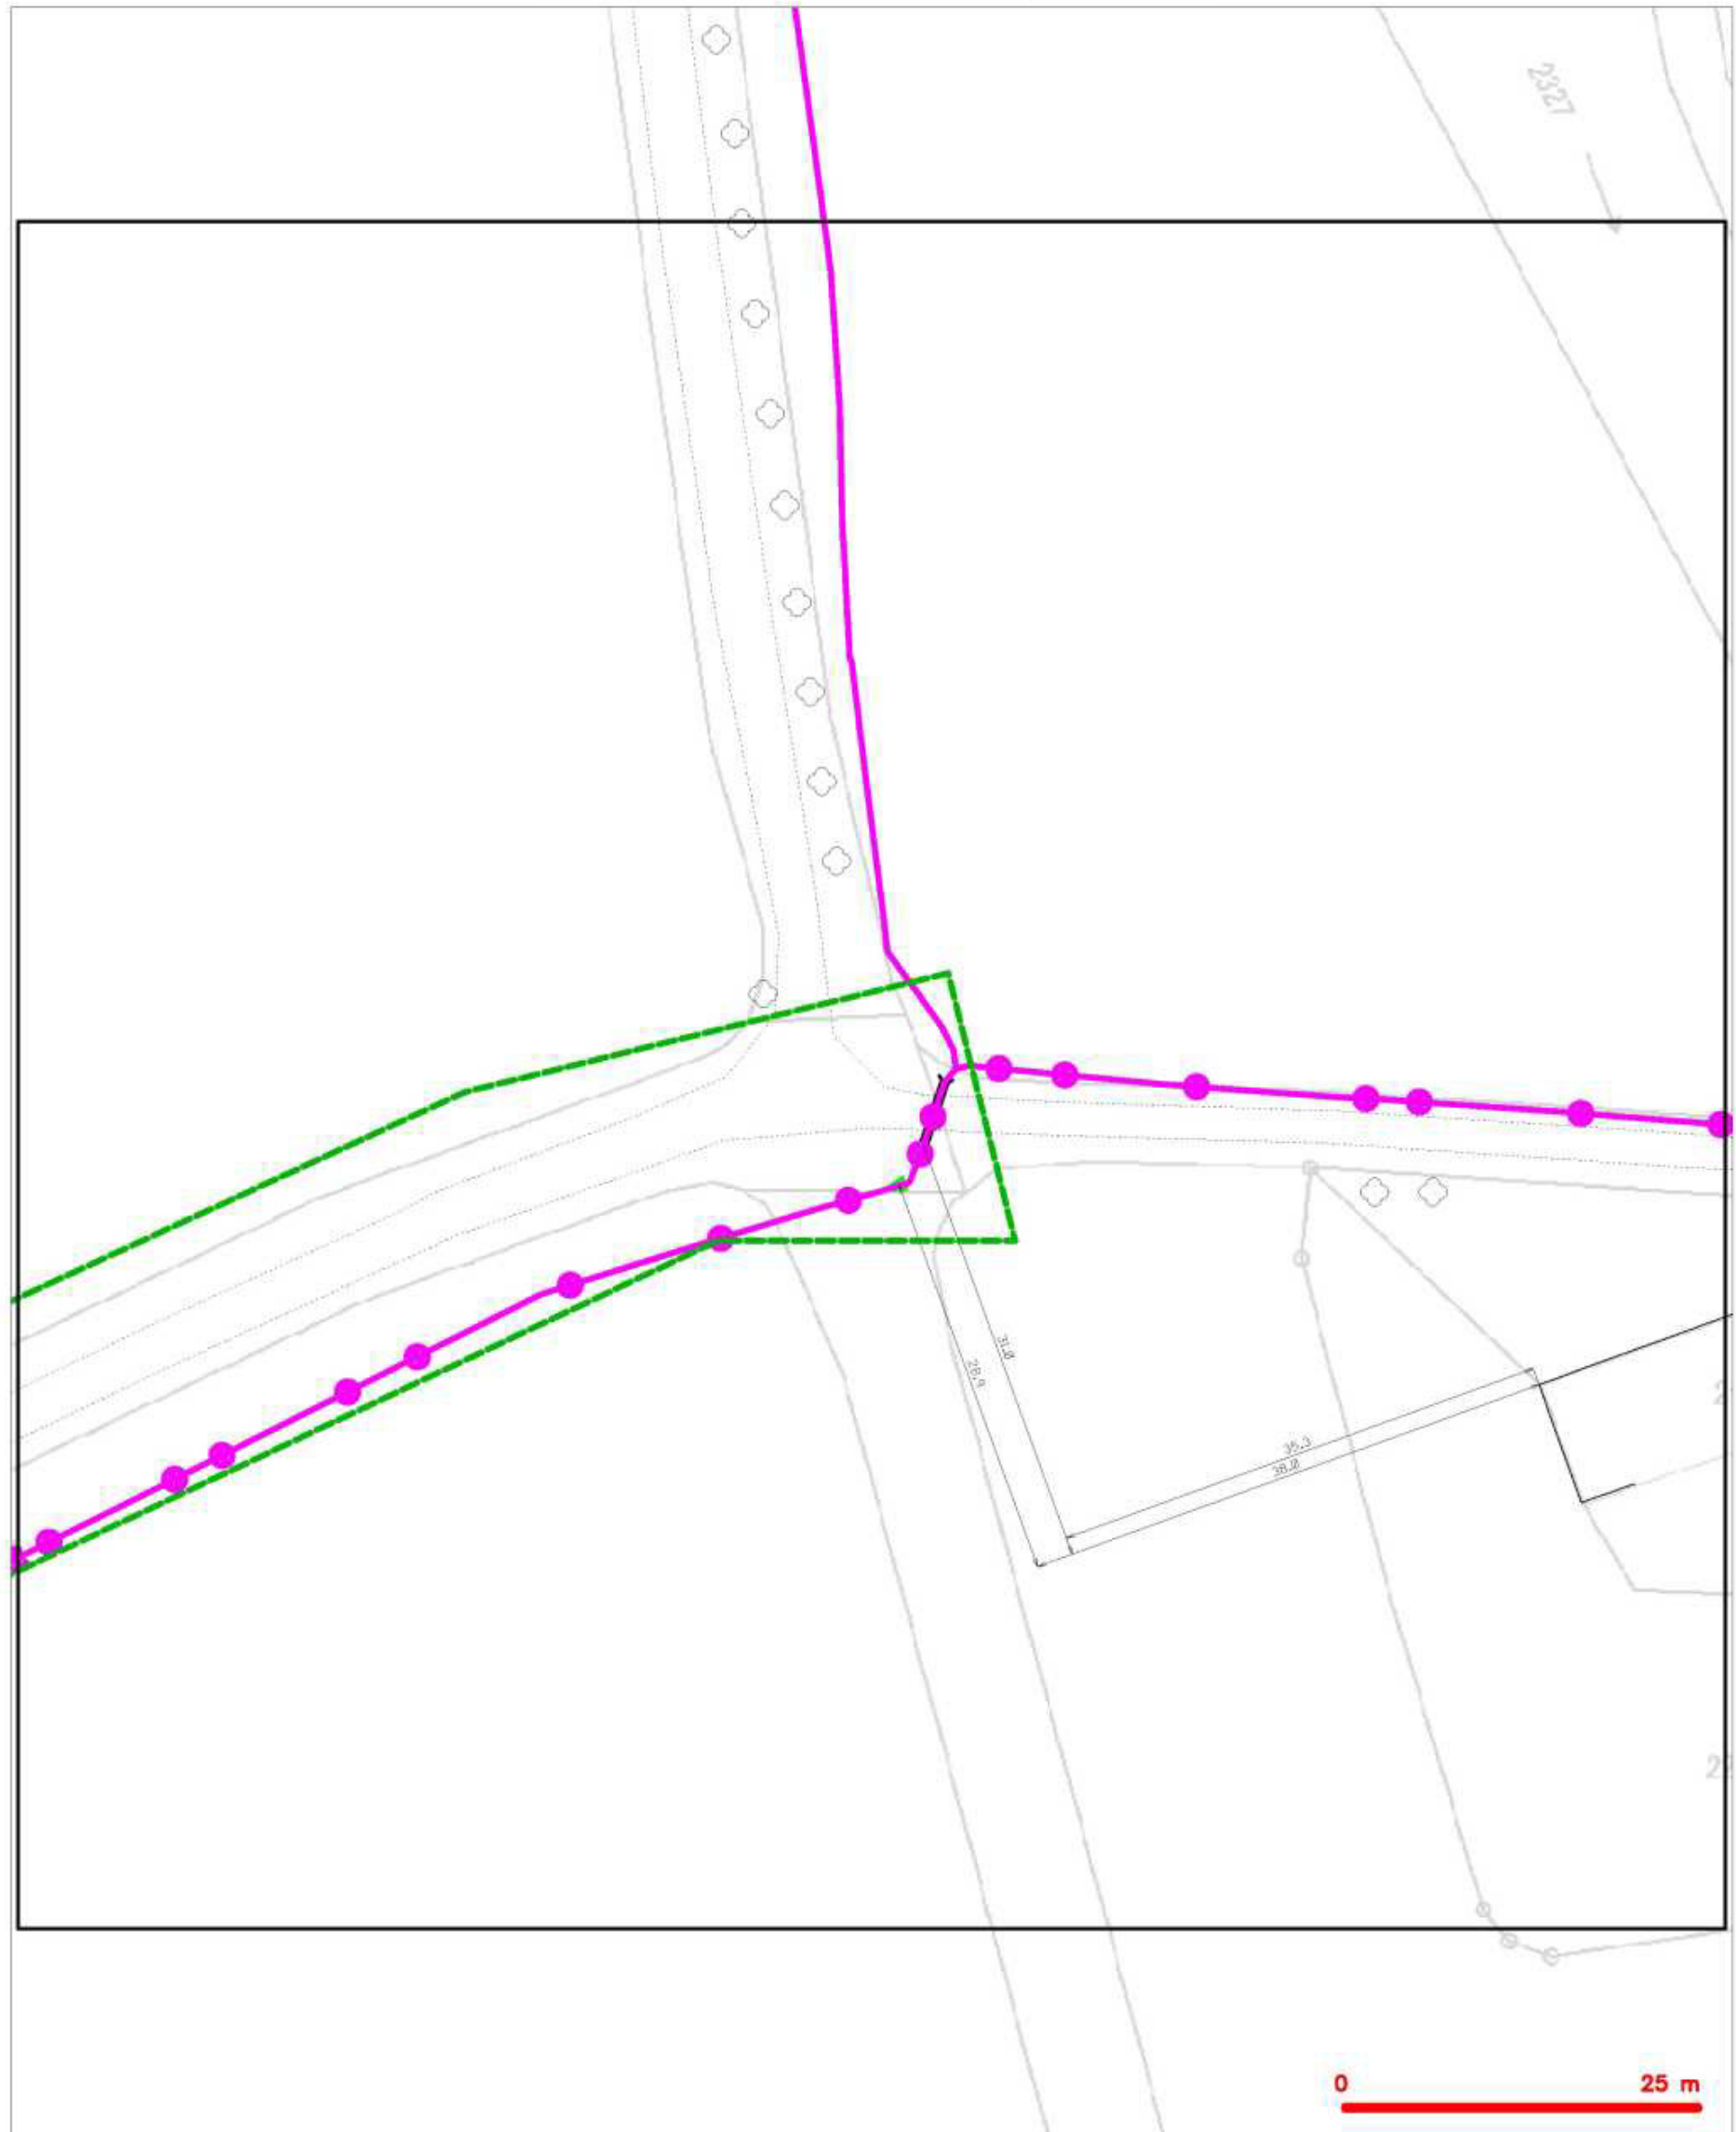

LEGENDA

- | | | | |
|--|--|--|--|
| | hranice zájmového území a vyjádření | | rozaměřený průběh optického kabelu, HDPE trubky nebo souběž optického a metalického kabelu |
| | RV příloha, území a RV příloha CETIN | | radčová síť, ochranná pásma radčové sítě |
| | zaměřený průběh metalického kabelu | | radčovní síť |
| | zaměřený průběh optického kabelu, HDPE trubky nebo souběž optického a metalického kabelu | | reprovační síť |
| | rozaměřený průběh metalického kabelu | | radčovní síť úřad |
| | radčovní síť úřad | | síť s NV |
- = Polohový, kotevnicový


SITUAČNÍ VÝKRES - POLYGON 1, list kladu P1-3

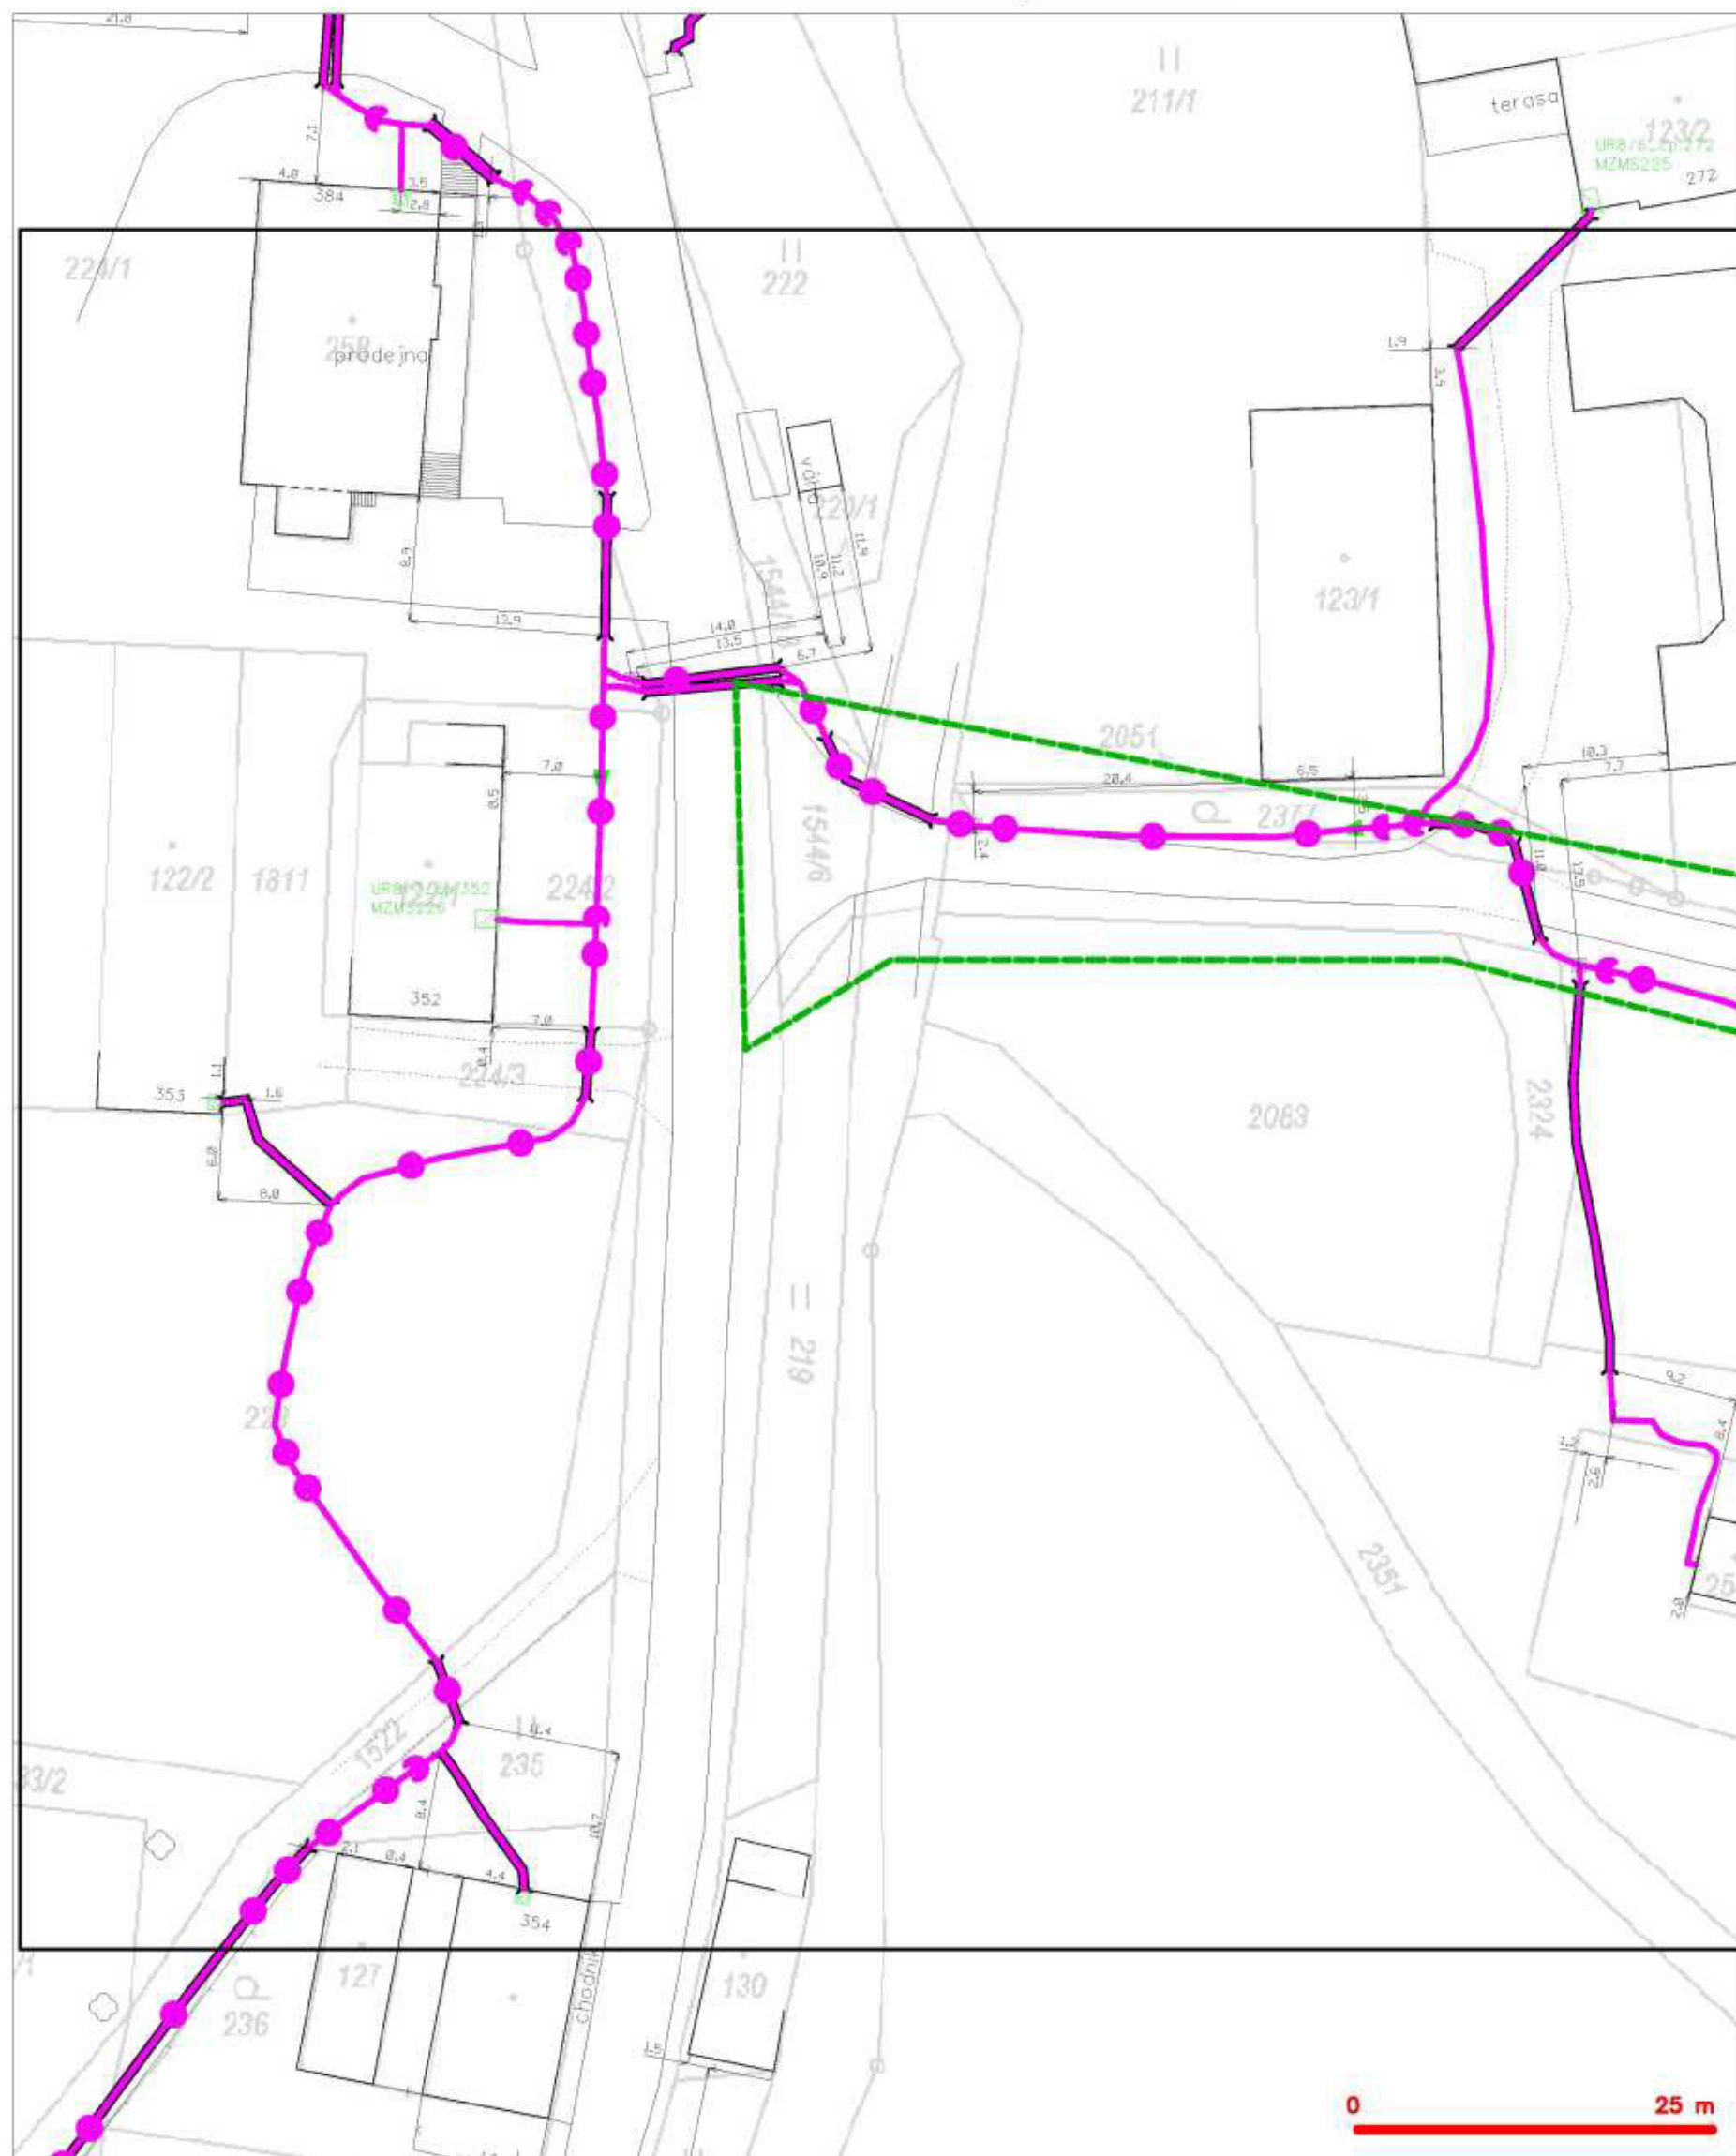

LEGENDA

- | | | | |
|--|--|--|--|
| | hranice zájmového území a vyjádření | | rozaměřený průběh optického kabelu, HDPE trubky nebo souběh optického a metalického kabelu |
| | RV přípojka, území a RV přípojka CETIN | | radicová síť, ochranná pásma radicové sítě |
| | zaměřený průběh metalického kabelu | | radicová síť |
| | zaměřený průběh optického kabelu, HDPE trubky nebo souběh optického a metalického kabelu | | reprovozovací síť |
| | rozaměřený průběh metalického kabelu | | radicová síť sítí |
| | radicová síť sítí | | síť s RV |


SITUAČNÍ VÝKRES - POLYGON 1, list kladu P1-4

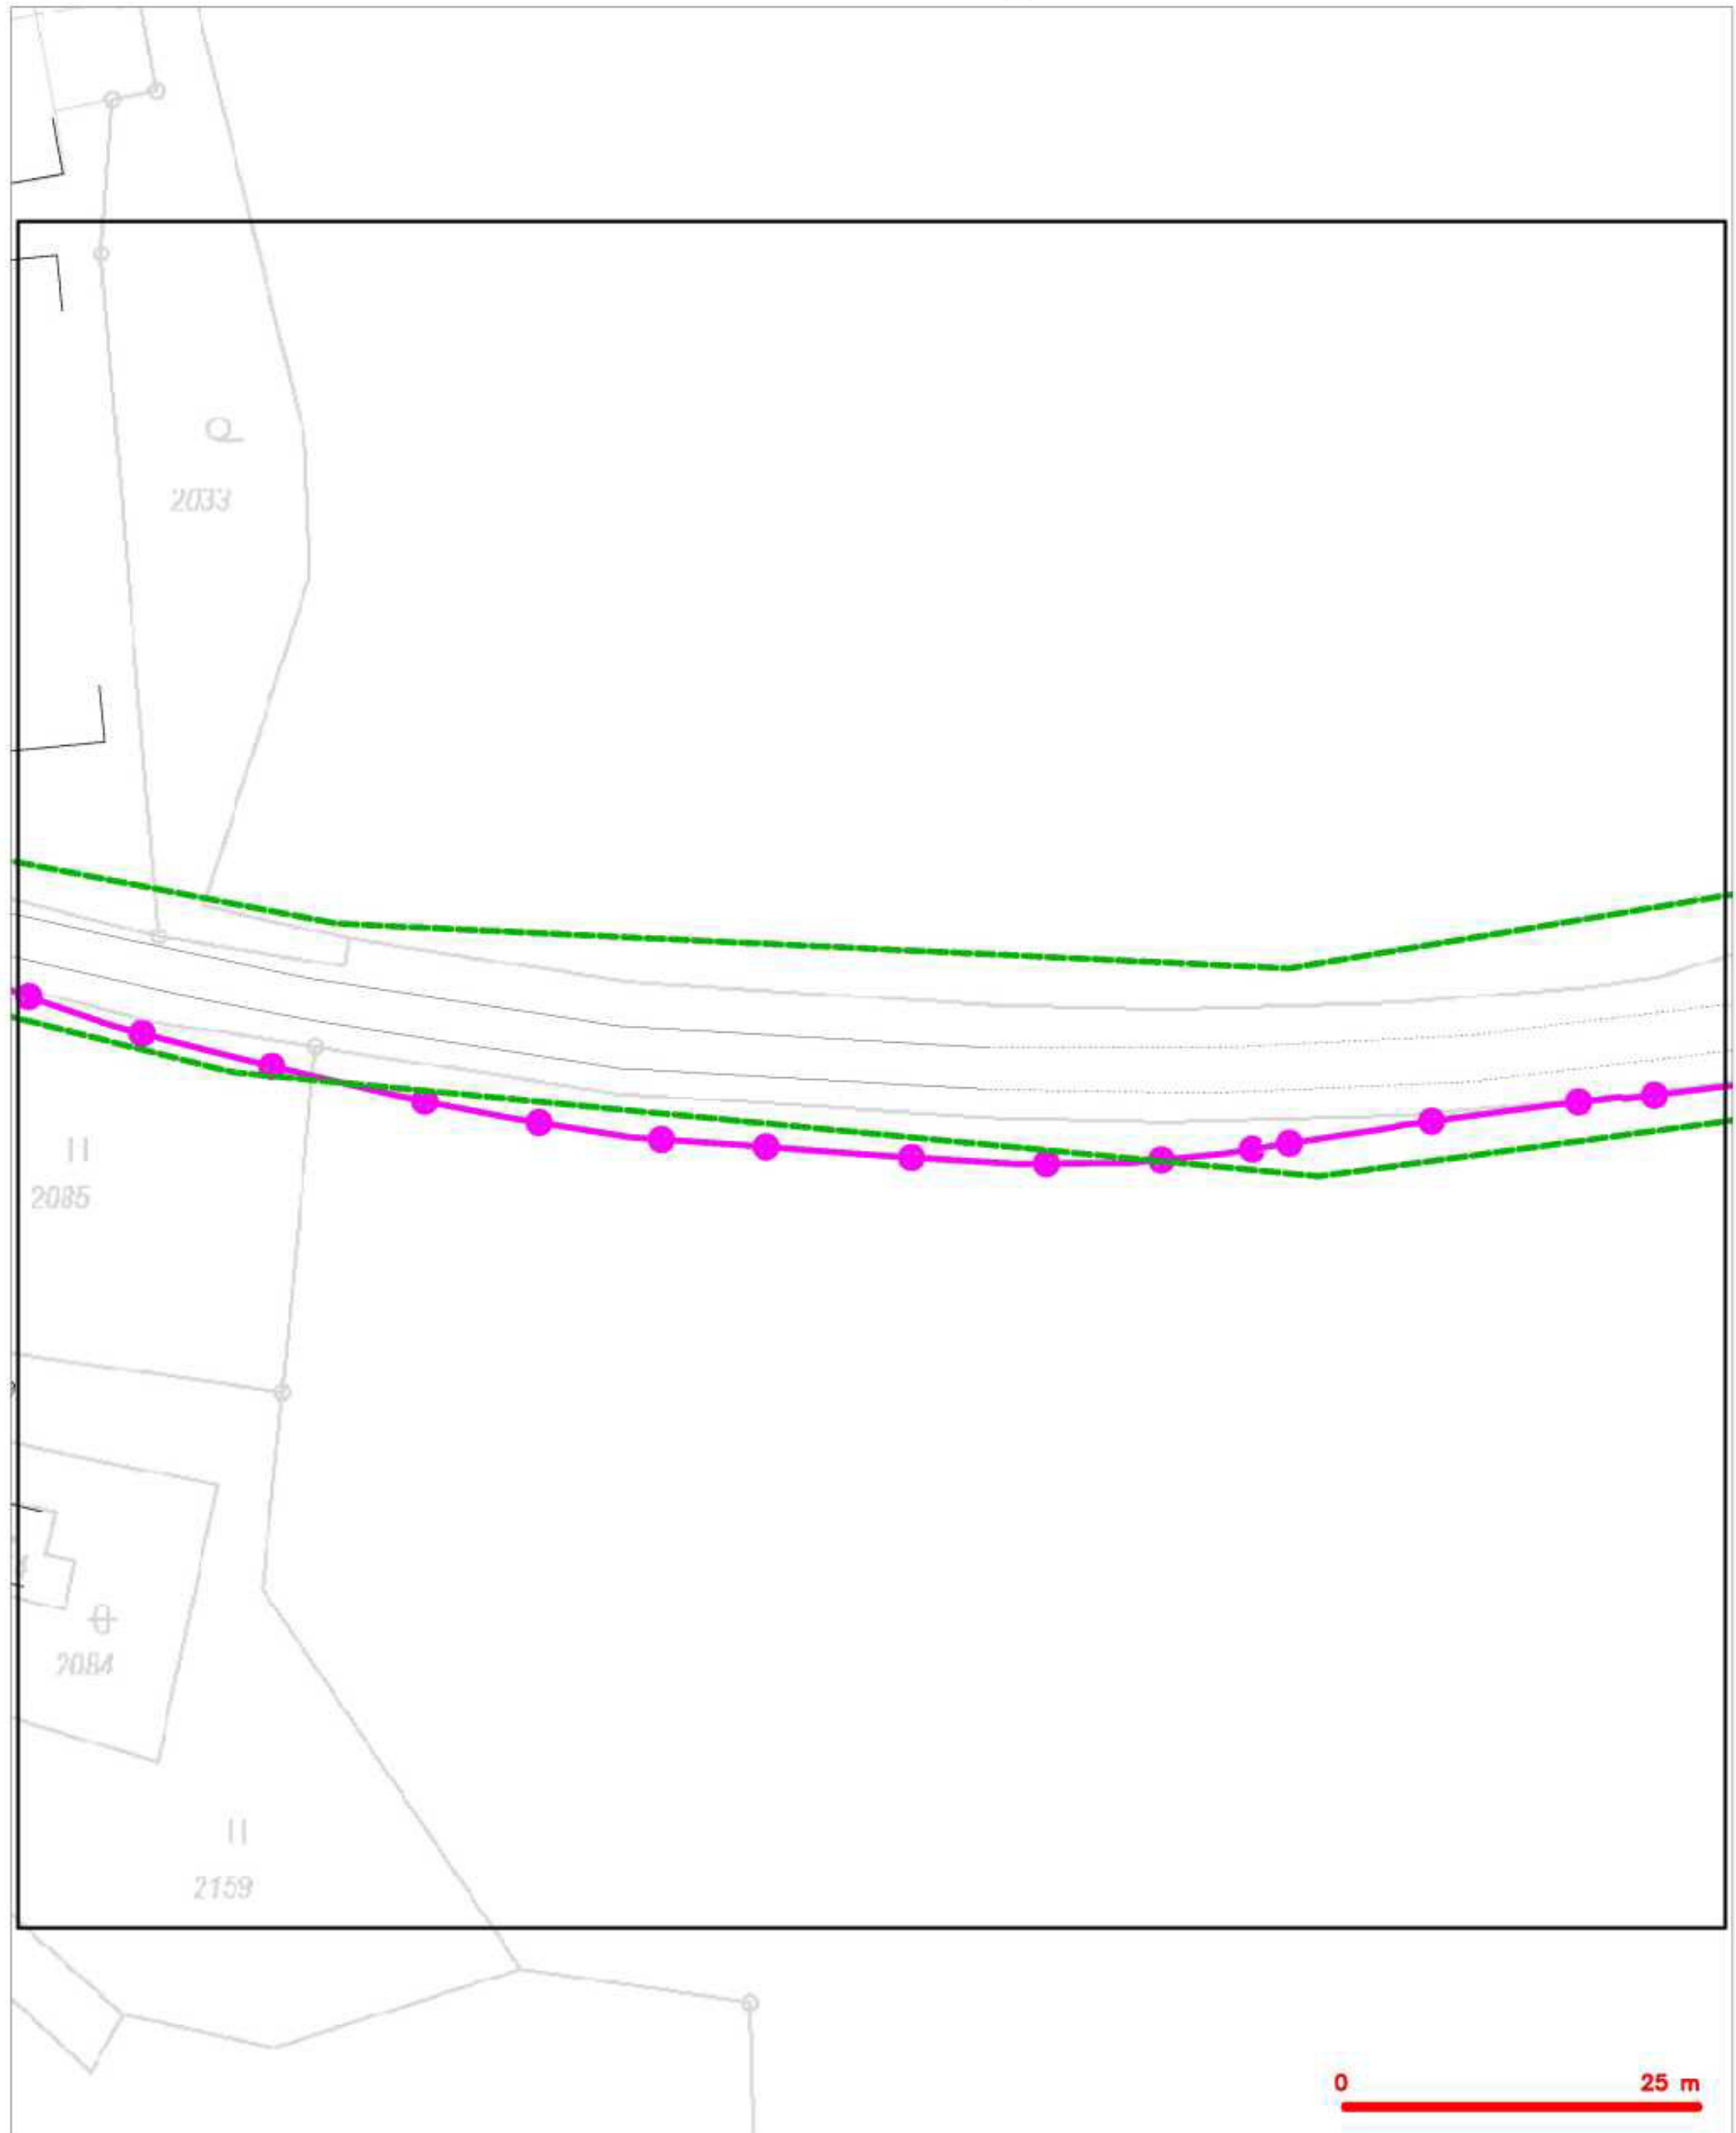

LEGENDA

- | | | | |
|--|--|--|--|
| | hranice zájmového území a vyjádření | | nezaměřený průběh optického kabelu, HDPE trubky nebo souběh optického a metalického kabelu |
| | RR příloha, území a RR příloha CETIN | | radčová síť, ochranná pásma radčové sítě |
| | zaměřený průběh metalického kabelu | | radčovní síť |
| | zaměřený průběh optického kabelu, HDPE trubky nebo souběh optického a metalického kabelu | | reprovozní síť |
| | nezaměřený průběh metalického kabelu | | radčovní síť úřad |
| | radčovní síť úřad | | síť s NN |


SITUAČNÍ VÝKRES - POLYGON 1, list kladu P1-5

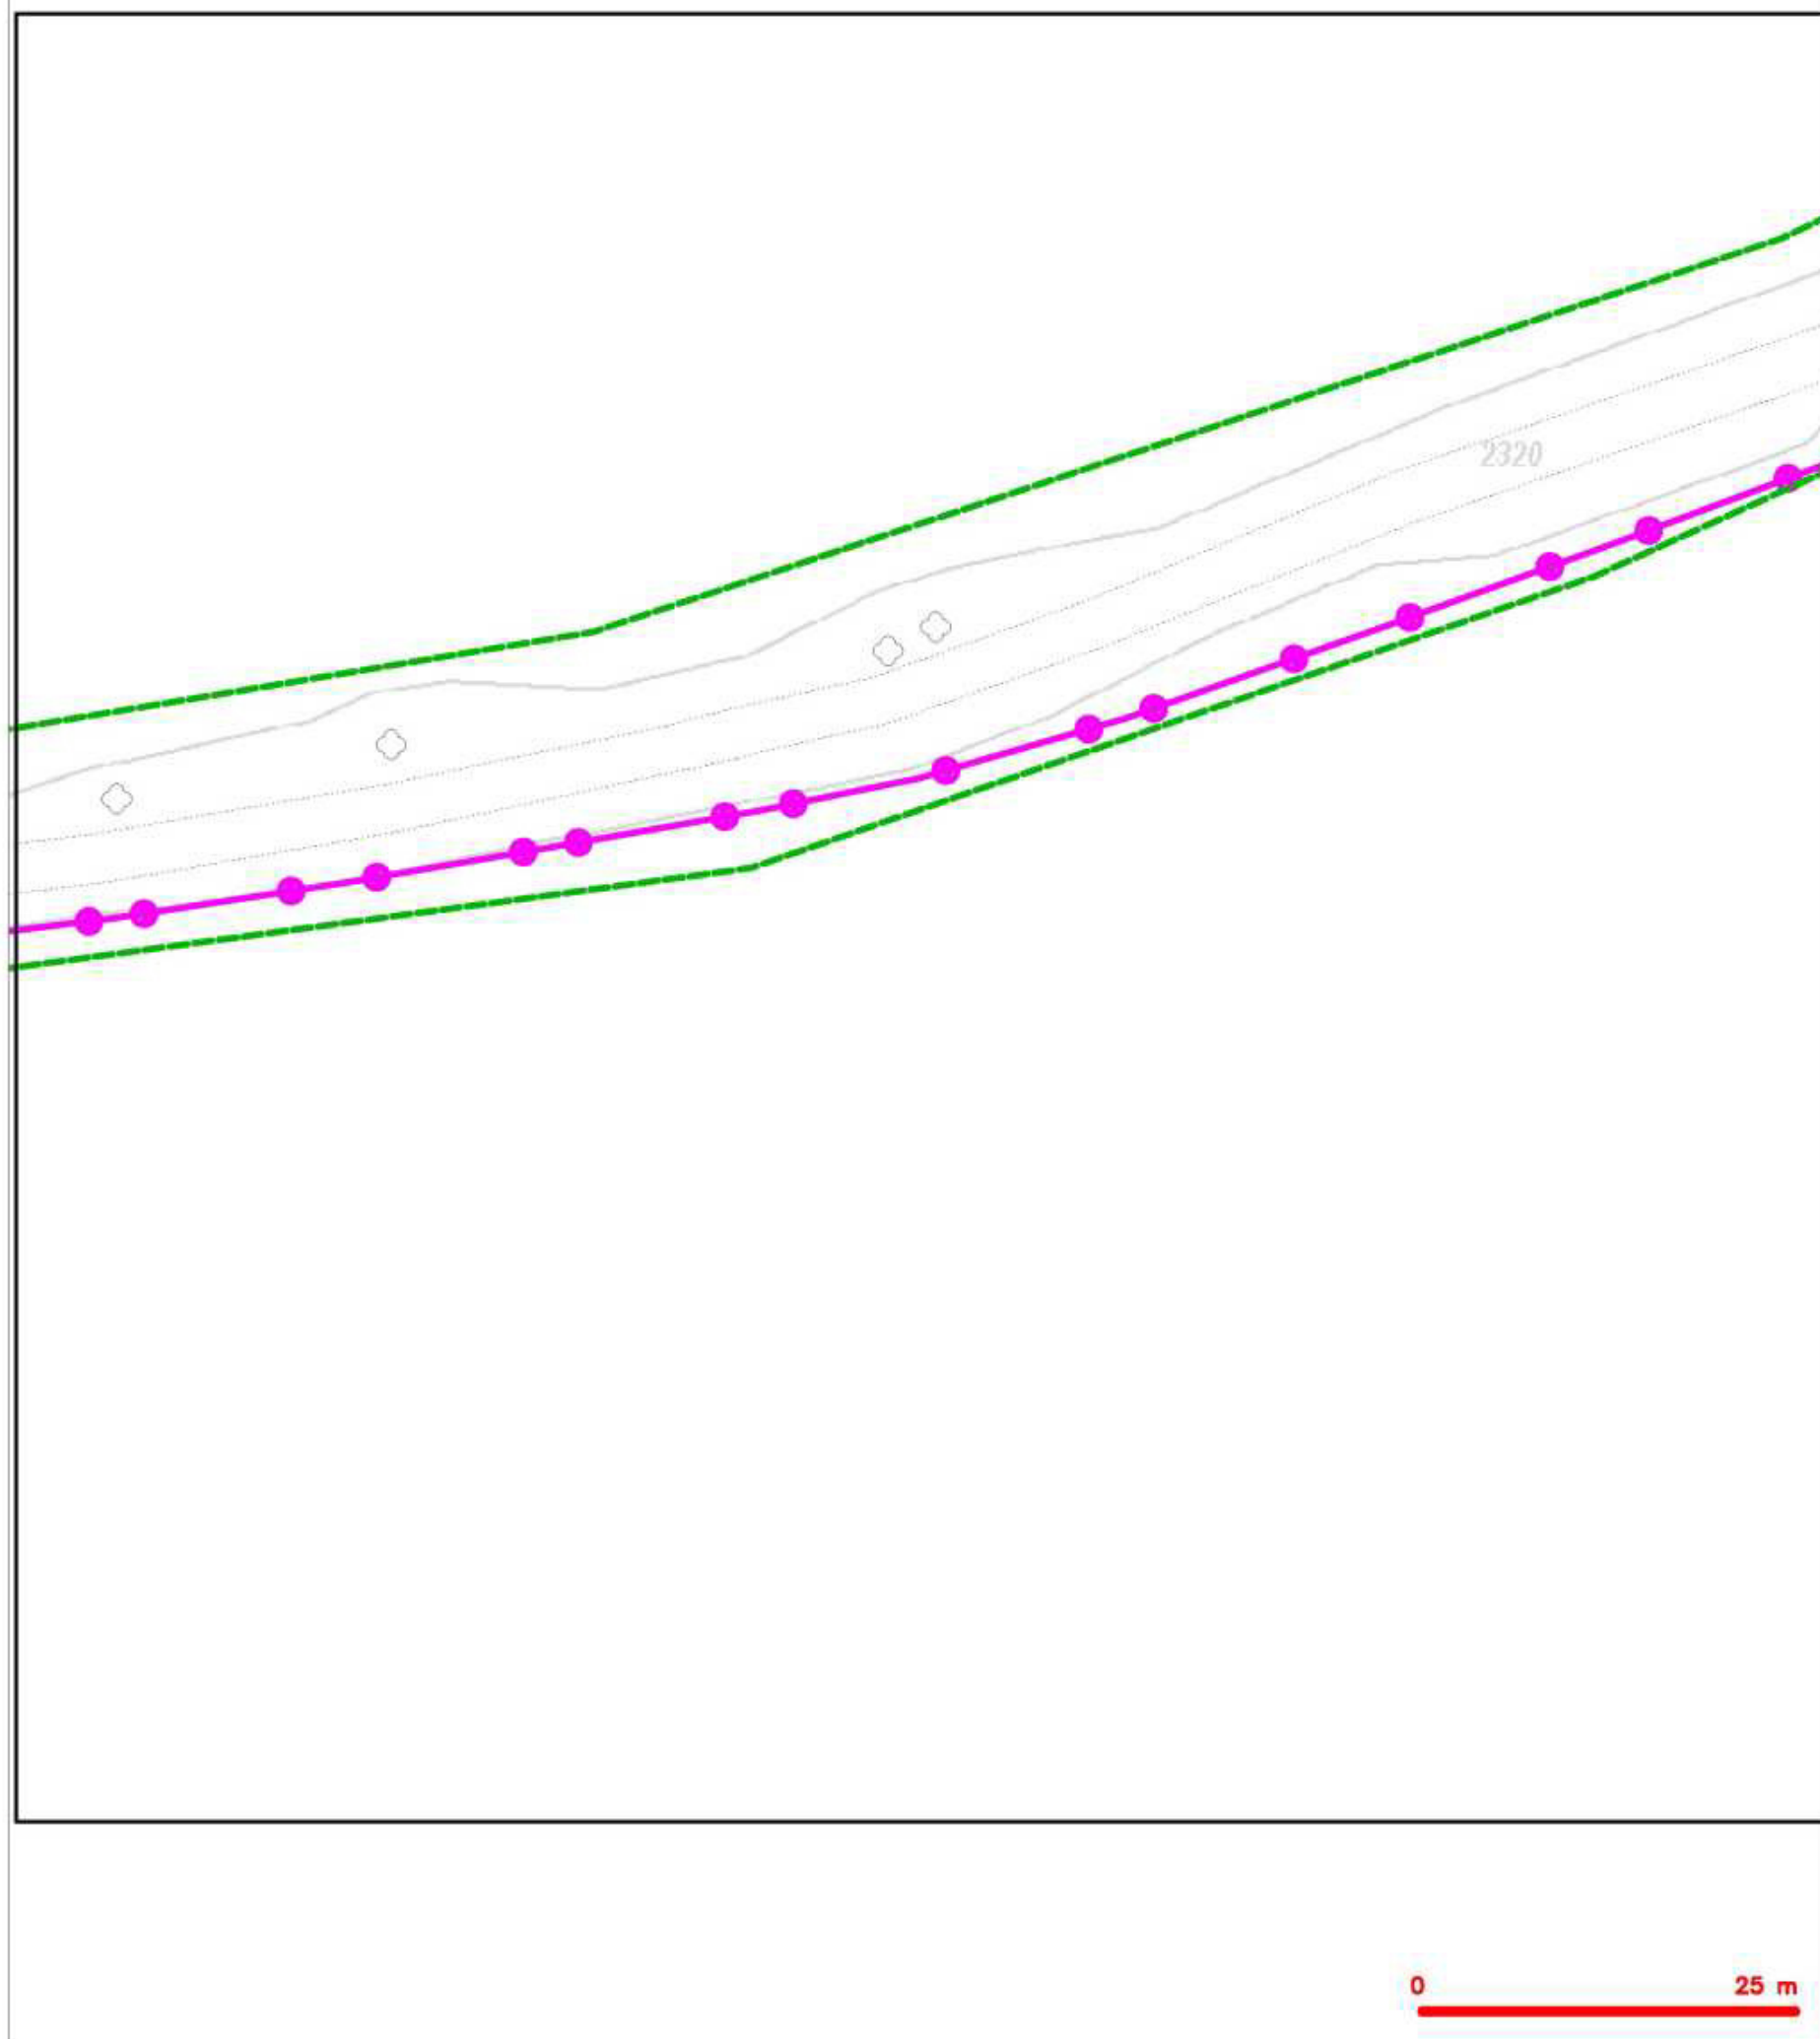

LEGENDA

- | | | | |
|---|--|---|---|
|  | <p>Aranžér zjednoteného územného koryšenia</p> <p>NA príslušný územný a NA príslušný CETP</p> |  | <p>rozšírený príbeh optického káblov, MOPE trubky
alebo sústav optického a metalického káblov
nadstavby siete, ochranné pásmo nadstavby siete</p> |
| | <p>zmenšený príbeh metalického káblov</p> | | <p>nadstavba siete</p> |
| | <p>zmenšený príbeh optického káblov, MOPE trubky
alebo sústav optického a metalického káblov</p> | | <p>rozšírenie siete</p> |
| | <p>rozšírený príbeh metalického káblov</p> | | <p>rozšírenie siete</p> |
| | <p>nadstavba siete súv</p> | | <p>siete s AN</p> |

SITUAČNÍ VÝKRES - POLYGON 1, list kladu P1-6

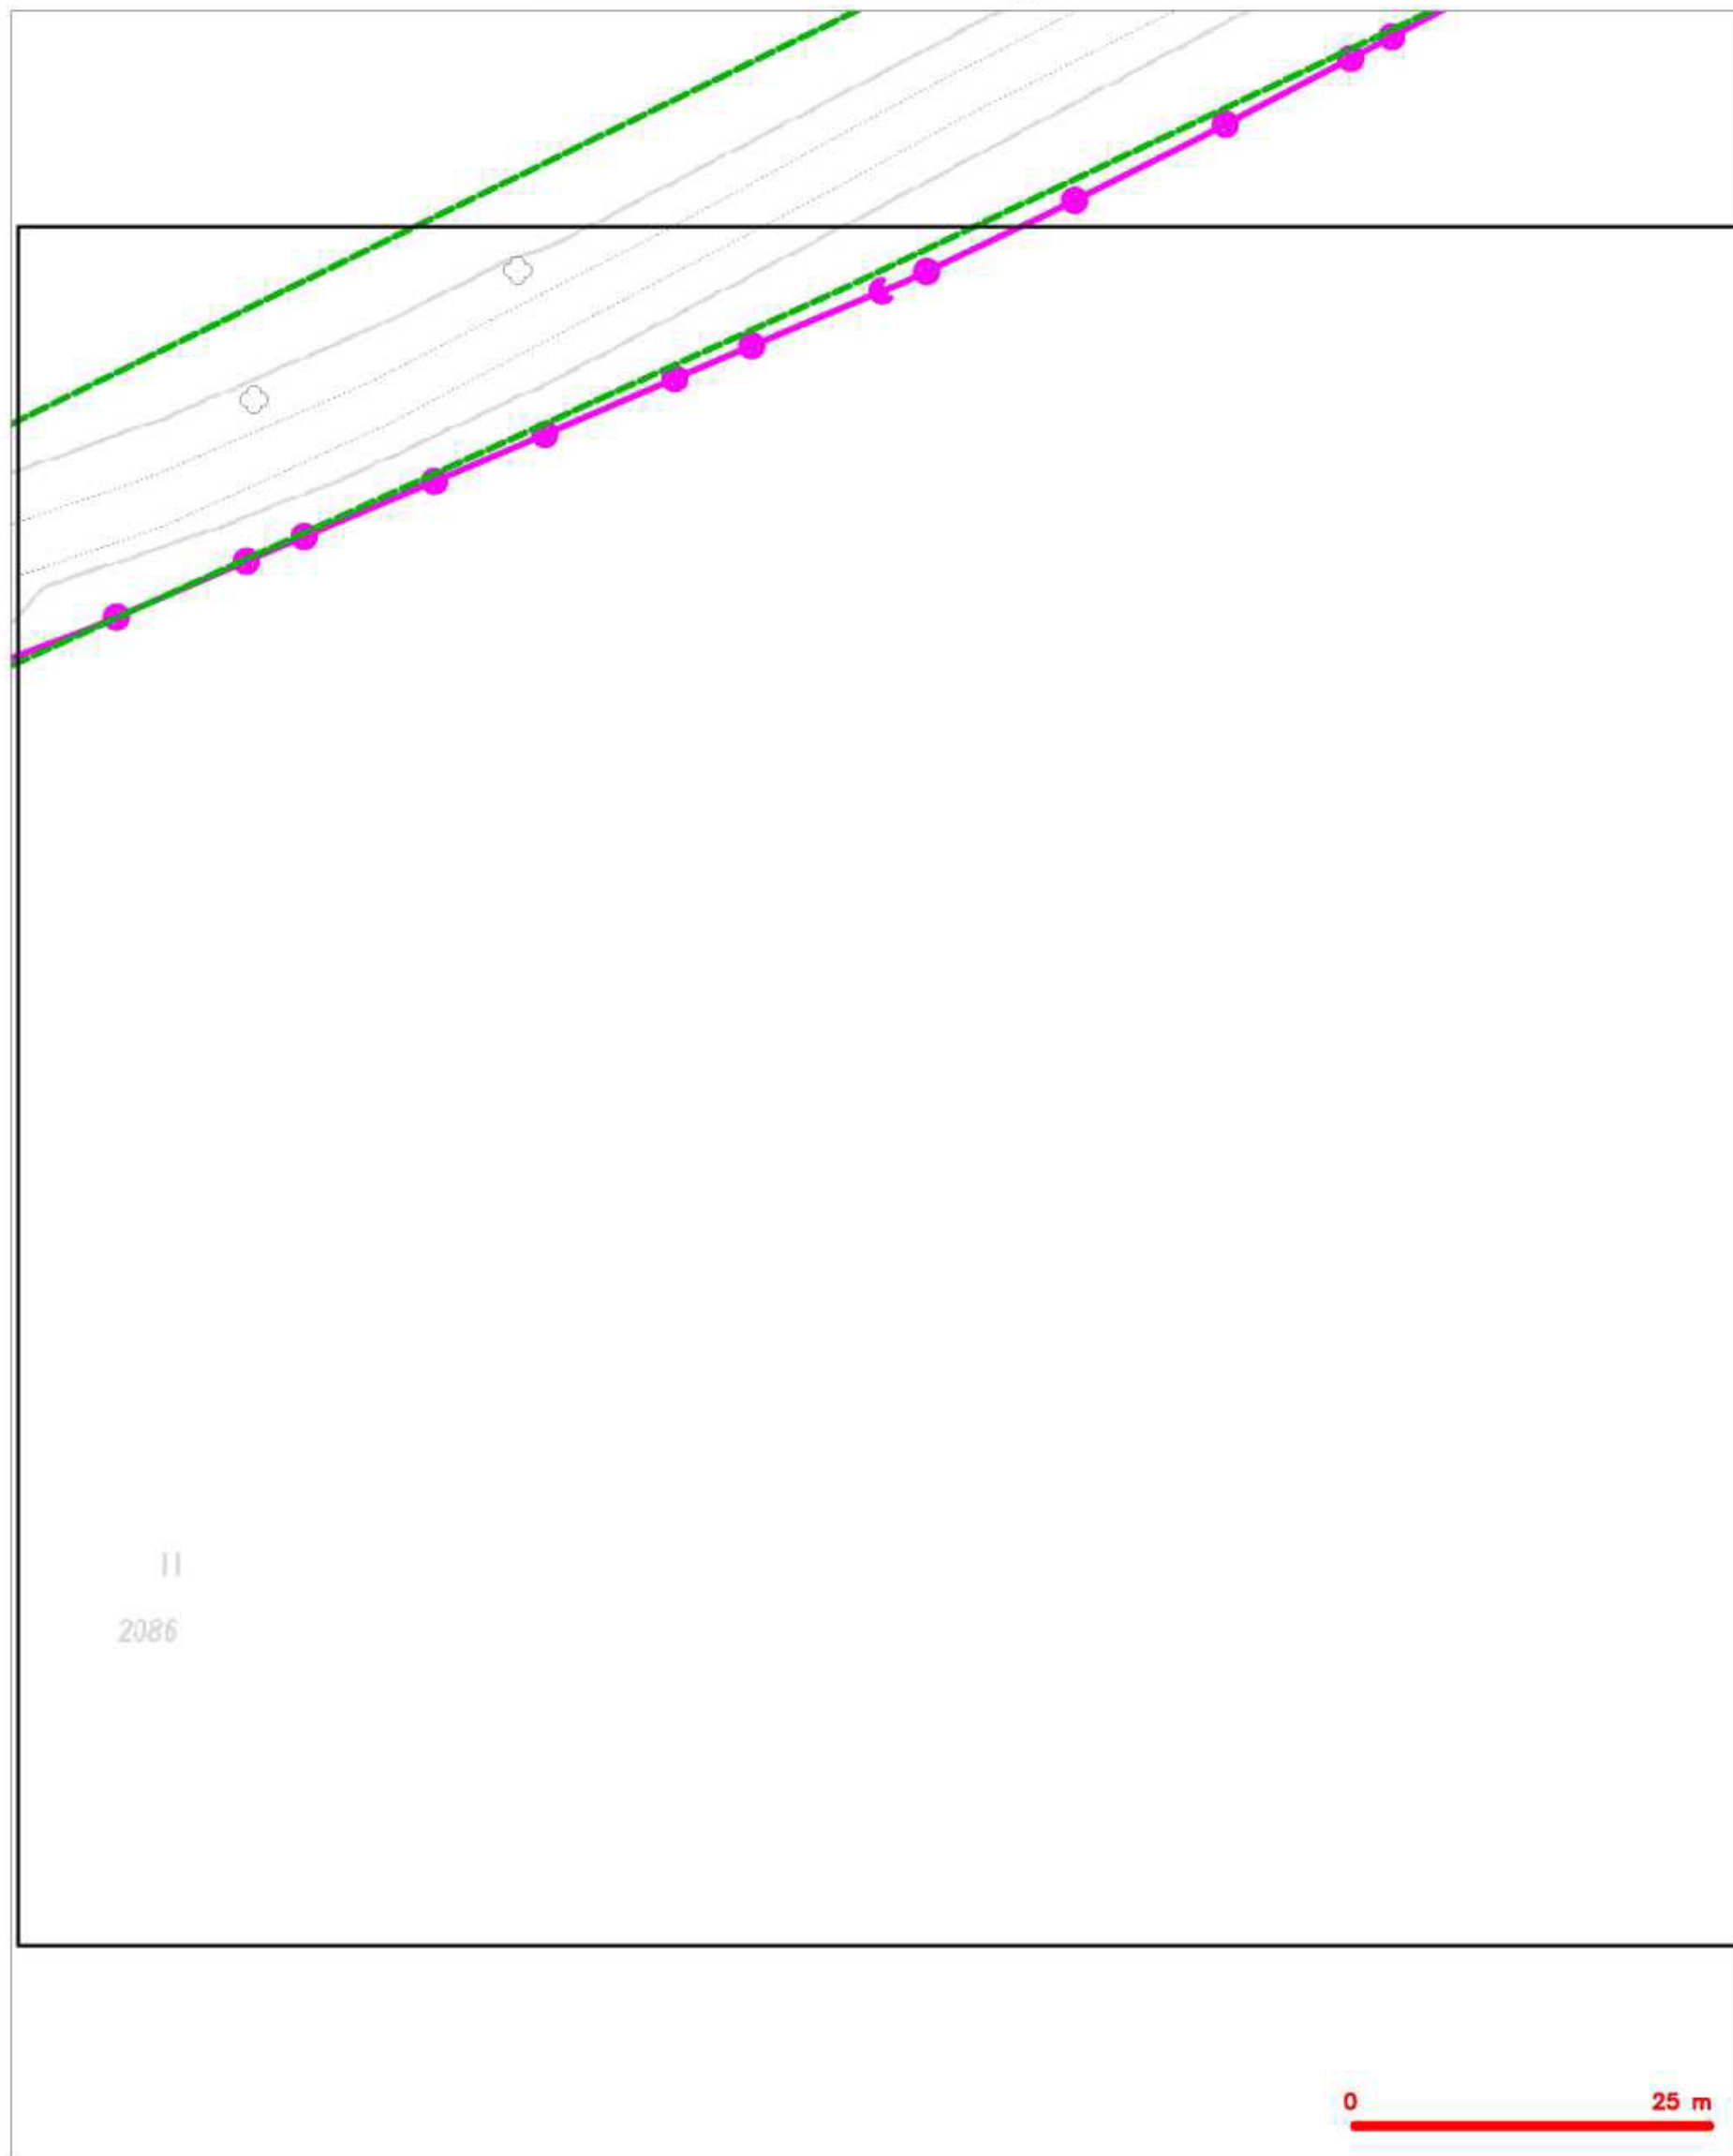

LEGENDA

- | | | | |
|--|--|--|--|
| | hranice zájmového území a vyjádření | | nezaměřený průběh optického kabelu, HDPE trubky nebo souběh optického a metalického kabelu |
| | RV přípojky, území a RV přípojky CETIV | | radčová síť, ochranné pásmo radčové sítě |
| | zaměřený průběh metalického kabelu | | radčová síť |
| | zaměřený průběh optického kabelu, HDPE trubky nebo souběh optického a metalického kabelu | | reprovozní síť |
| | nezaměřený průběh metalického kabelu | | radčová síť ústí |
| | radčová síť ústí | | síť a RV |