

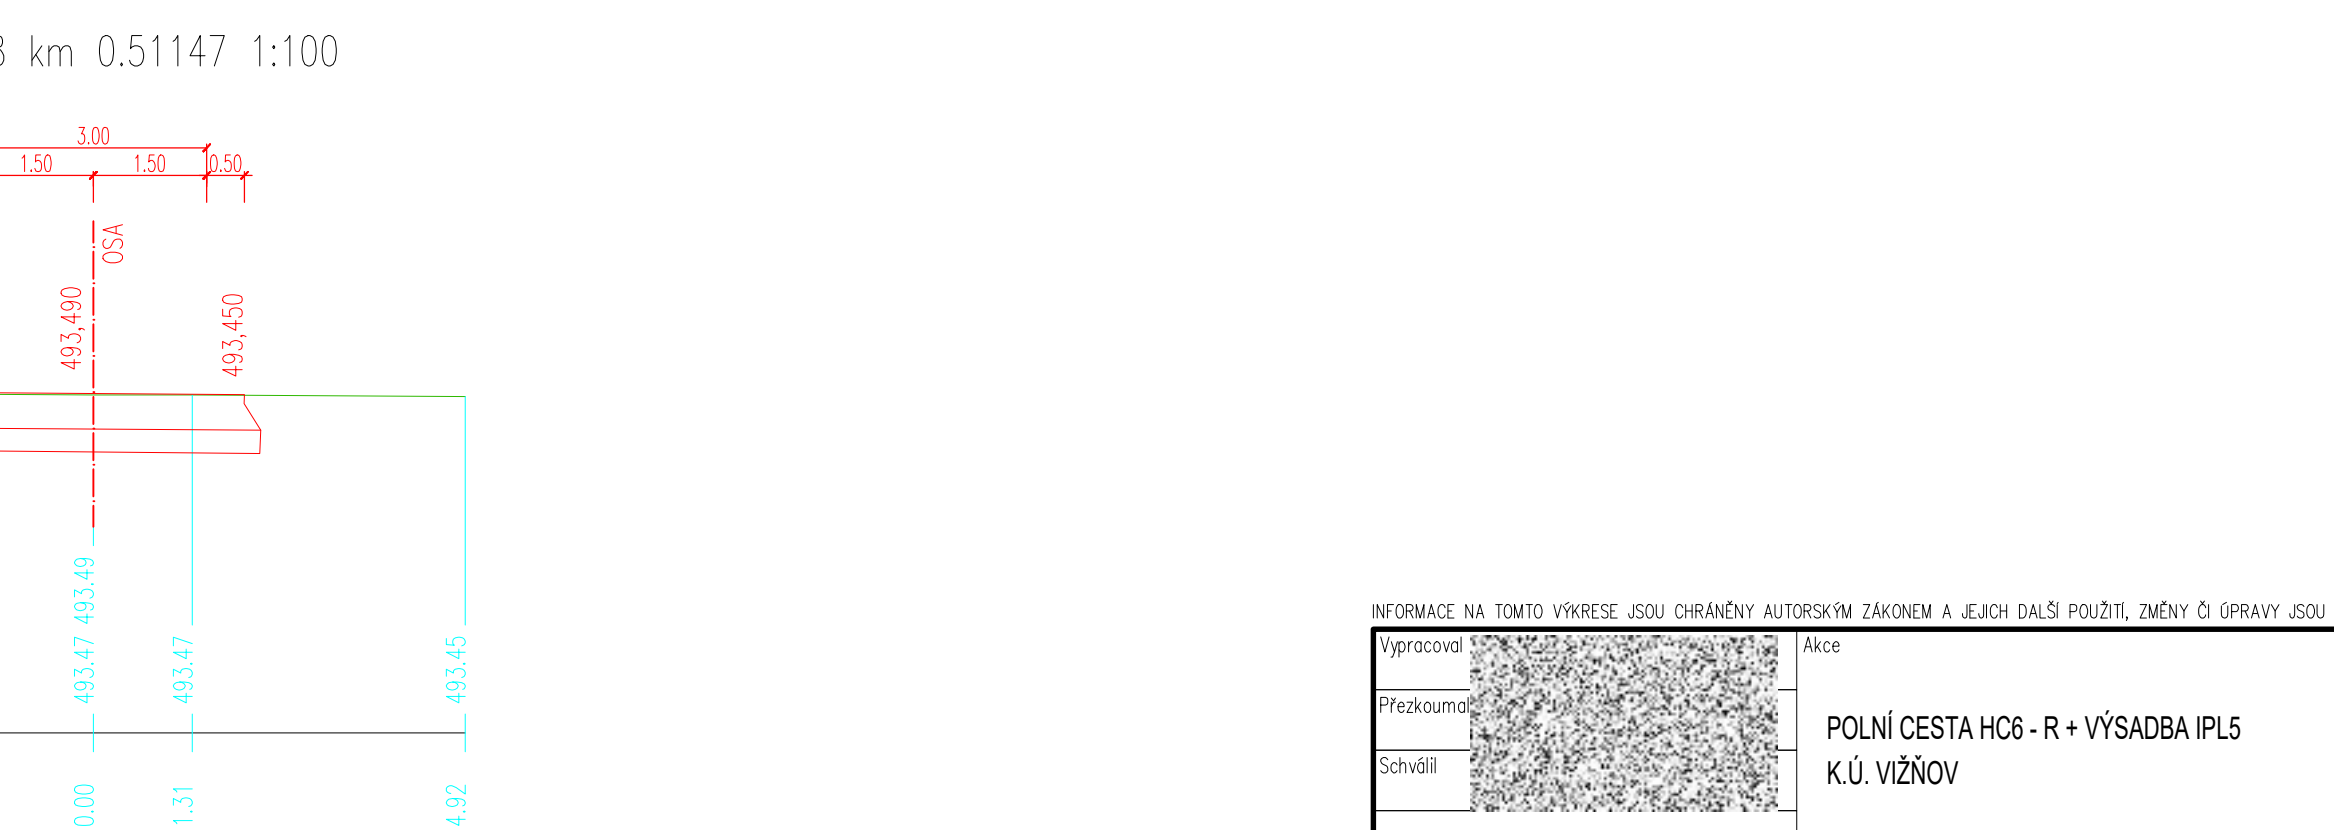
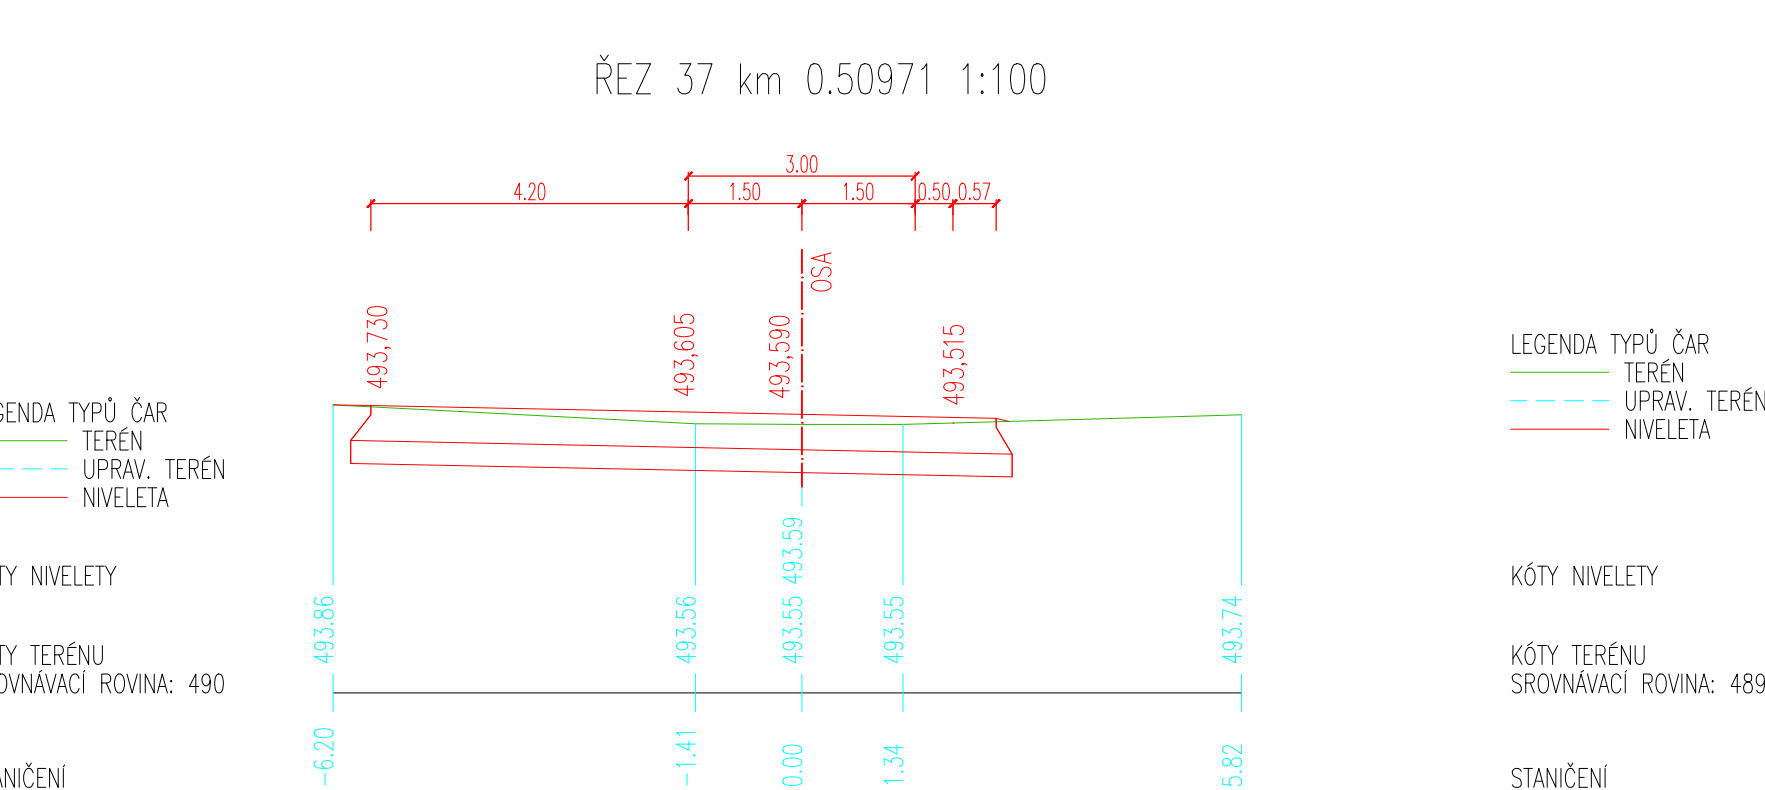
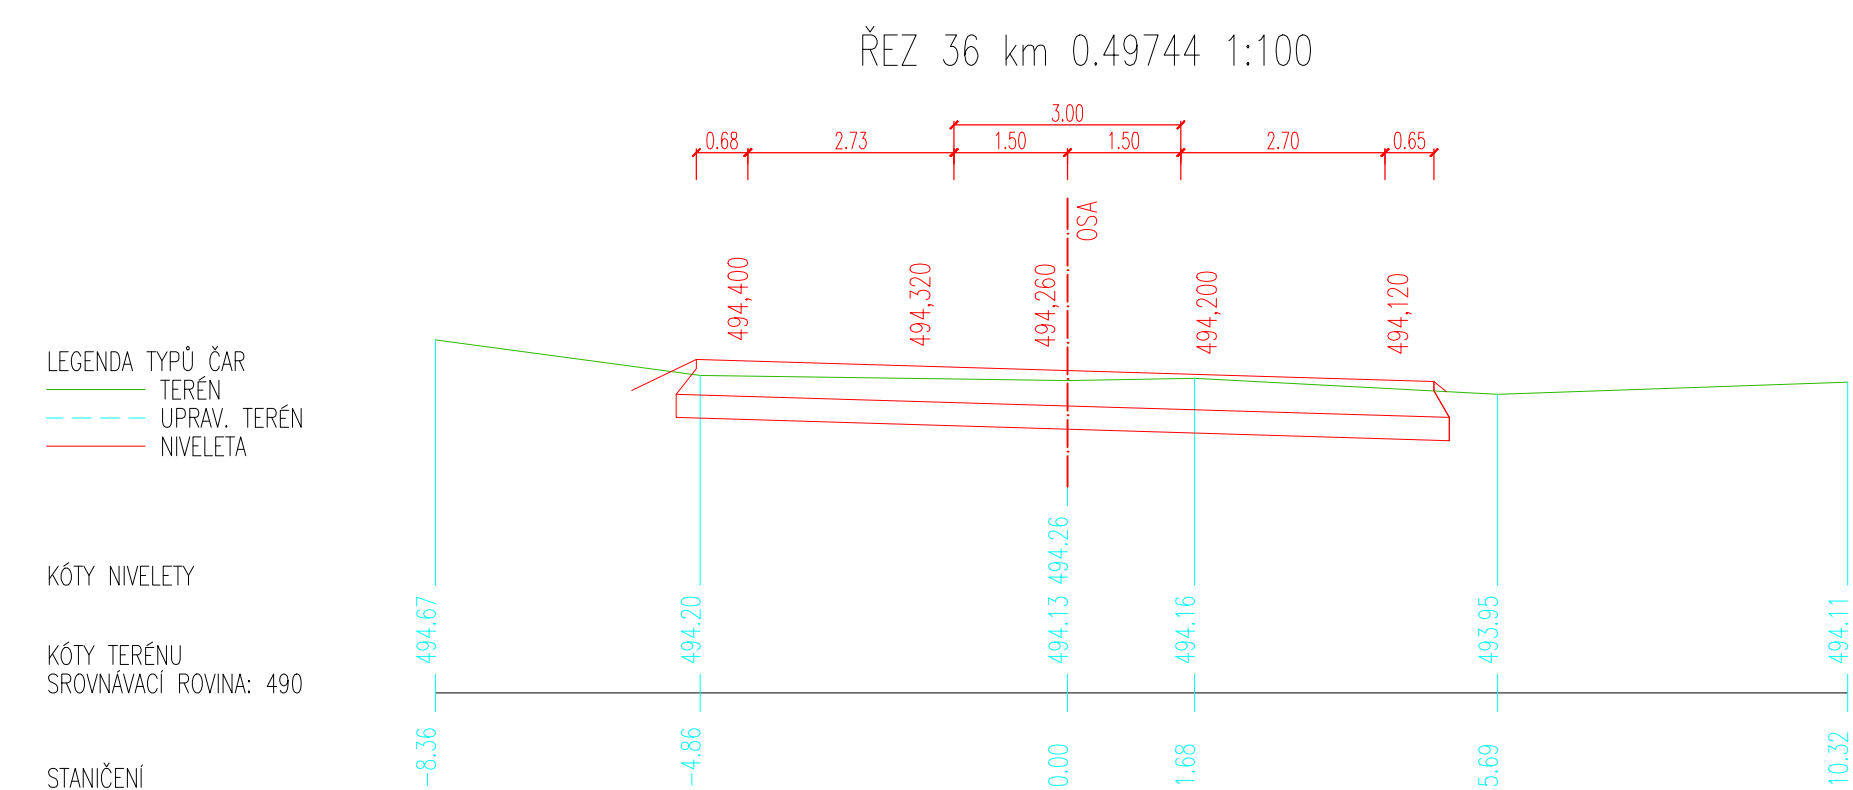
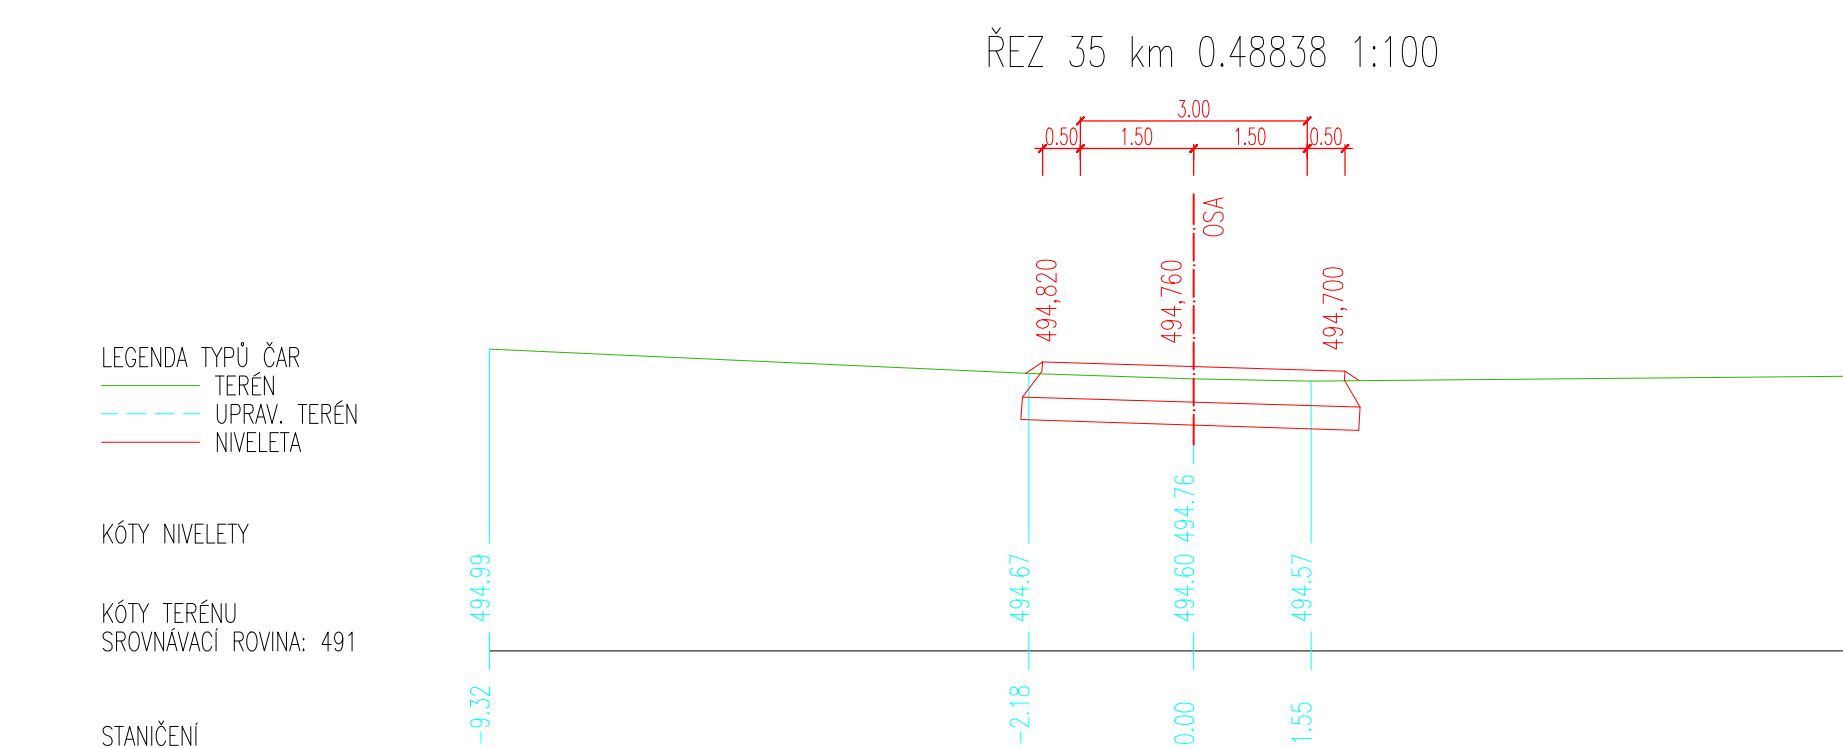
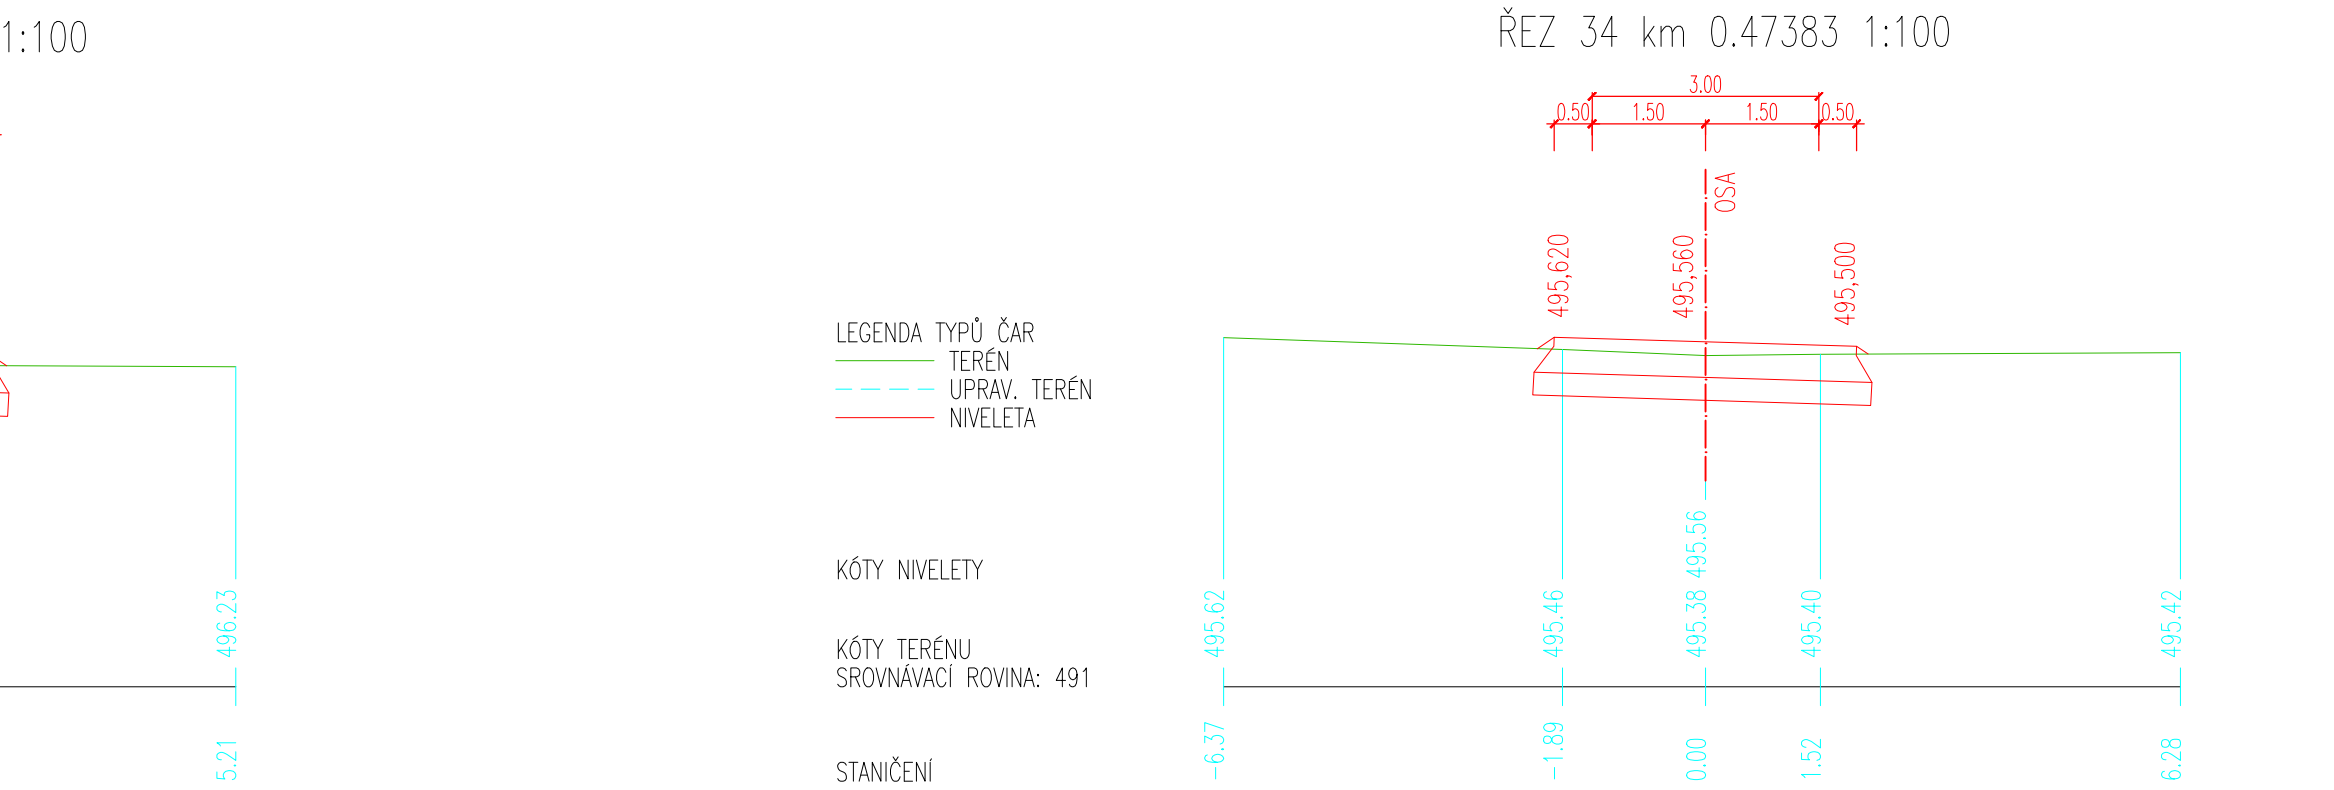
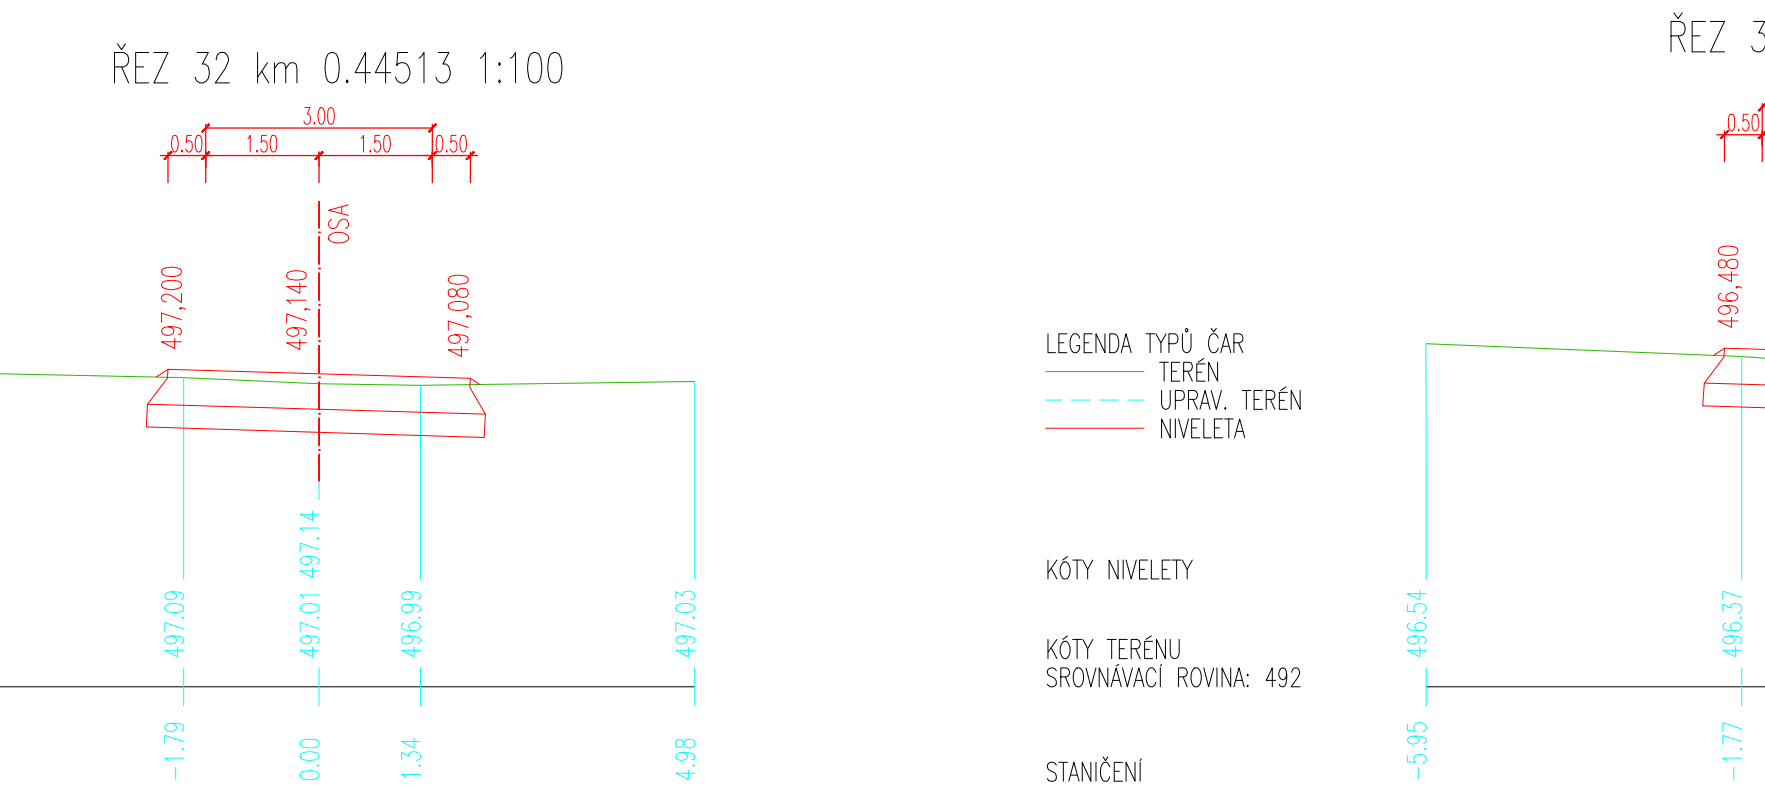
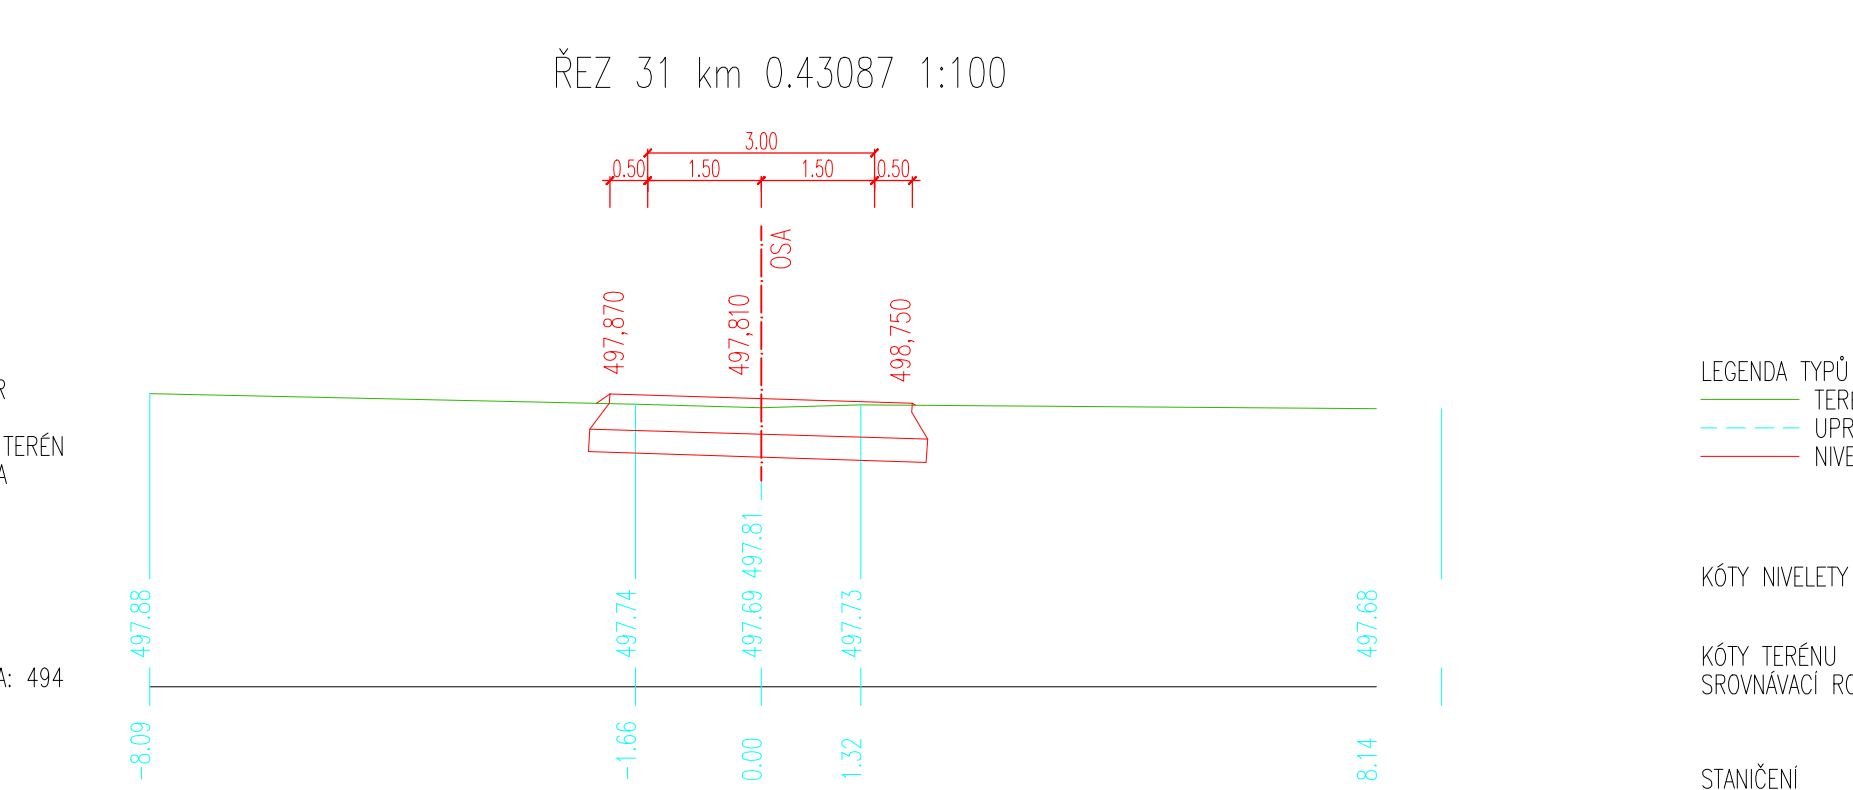
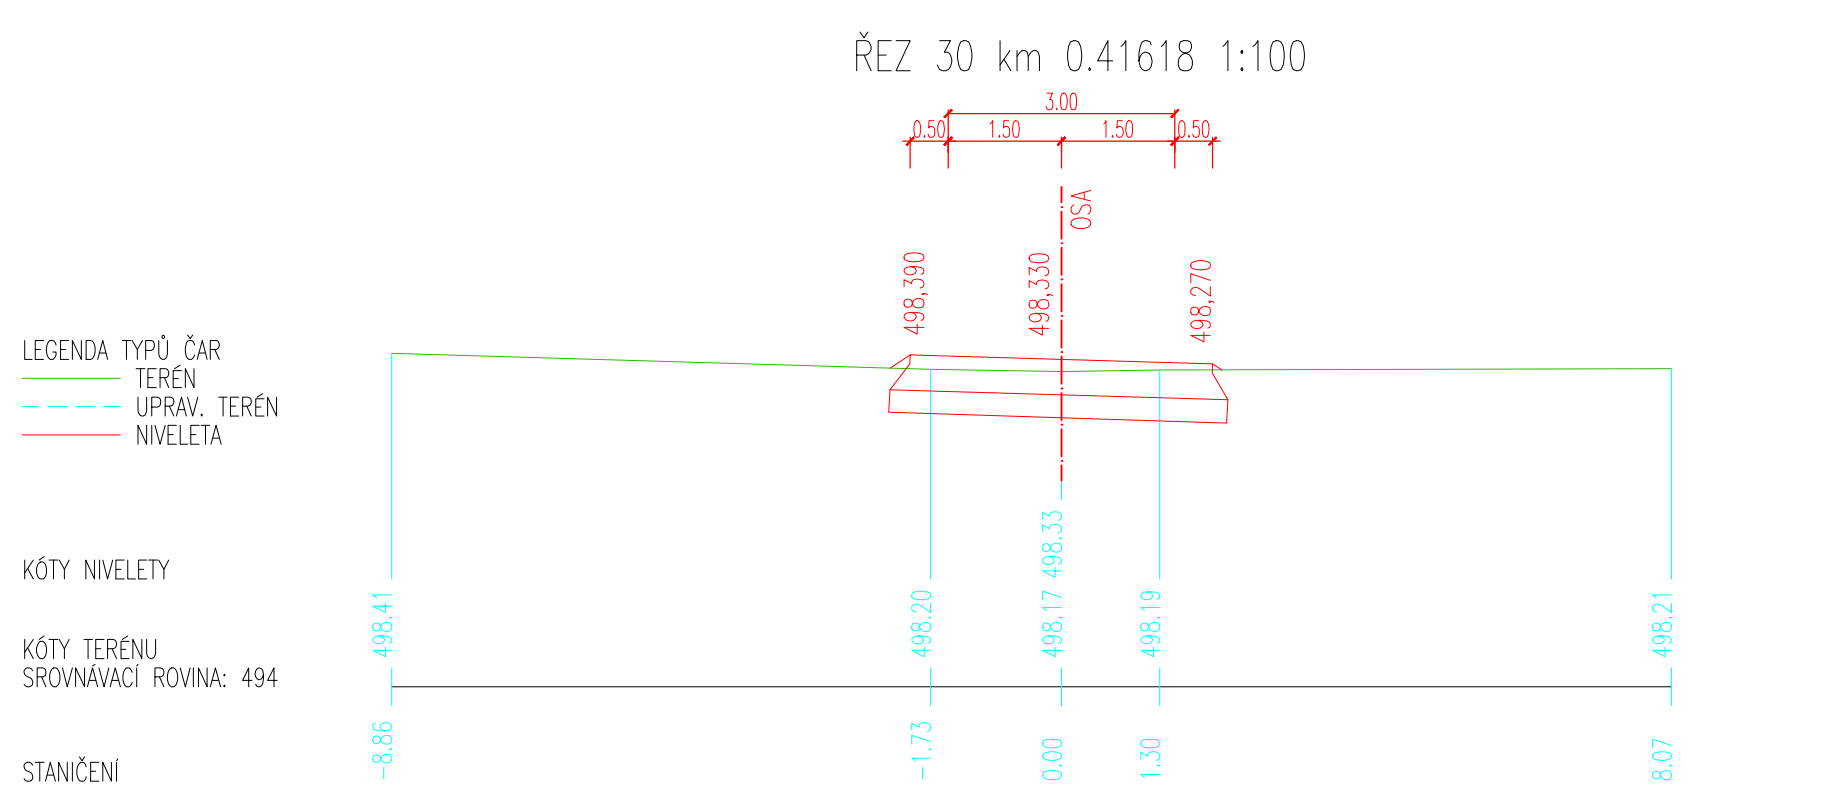
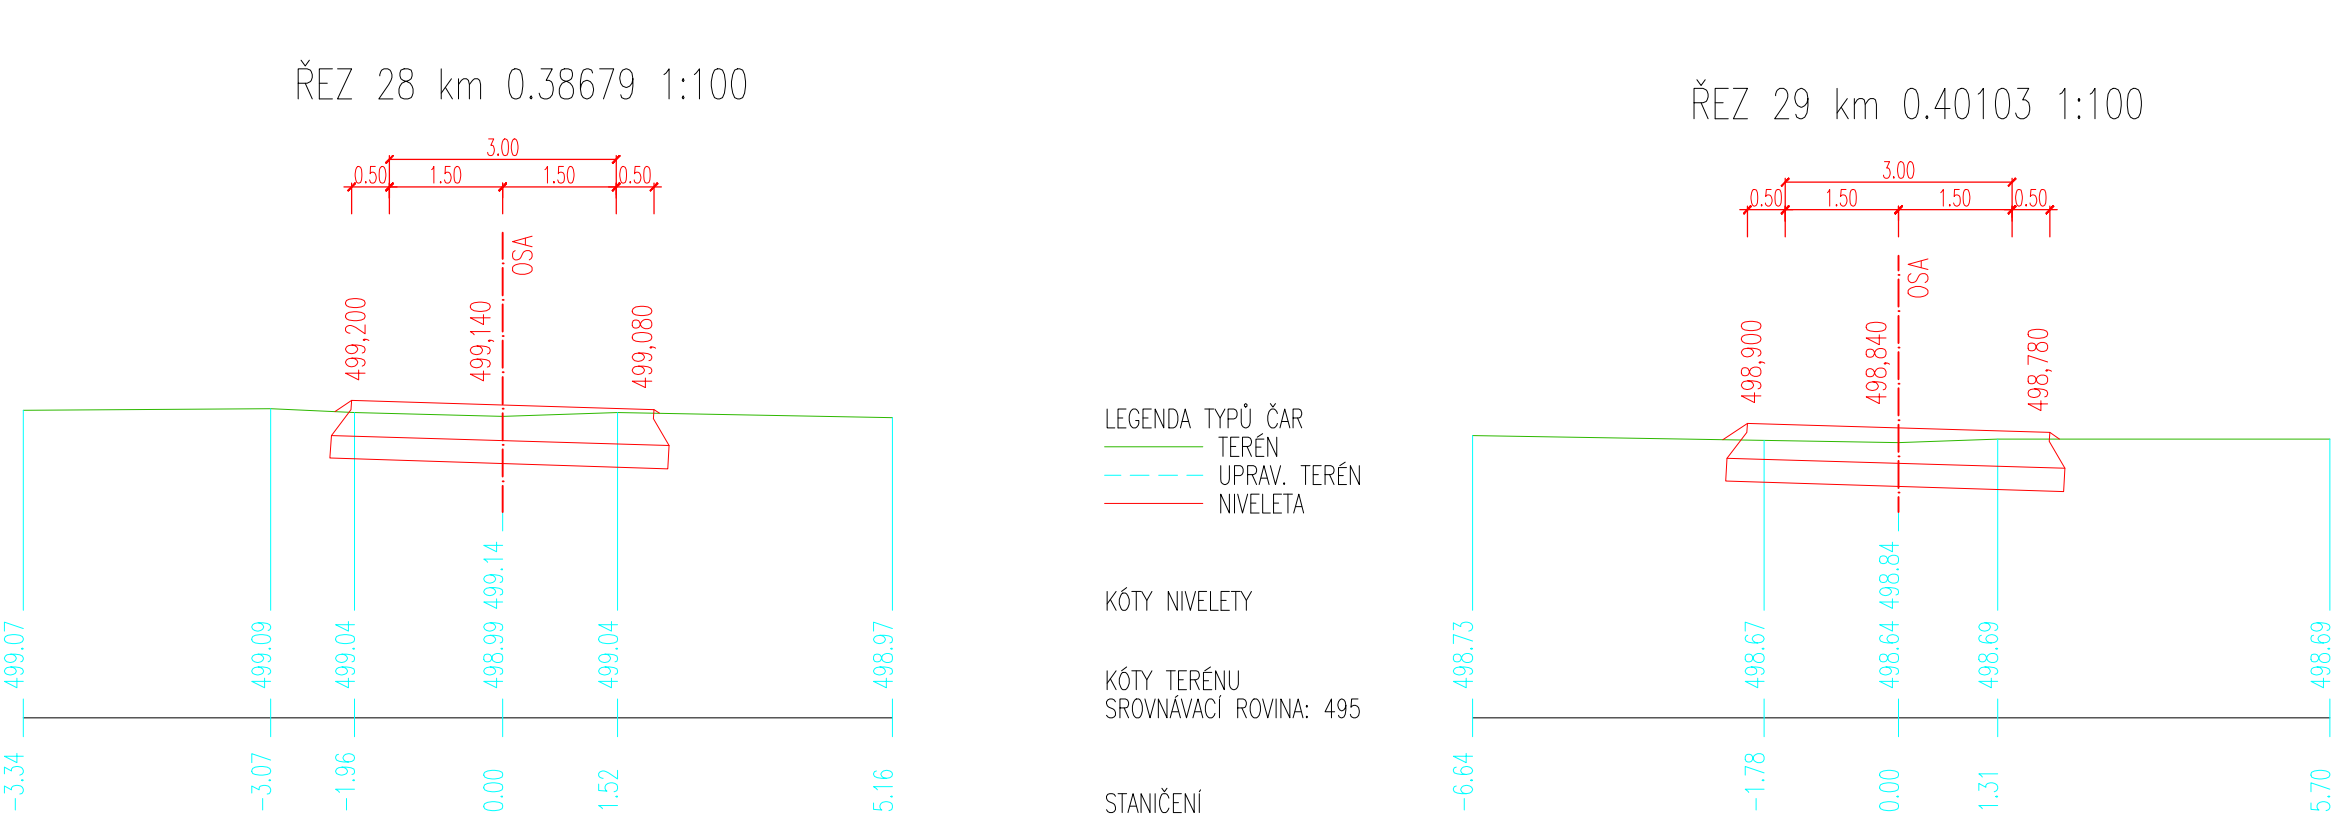
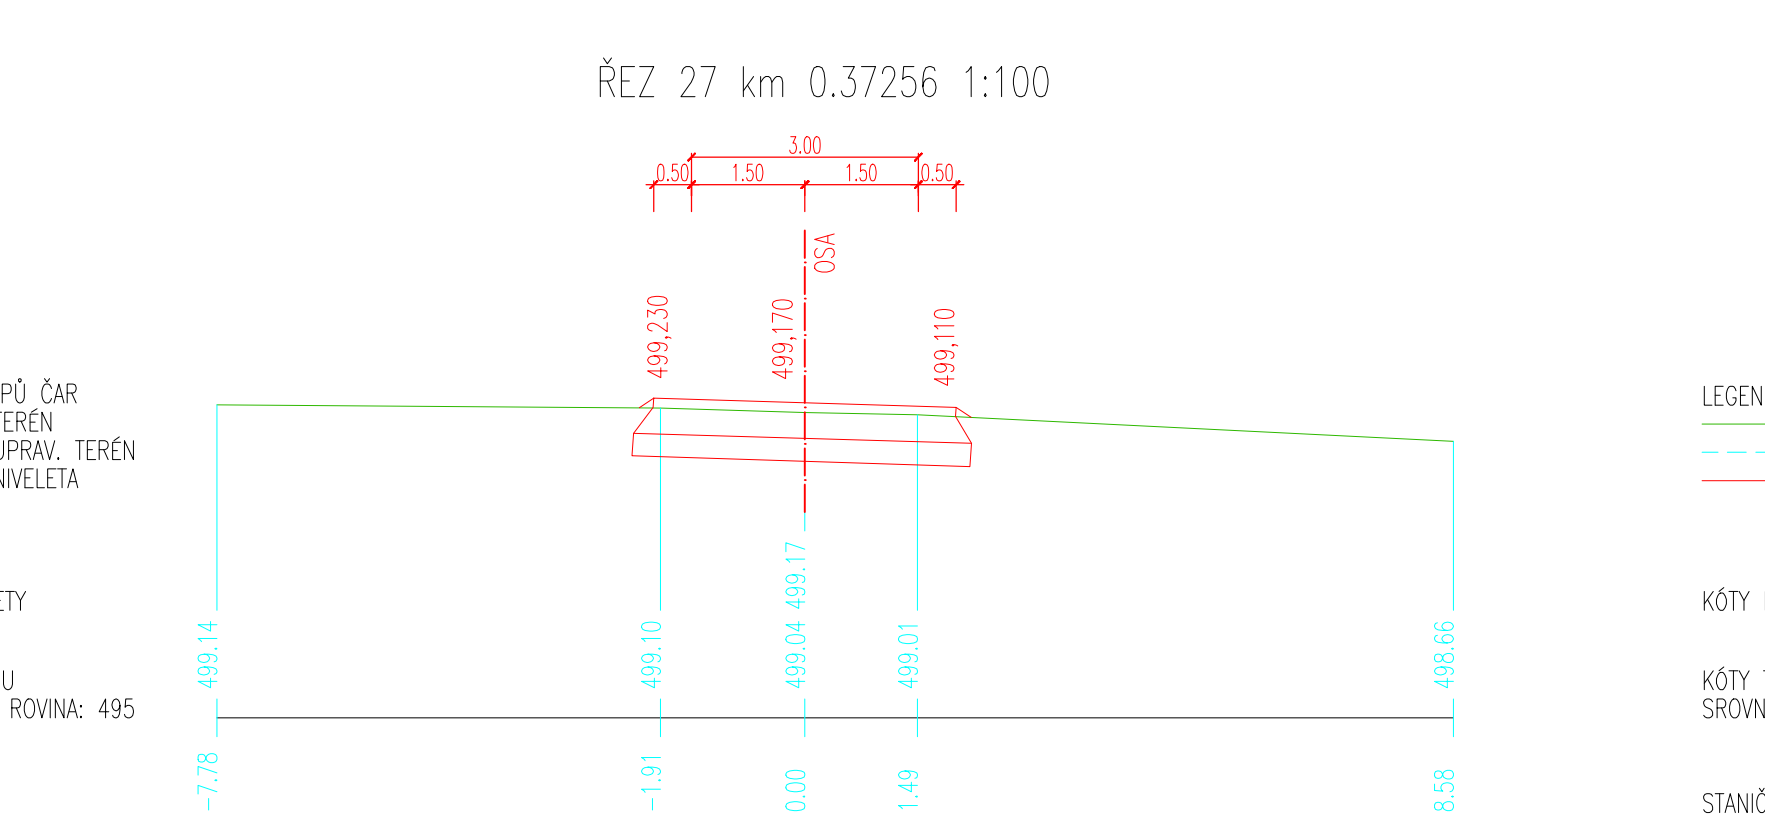
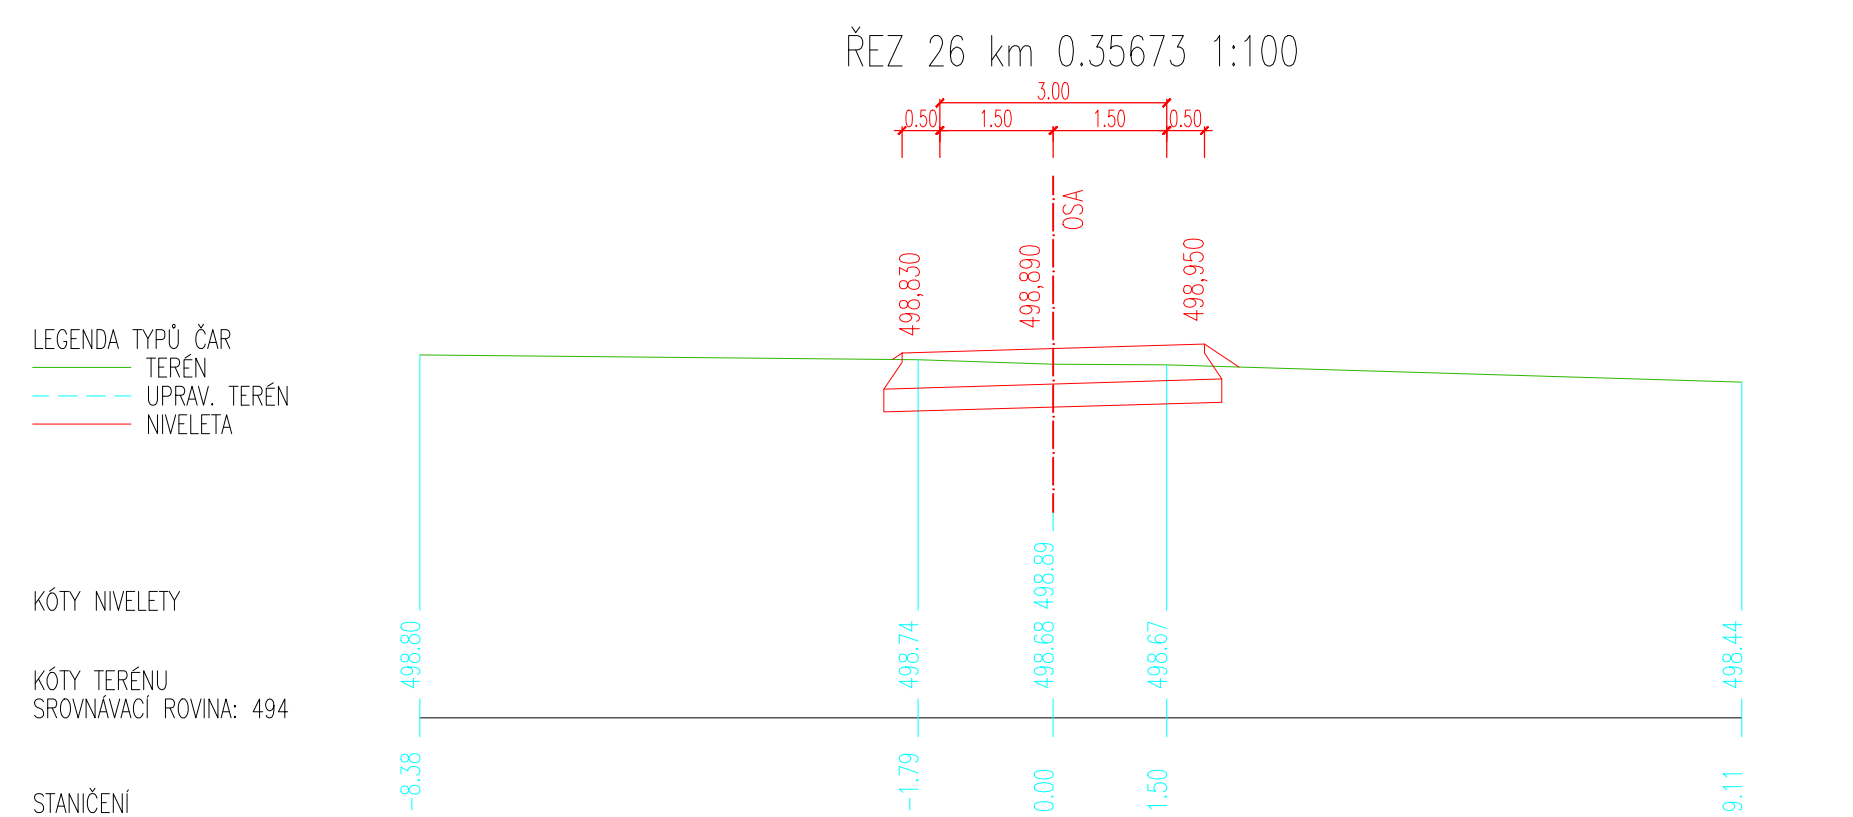
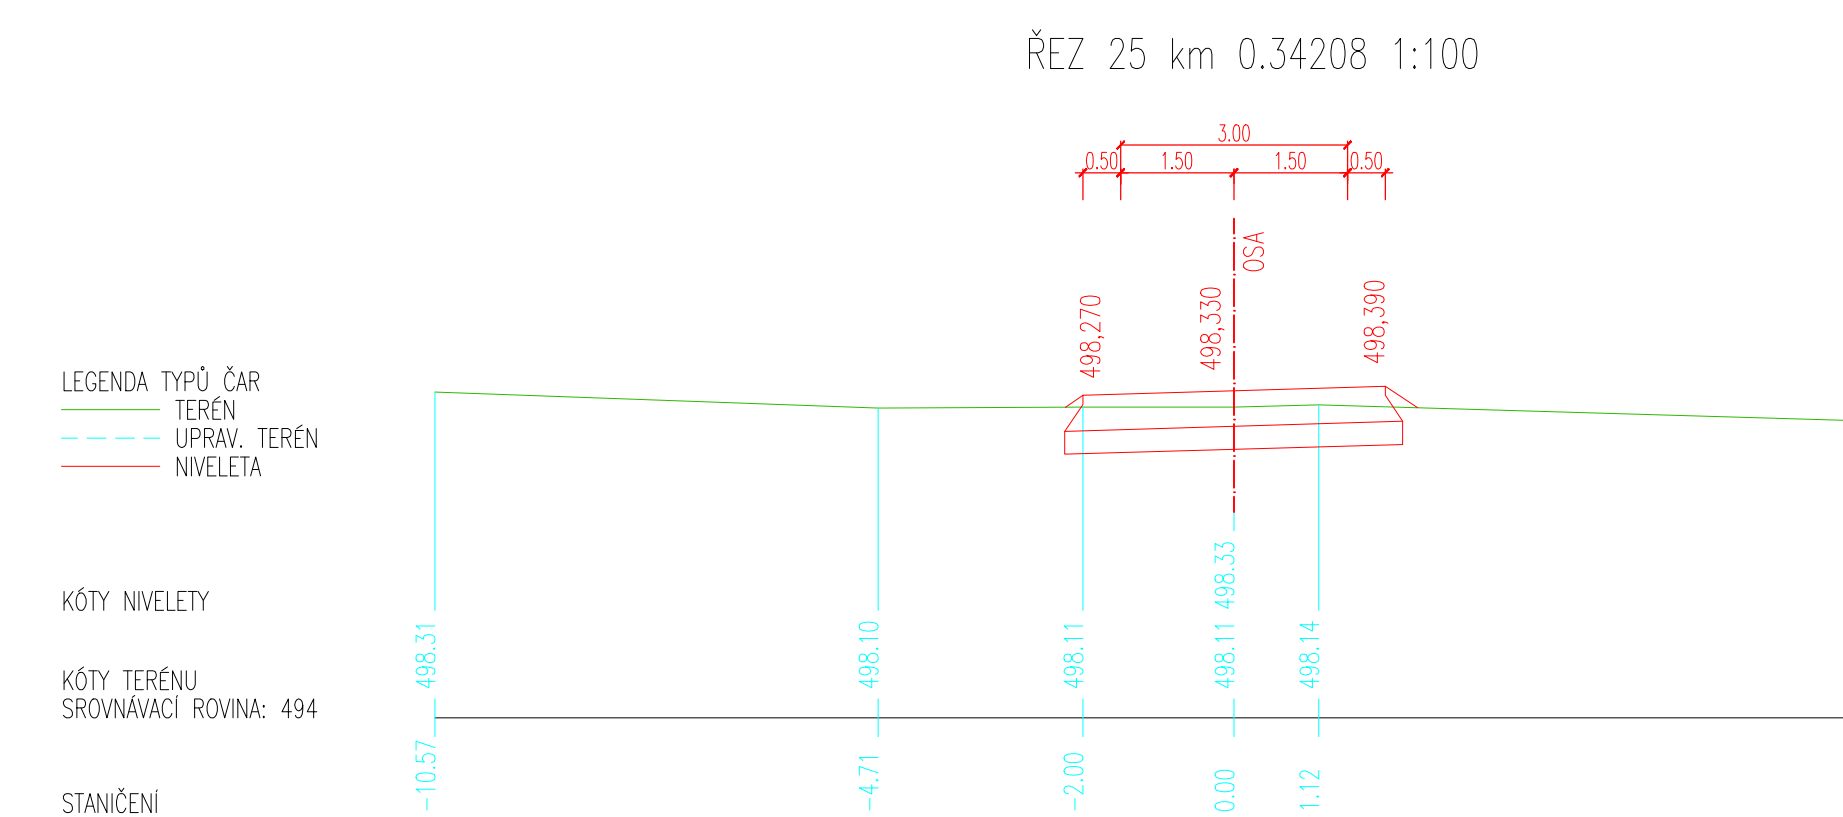
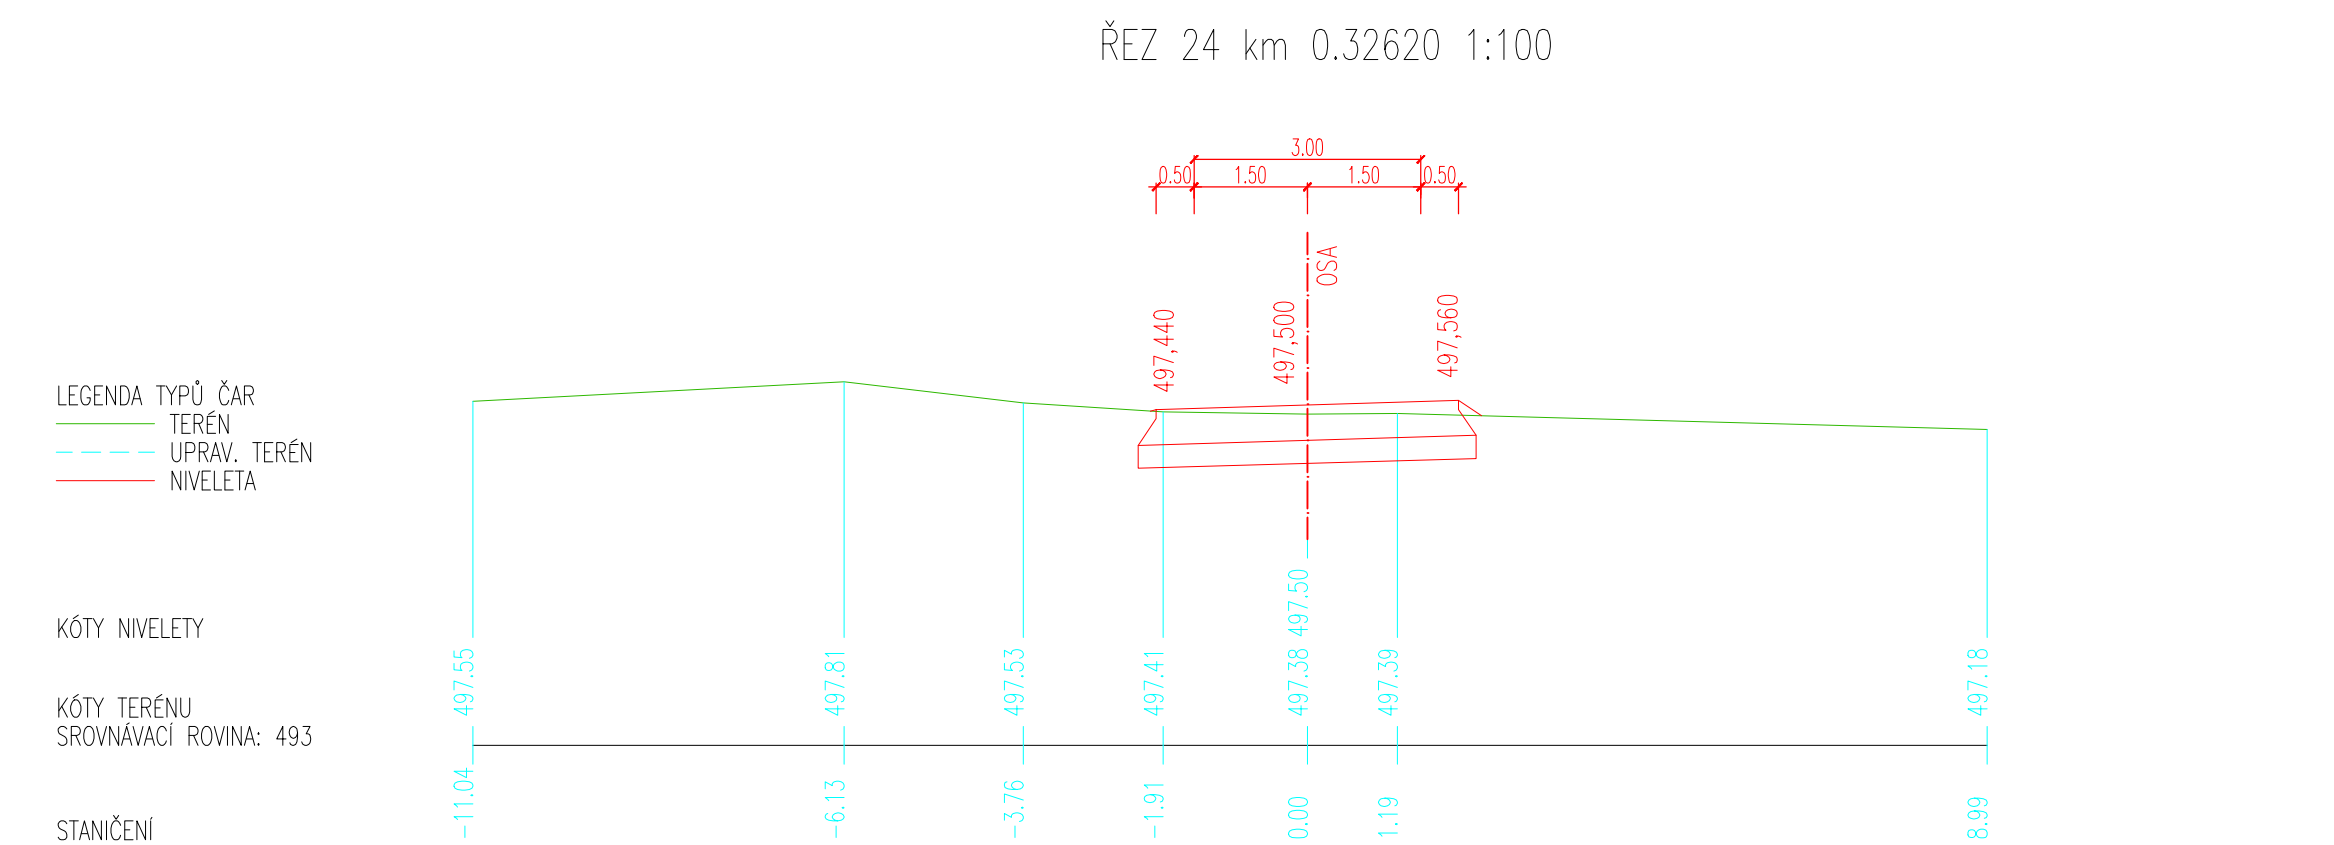
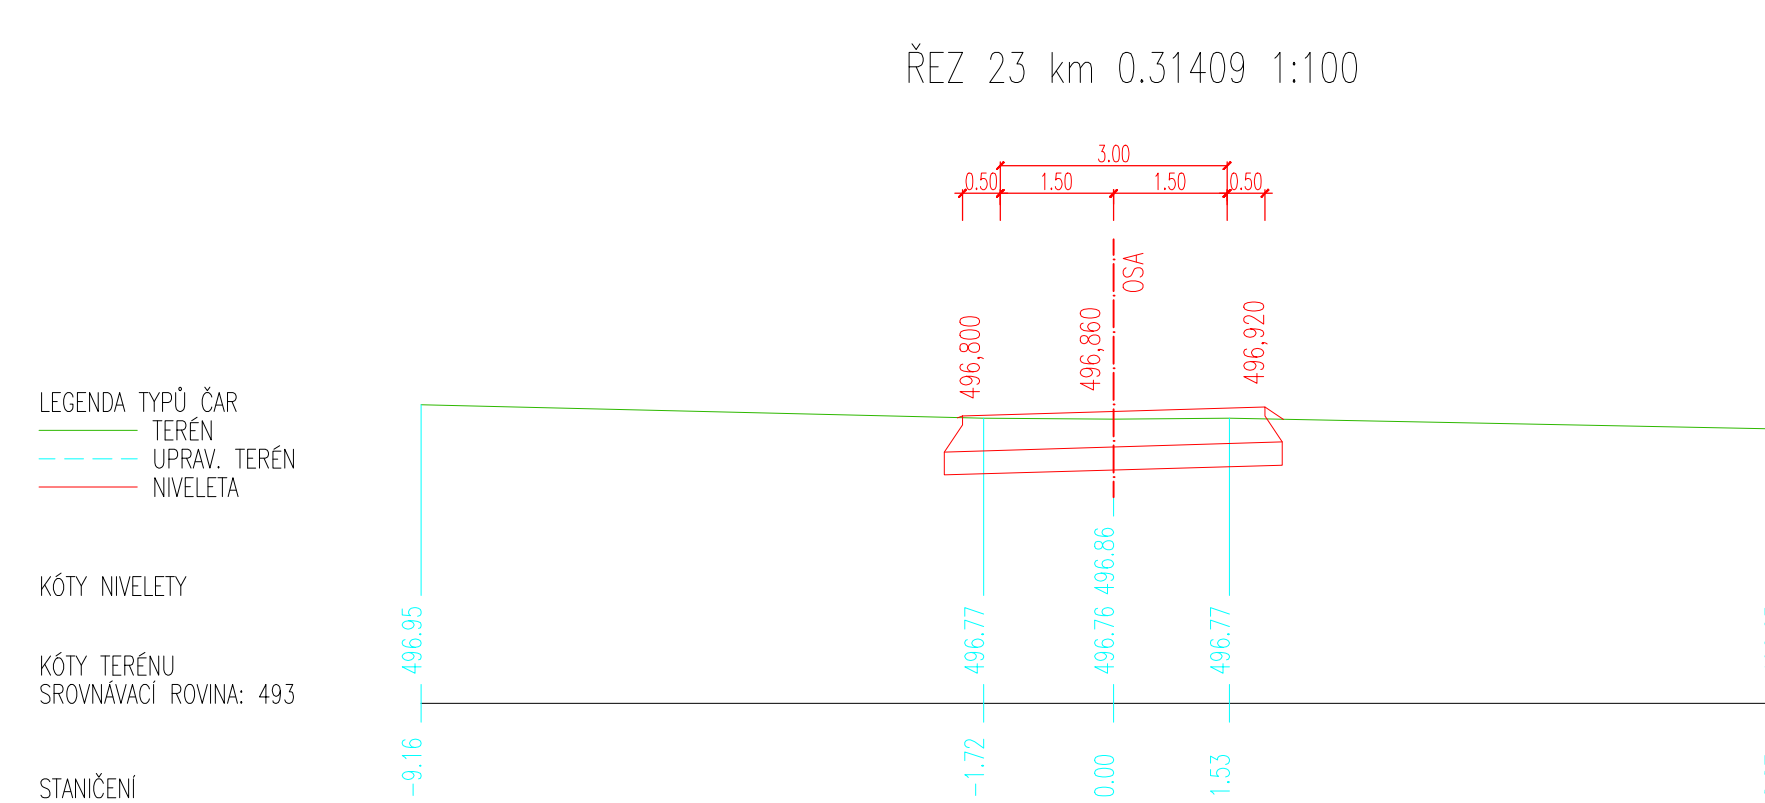


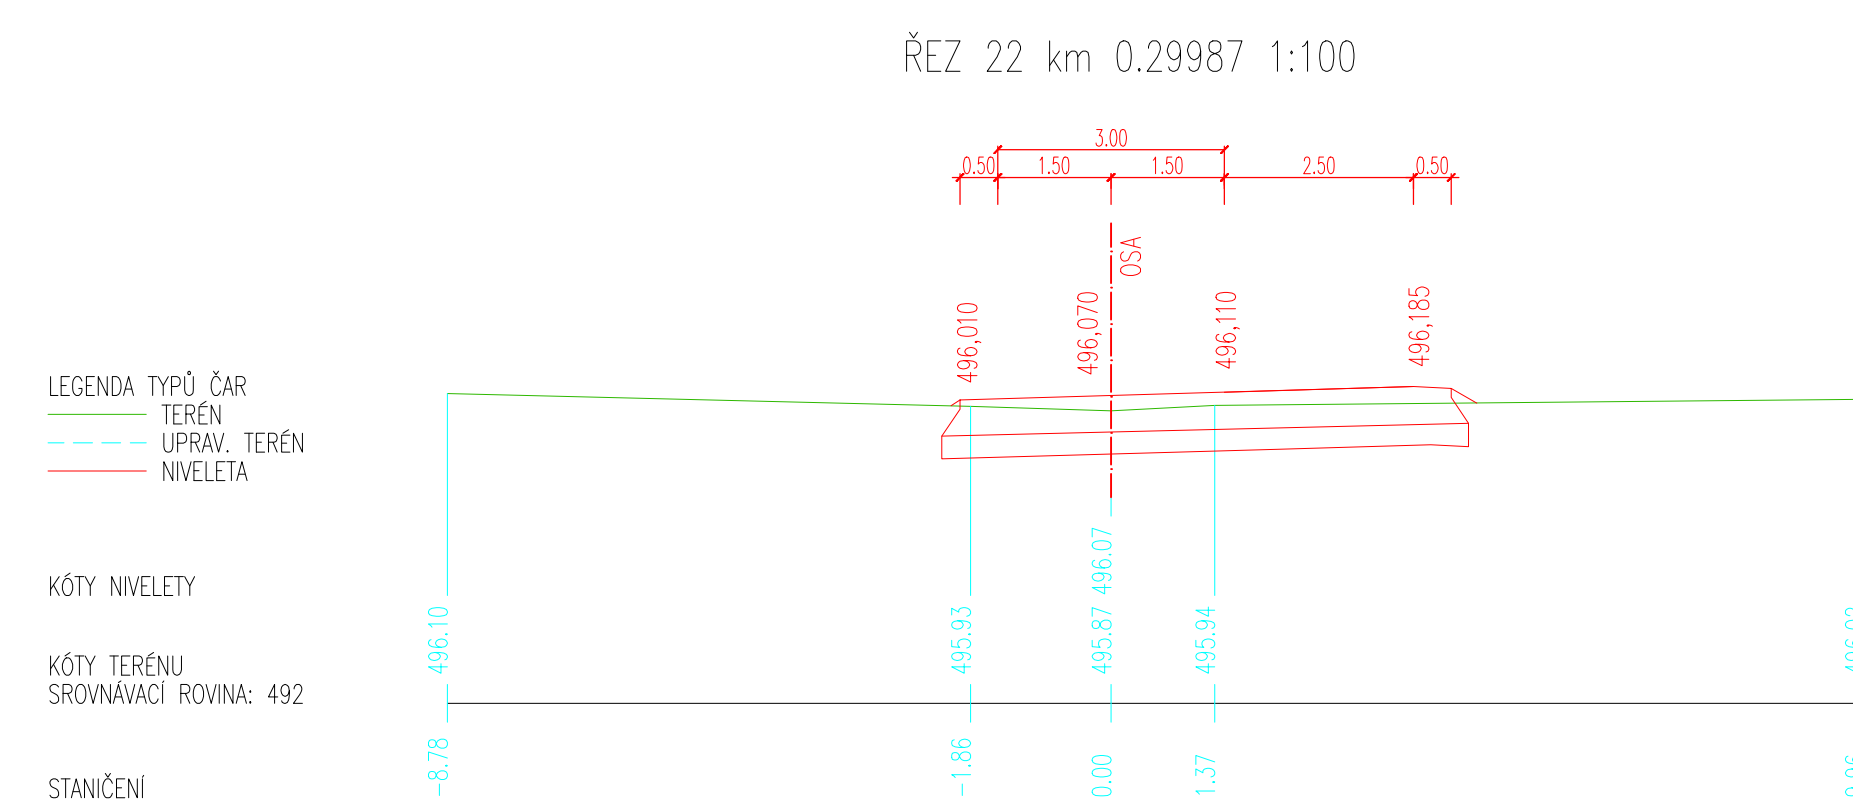


**POLNÍ CESTA HC6-R +VÝSADBA IPL5**  
**K.Ú. VIŽŇOV**

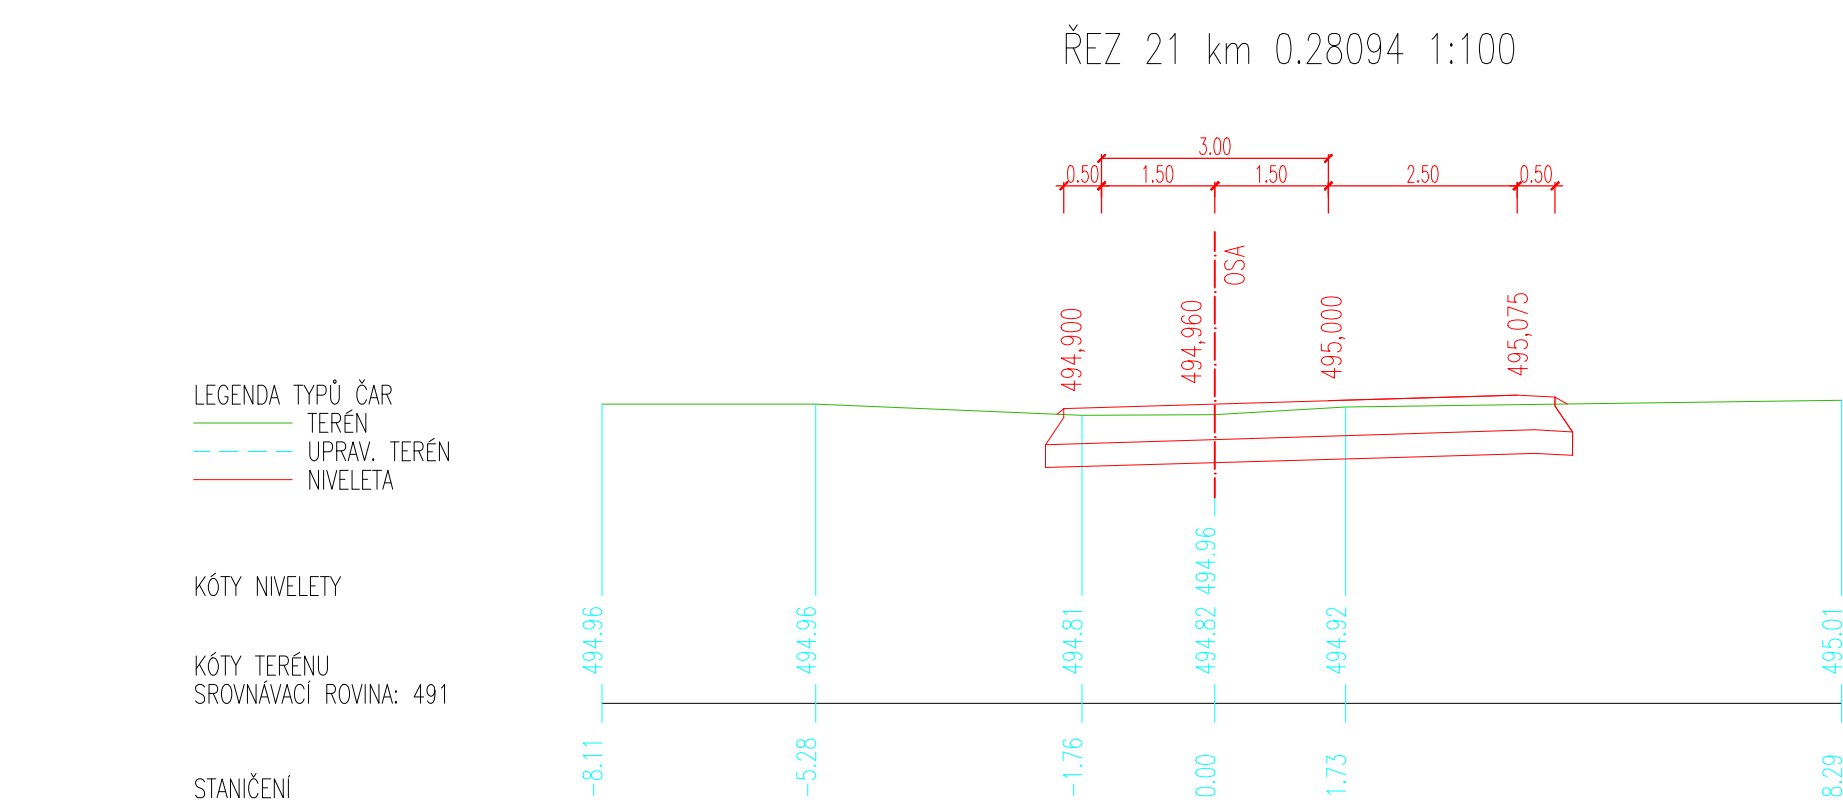

INFORMACE NA TOMTO VÝKRESU JIŽ SOUHRNĚJŠÍ ZÁKONEM A JEJICH DALSÍ POUŽITÍ, ZMĚNY D O PRAVÝ SOUBĚZ BEZ PŘEDCHOZÍHO VYHODNĚNÍ AUTORSKÝCH PRÁV TRETIŠE.		Alce		Investor	
Výpisová Písemná Schůň		POLNÍ CESTA HC + R + VÝSADBA IPLS K.Ú. VIŽŇOV		STÁTNÍ POZEMKOVÝ ÚŘAD PALACHOVA 1983 503 01 NÁCHOD	
 <p>           Herry 914            757 01 Valašské Meziříčí            IČO: 64088545         </p> 		Druh dokumentace D. POLNÍ CESTA - SO 101		Status dokumentace DSP-DPS	
Název dokumentu		Číslo zakázky 0823 2		Číslo dokumentace	
CHARAKTERISTICKÉ PŘÍČNE ŘEZY II		Kód dokumentace 2022-0823.2			
Měřítko: 1 : 100		Index Datum vyjádření 11/2023		Jazyk CS Č. výkresu D.1.1.5.2	