



STÁVAJÍCÍ STAV, DEMOLICE

PŮDORYS 1:50

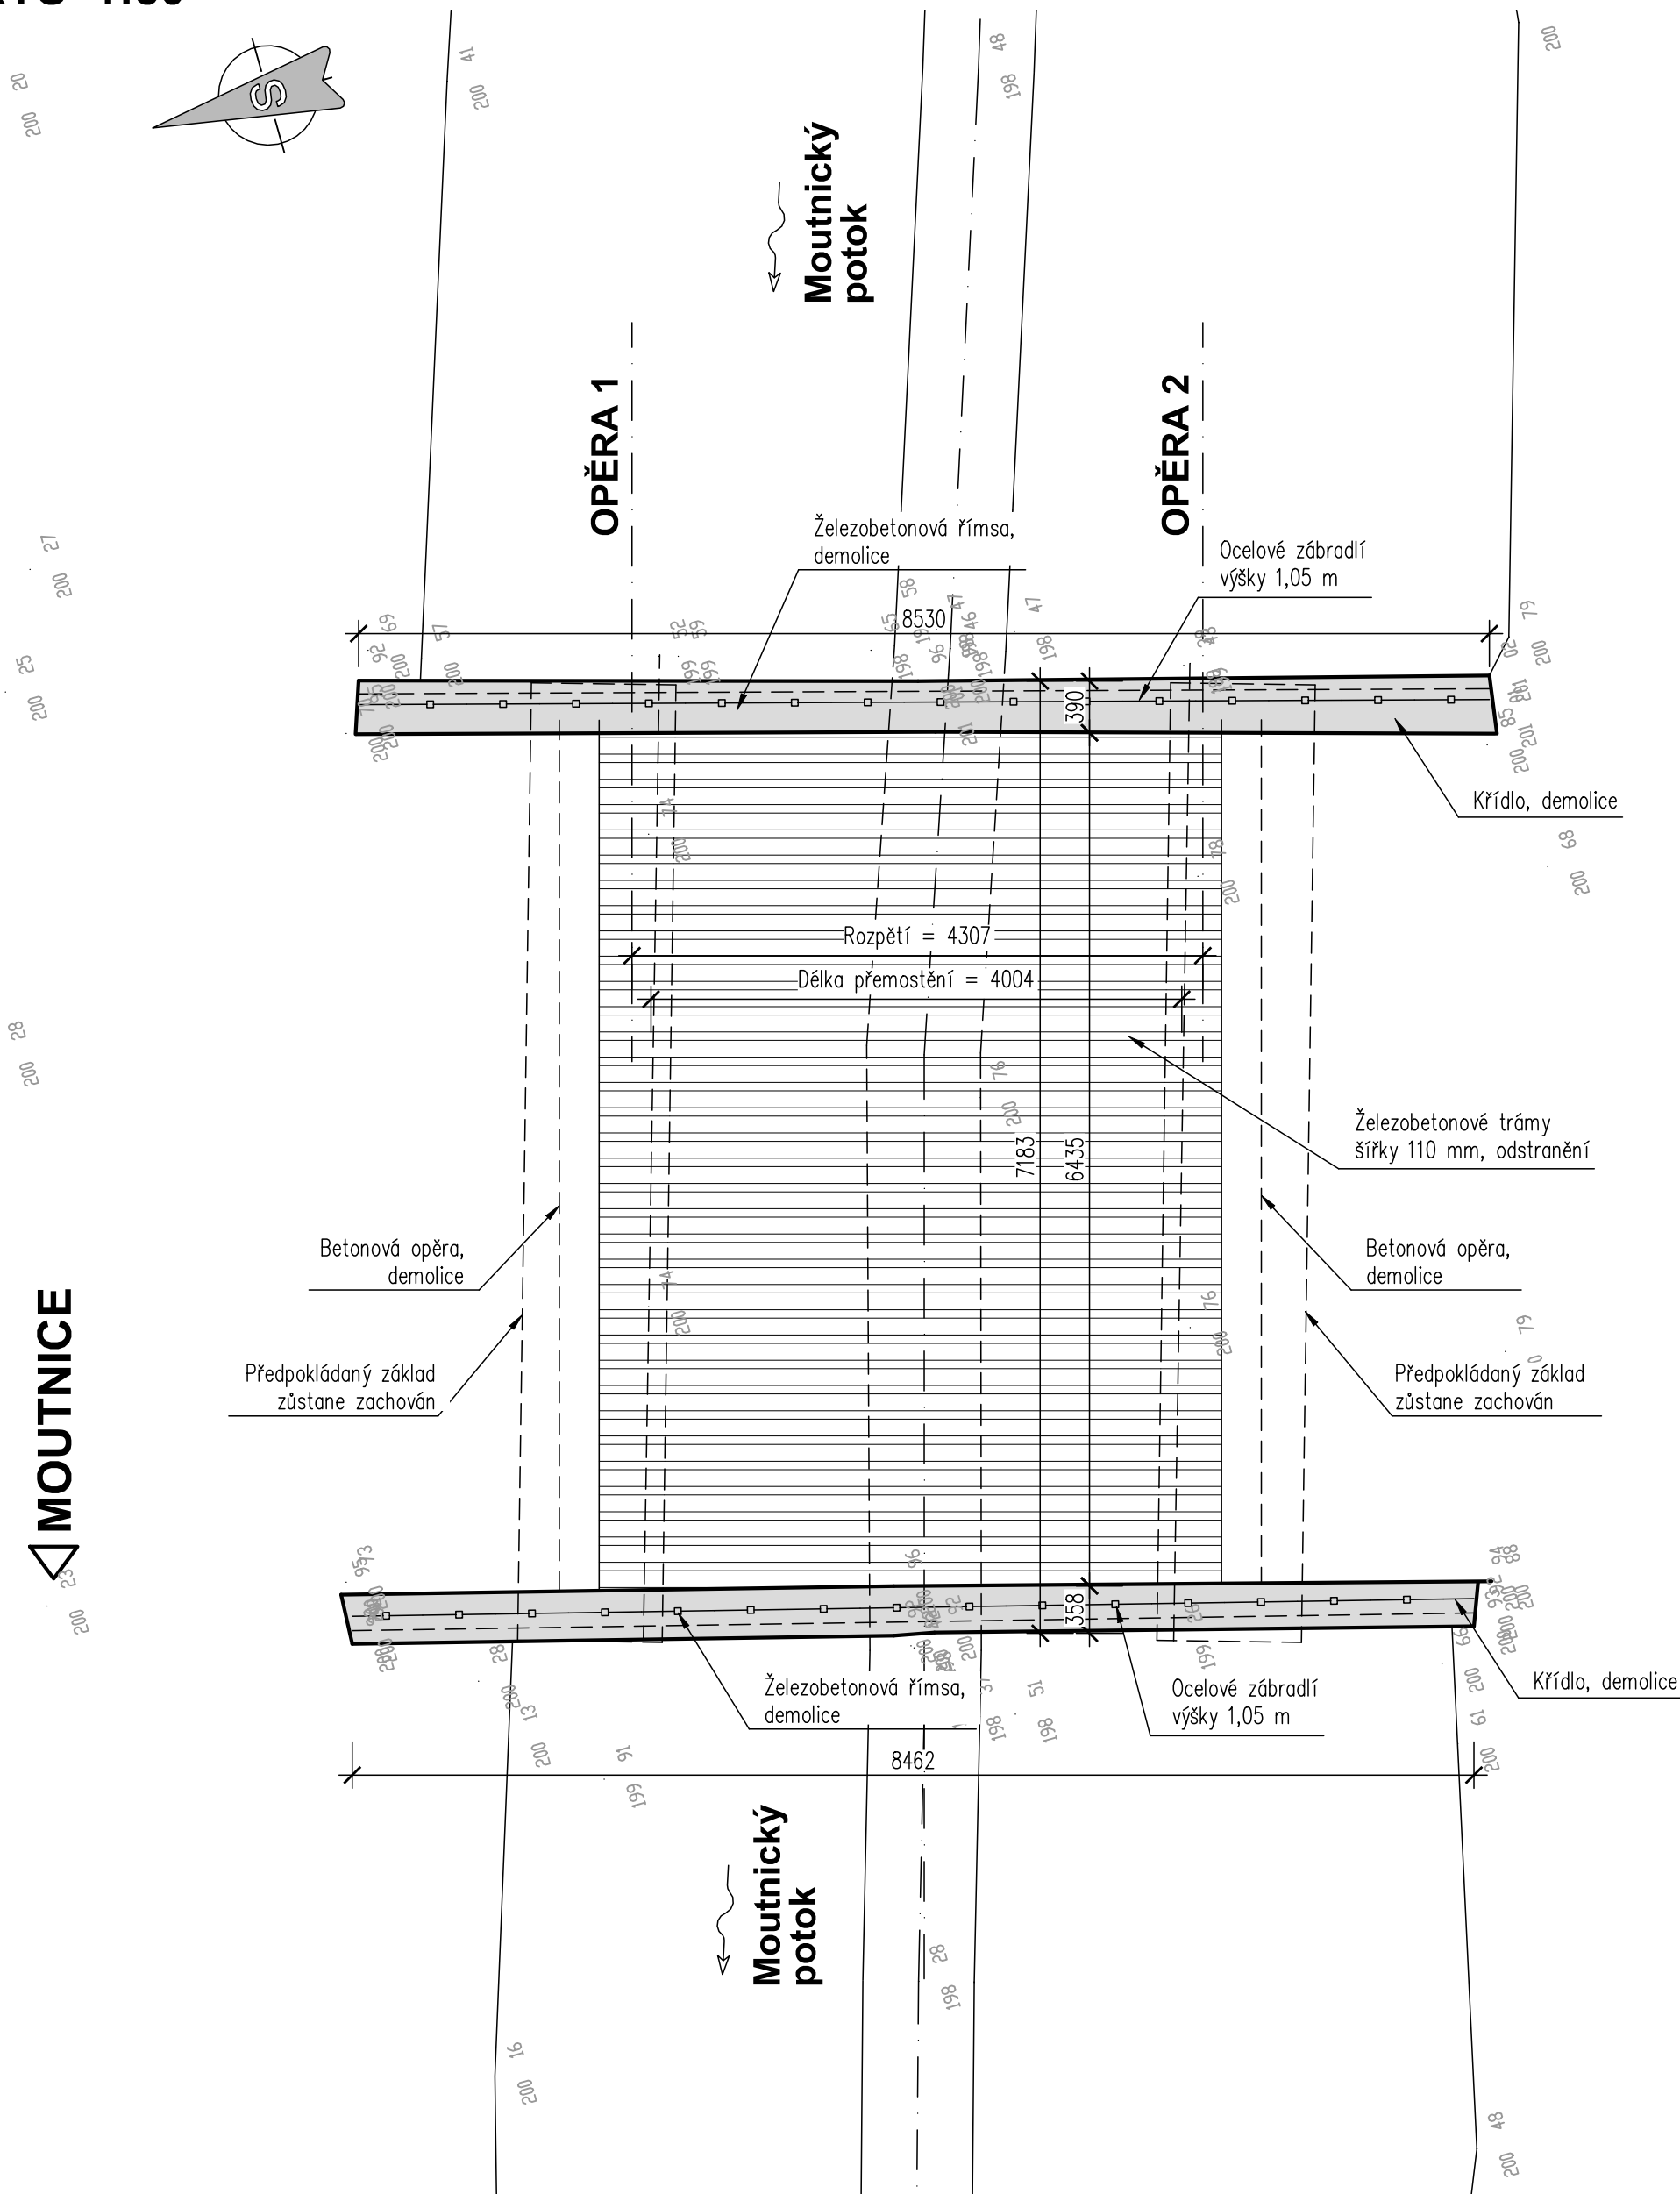


TĚŠANY

PŘÍČNÝ ŘEZ 1:50

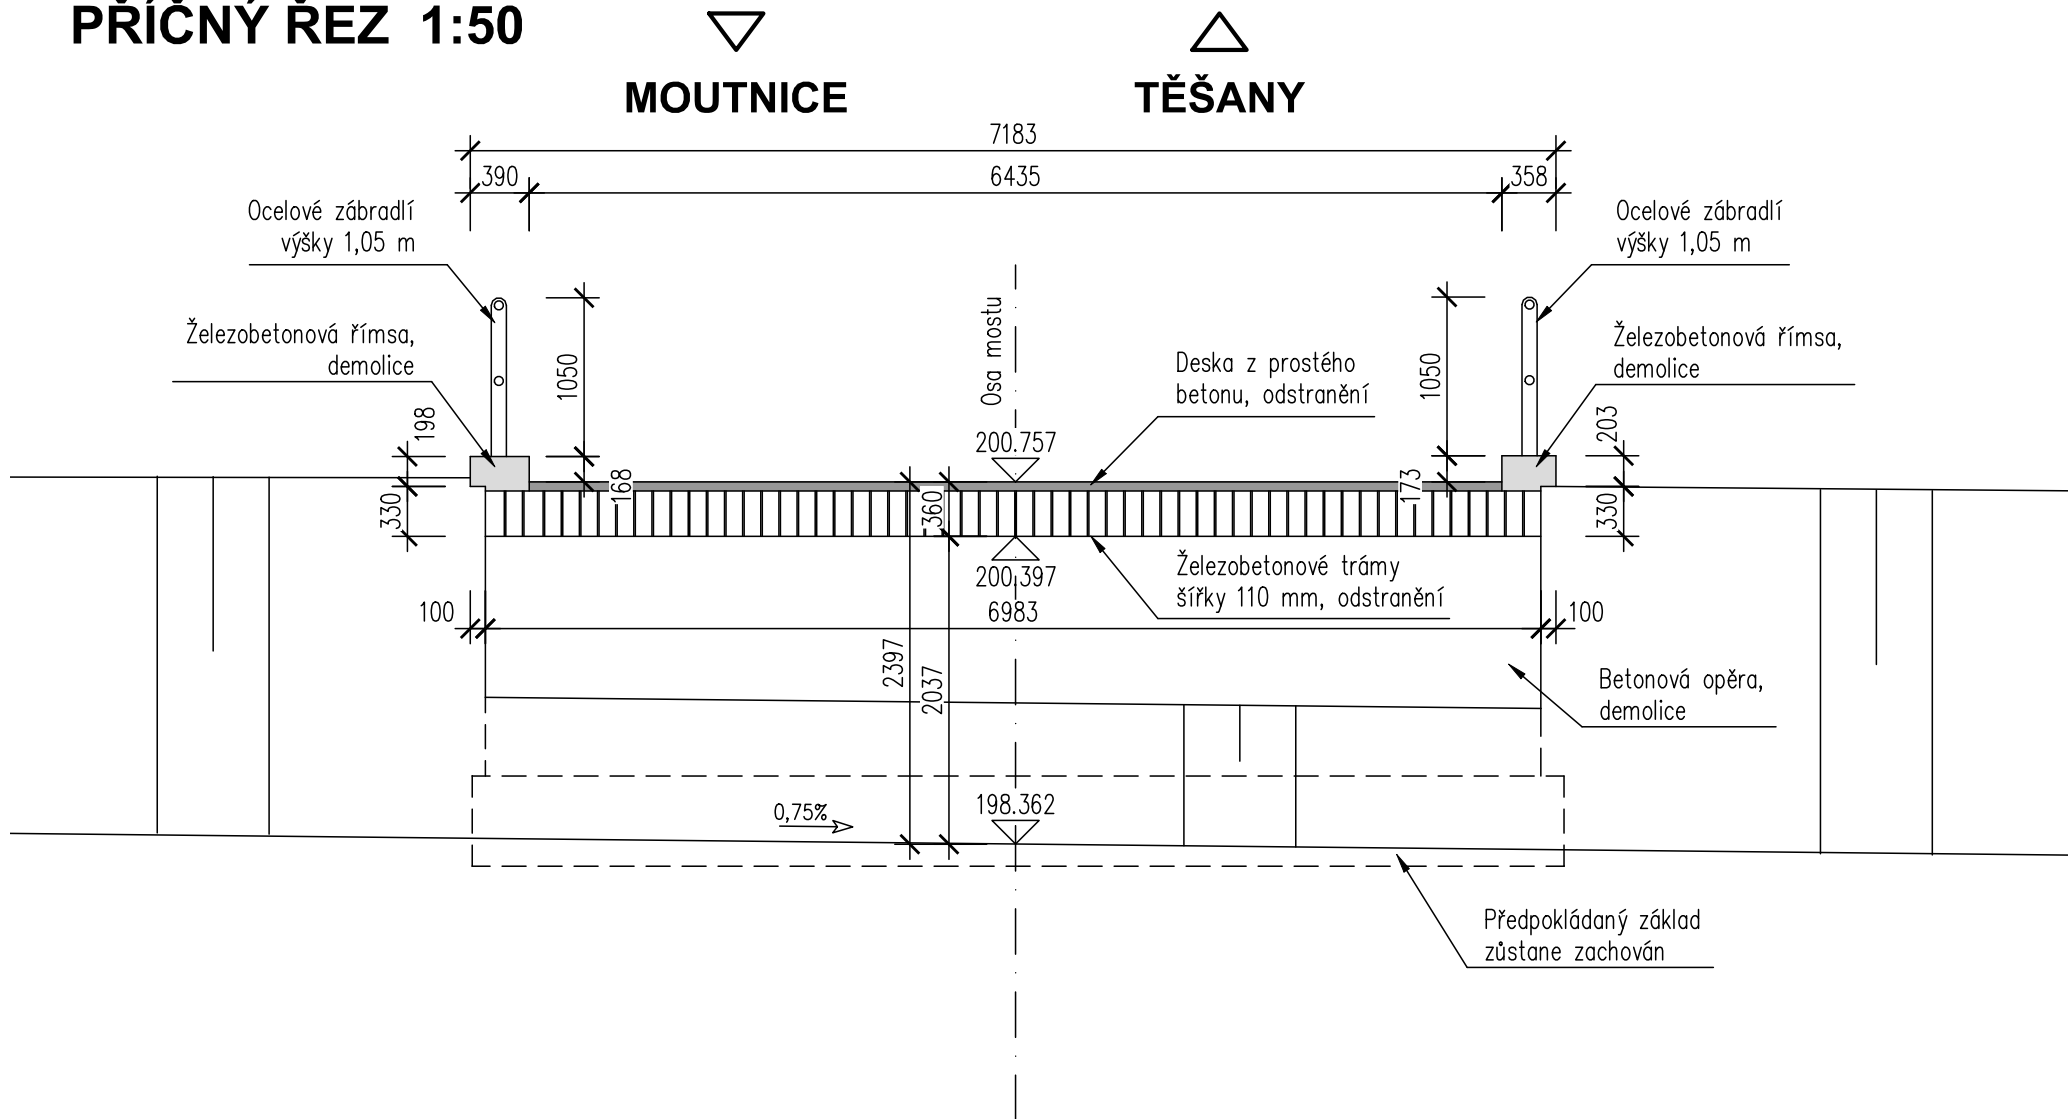

PODÉLNÝ ŘEZ 1:50

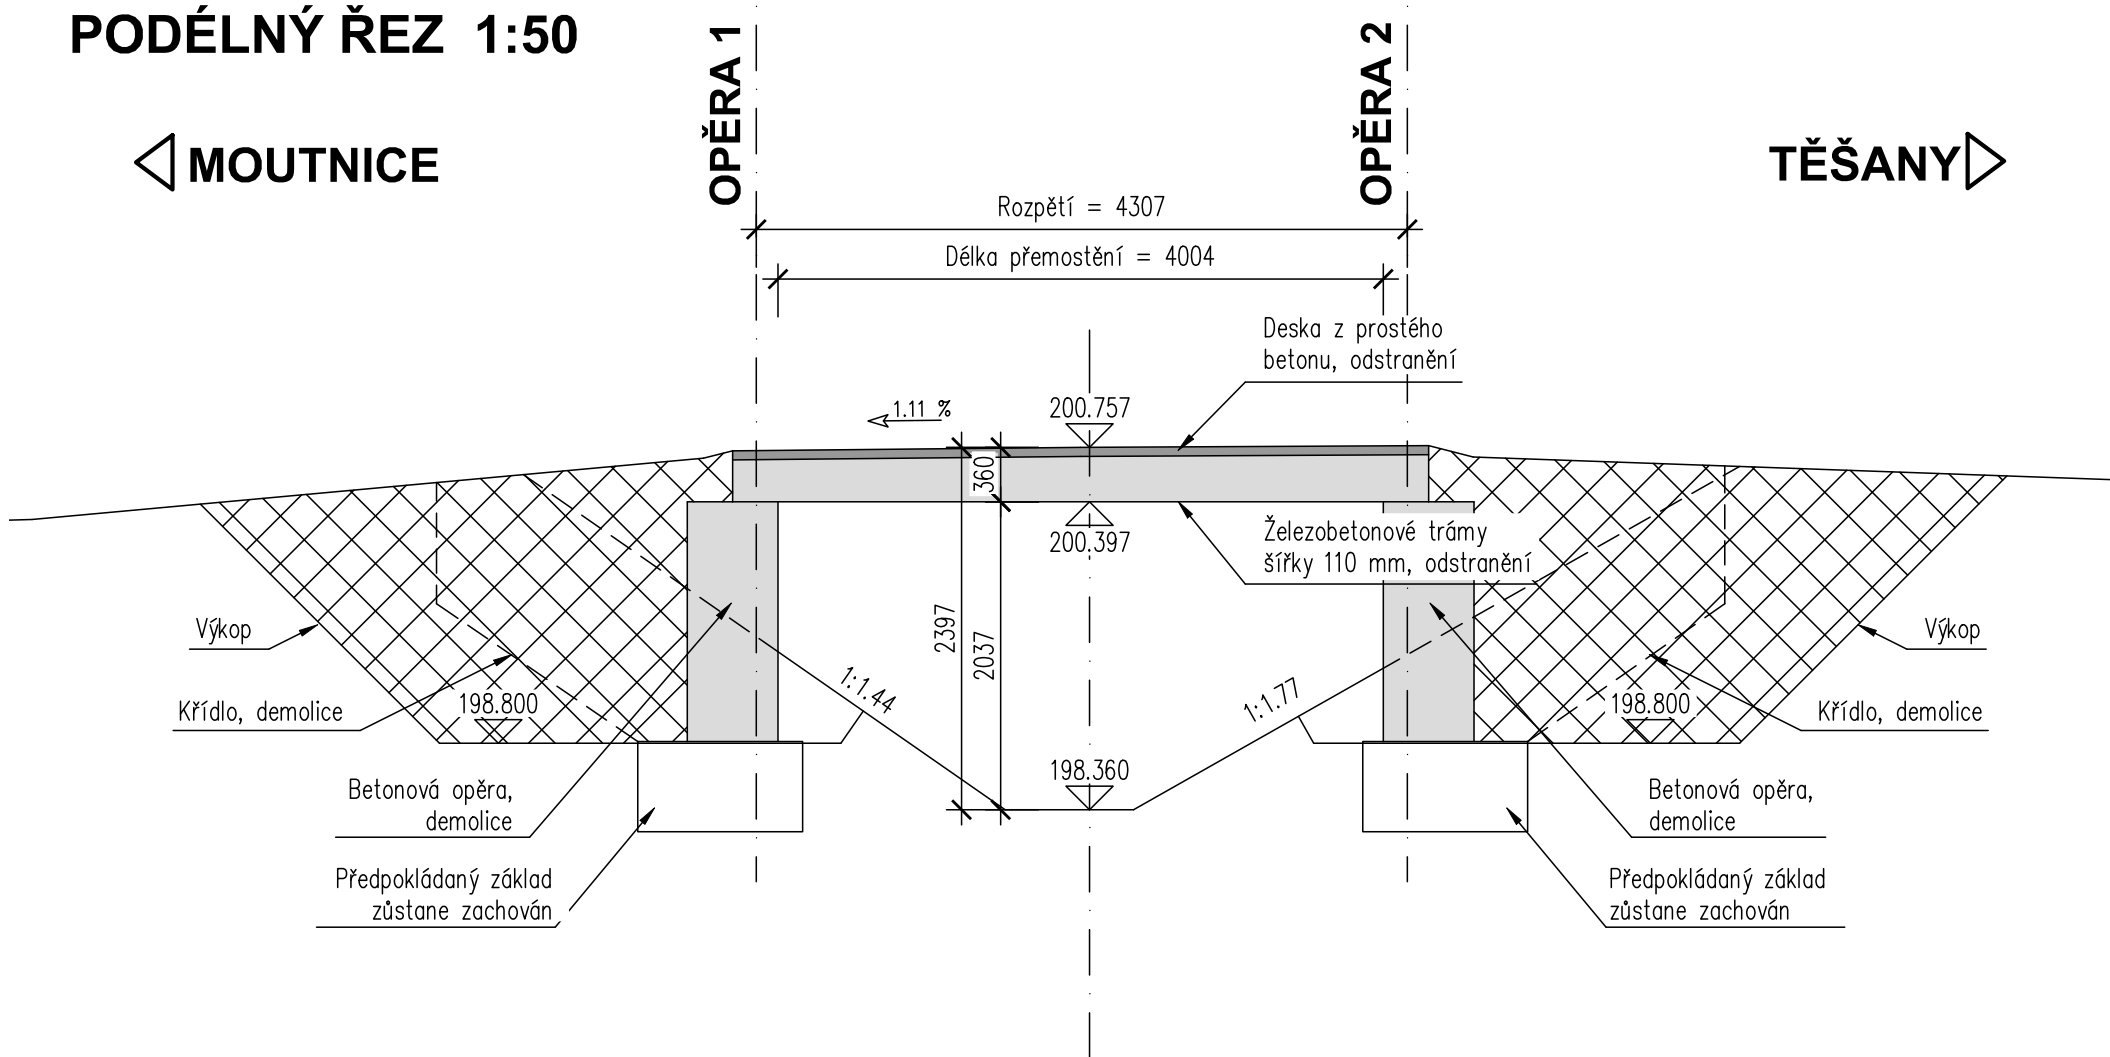

TĚŠANY

S0 202

SOUŘADNICOVÝ SYSTÉM : JTSK VÝŠKOVÝ SYSTÉM : B.p.v.

REVIZE	ČÍSLO	DATUM	JMÉNO	POPIS ZMĚNY	PODPIS
01	04/2025	ING. PETR STRNAD	AKTUALIZACE SOUPISU PRACÍ		

GENERALNÍ PROJEKTANT				ČÍSLO PARÉ	AUTORIZAČNÍ RAZÍTKO
<div><div>EUROtrace s.r.o.</div><div>EUROTRACE s.r.o. Božetěchova 133 612 00 BRNO tel.: +420 603 512 546 fax: +420 530 318 283 e-mail: info@eurotrace.cz</div></div>					
VED. PROJEKTANT:	ING. MILAN SEDLÁK	KRESLIL:	ING. DAVID MLČÁK	PROJEKTANT ČÁSTI PD	
ZODP.PROJEKTANT:	ING. DAVID MLČÁK	KONTROLOVAL:	ING. MILAN SEDLÁK		
VYPRACOVAL:	ING. DAVID MLČÁK				
MÍSTO STAVBY:	TĚŠANY				
KRAJ:	JIHOMORAVSKÝ				
INVESTOR:	OBEC TĚŠANY, TĚŠANY 141, 664 54 TĚŠANY				
Název stavby:				FORMAT:	6A4
POLNÍ CESTA C31 NA p.č. 5422,5496 V K.Ú. TĚŠANY				DATUM:	05/2023
				STUPEŇ:	PDPS + SP
				ČÍSLO ZAKÁZKY:	
				MĚŘITKO:	1:50
NÁZEV VÝKRESU:				Číslo výkresu:	02
STÁVAJÍCÍ STAV, DEMOLICE					