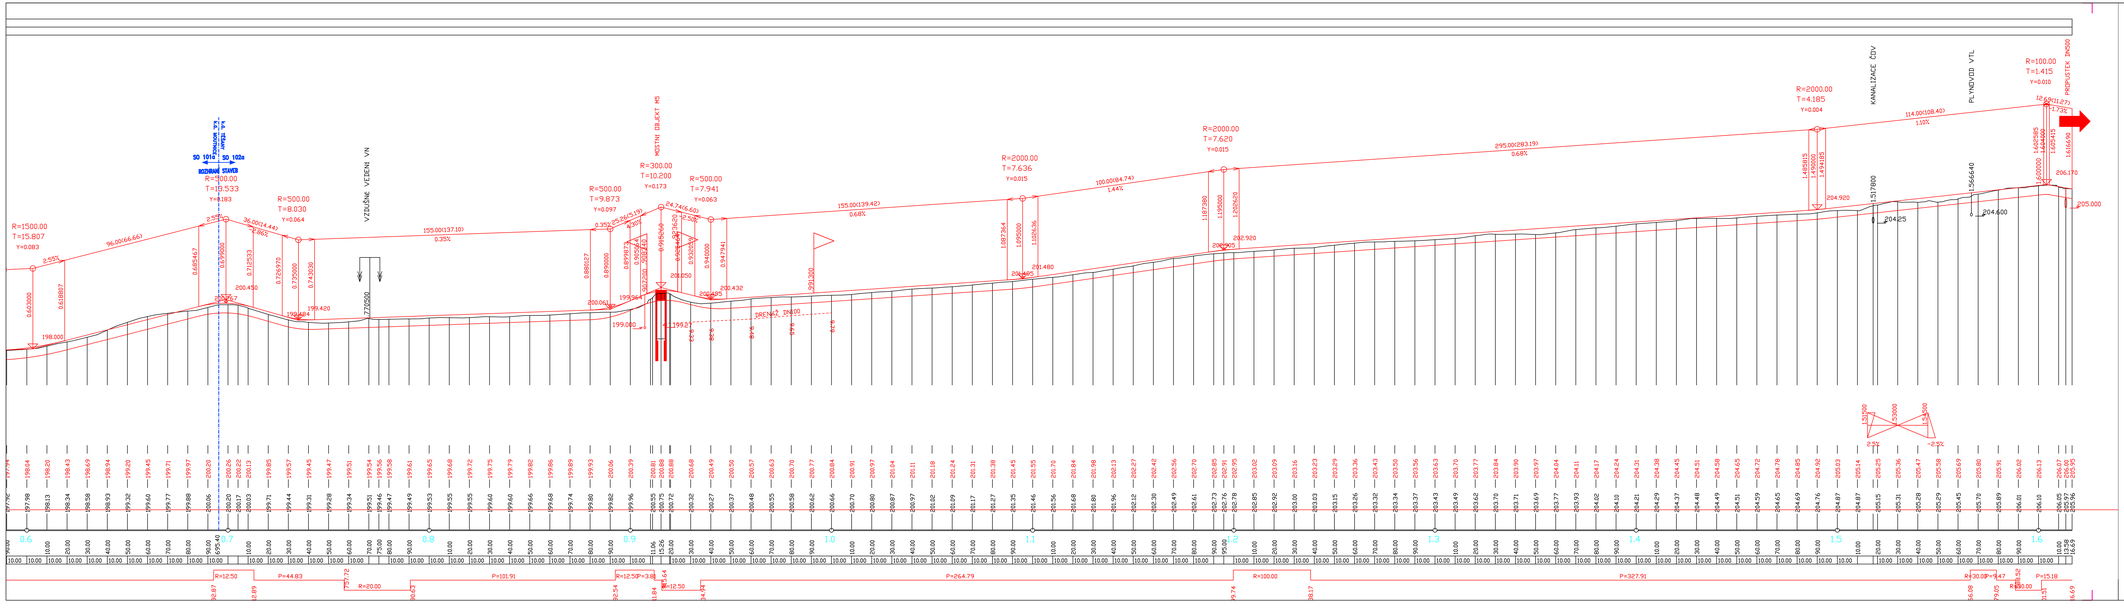


# SO 102a,b

| REVIZE | | | | |
|---|---|---|---|---|
| ČÍSLO | DATUM | JMÉNO | POPIS ZMĚNY | PODPIS |
| 01 | 04/2025 | ING. PETR STRNAD | AKTUALIZACE SOUPISU PRACÍ | |
| | | | | |
| | | | | |
| | | | | |

| GENERÁLNÍ PROJEKTANT | | ČÍSLO PARE | AUTORIZAČNÍ RAZÍTKO |
|---|---|---|---|
| EUROtrace s.r.o.<br>Bobětínova 133<br>612 00 BRNO | tel.: +420 603 512 546<br>fax: +420 530 318 283<br>e-mail: info@eurotrace.cz | | |

| | | | | | |
|---|---|---|---|---|---|
| VED. PROJEKTANT: | ING. PETR STRNAD | | KRESLIL: | ING. PETR STRNAD | PROJEKTANT ČÁSTI PD |
| ZODP.PROJEKTANT: | ING. PETR STRNAD | | KONTROLOVAL: | ING. PETR STRNAD | |
| VYPRACOVAL: | ING. PETR STRNAD | | | | |
| MÍSTO STAVBY: | TĚŠANY | | | | |
| KRAJ: | JIHOMORAVSKÝ | | | | |
| INVESTOR: | OBEC TĚŠANY, TĚŠANY 141, 664 54 TĚŠANY | | | | FORMÁT: 6A4 |
| | | | | | DATUM: 05/2023 |
| Název stavby: | | | | | STUPEŇ: PDPS + SP |
| POLNÍ CESTA C31 NA p.č. 5422,5496 V K.Ú. TĚŠANY | | | | | ČÍSLO ZAKÁZKY: |
| | | | | | MĚŘÍTKO: 1:1000/100 |
| NÁZEV VÝKRESU: PODÉLNÝ PROFIL | | | | | Číslo výkresu: 4 |