



SCHÉMA TECHNOLOGIE VÝSTAVBY 1:50


ETAPA I

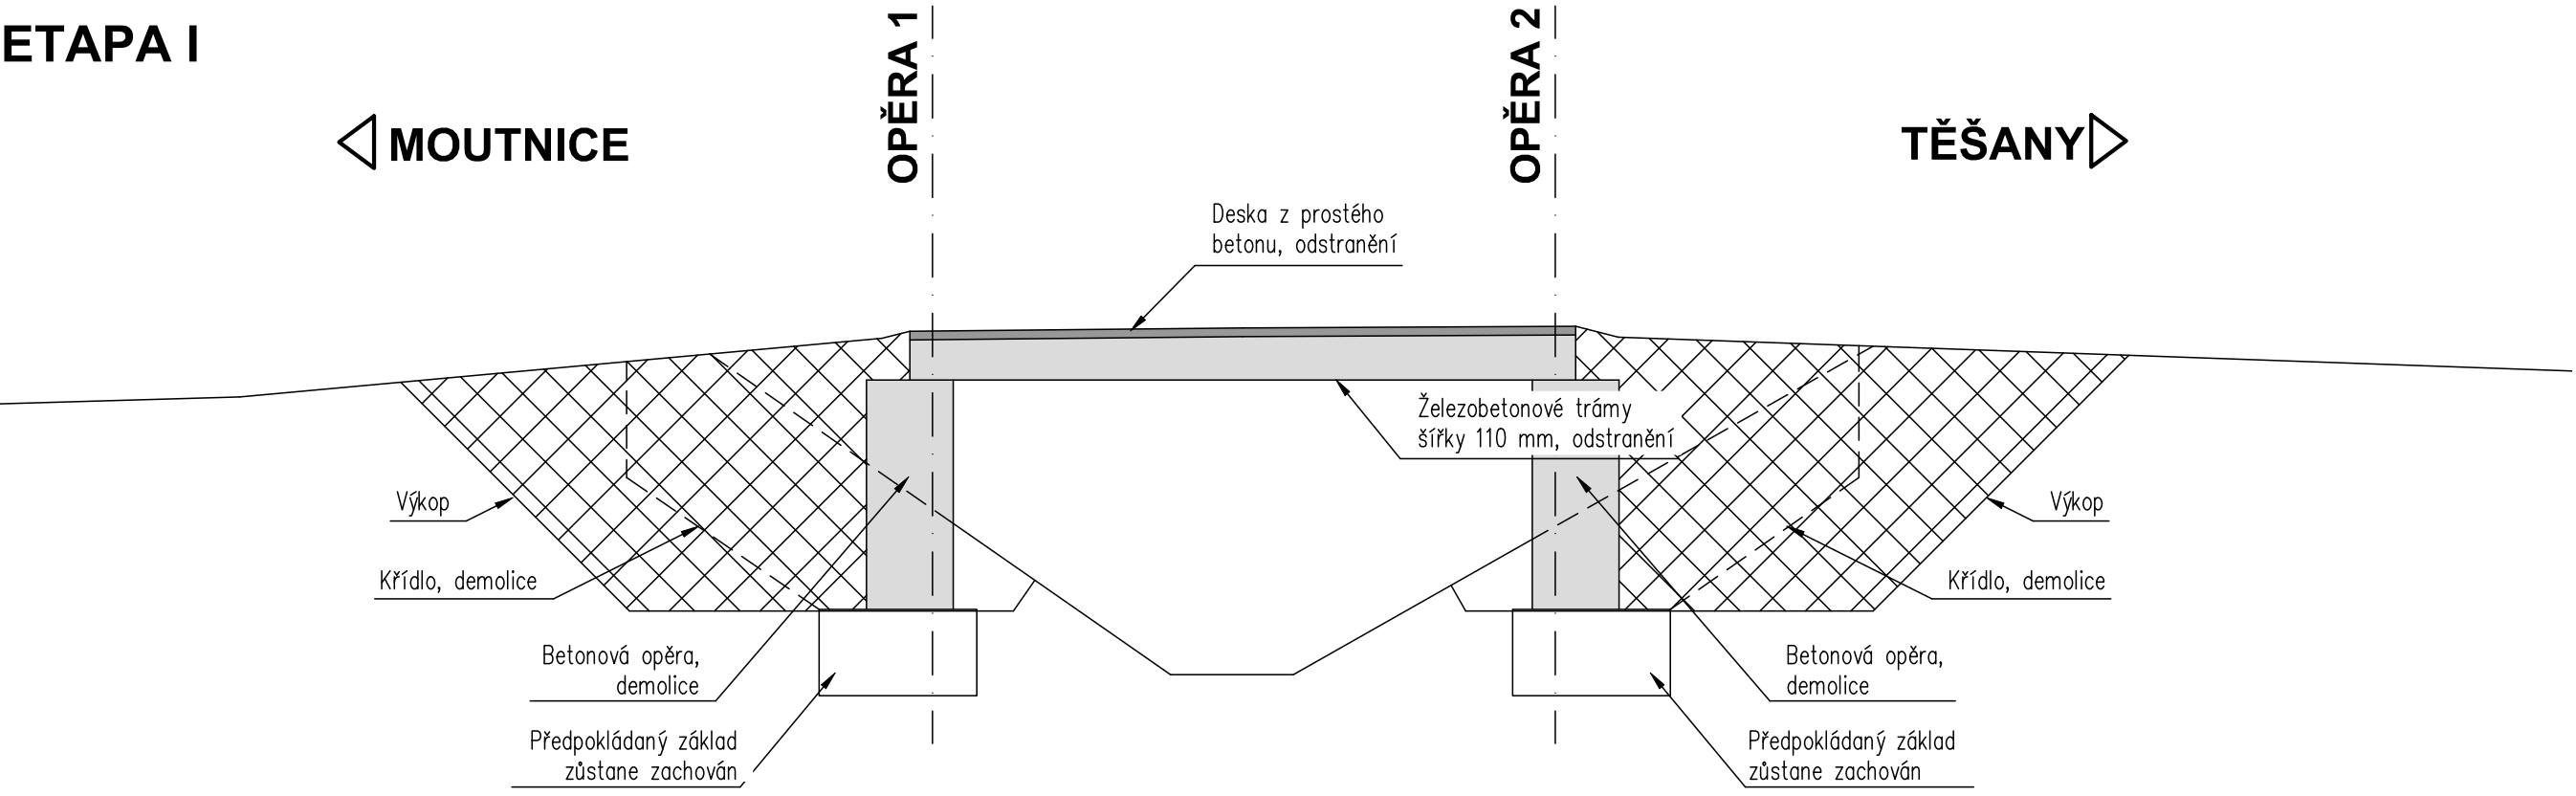


ETAPA II

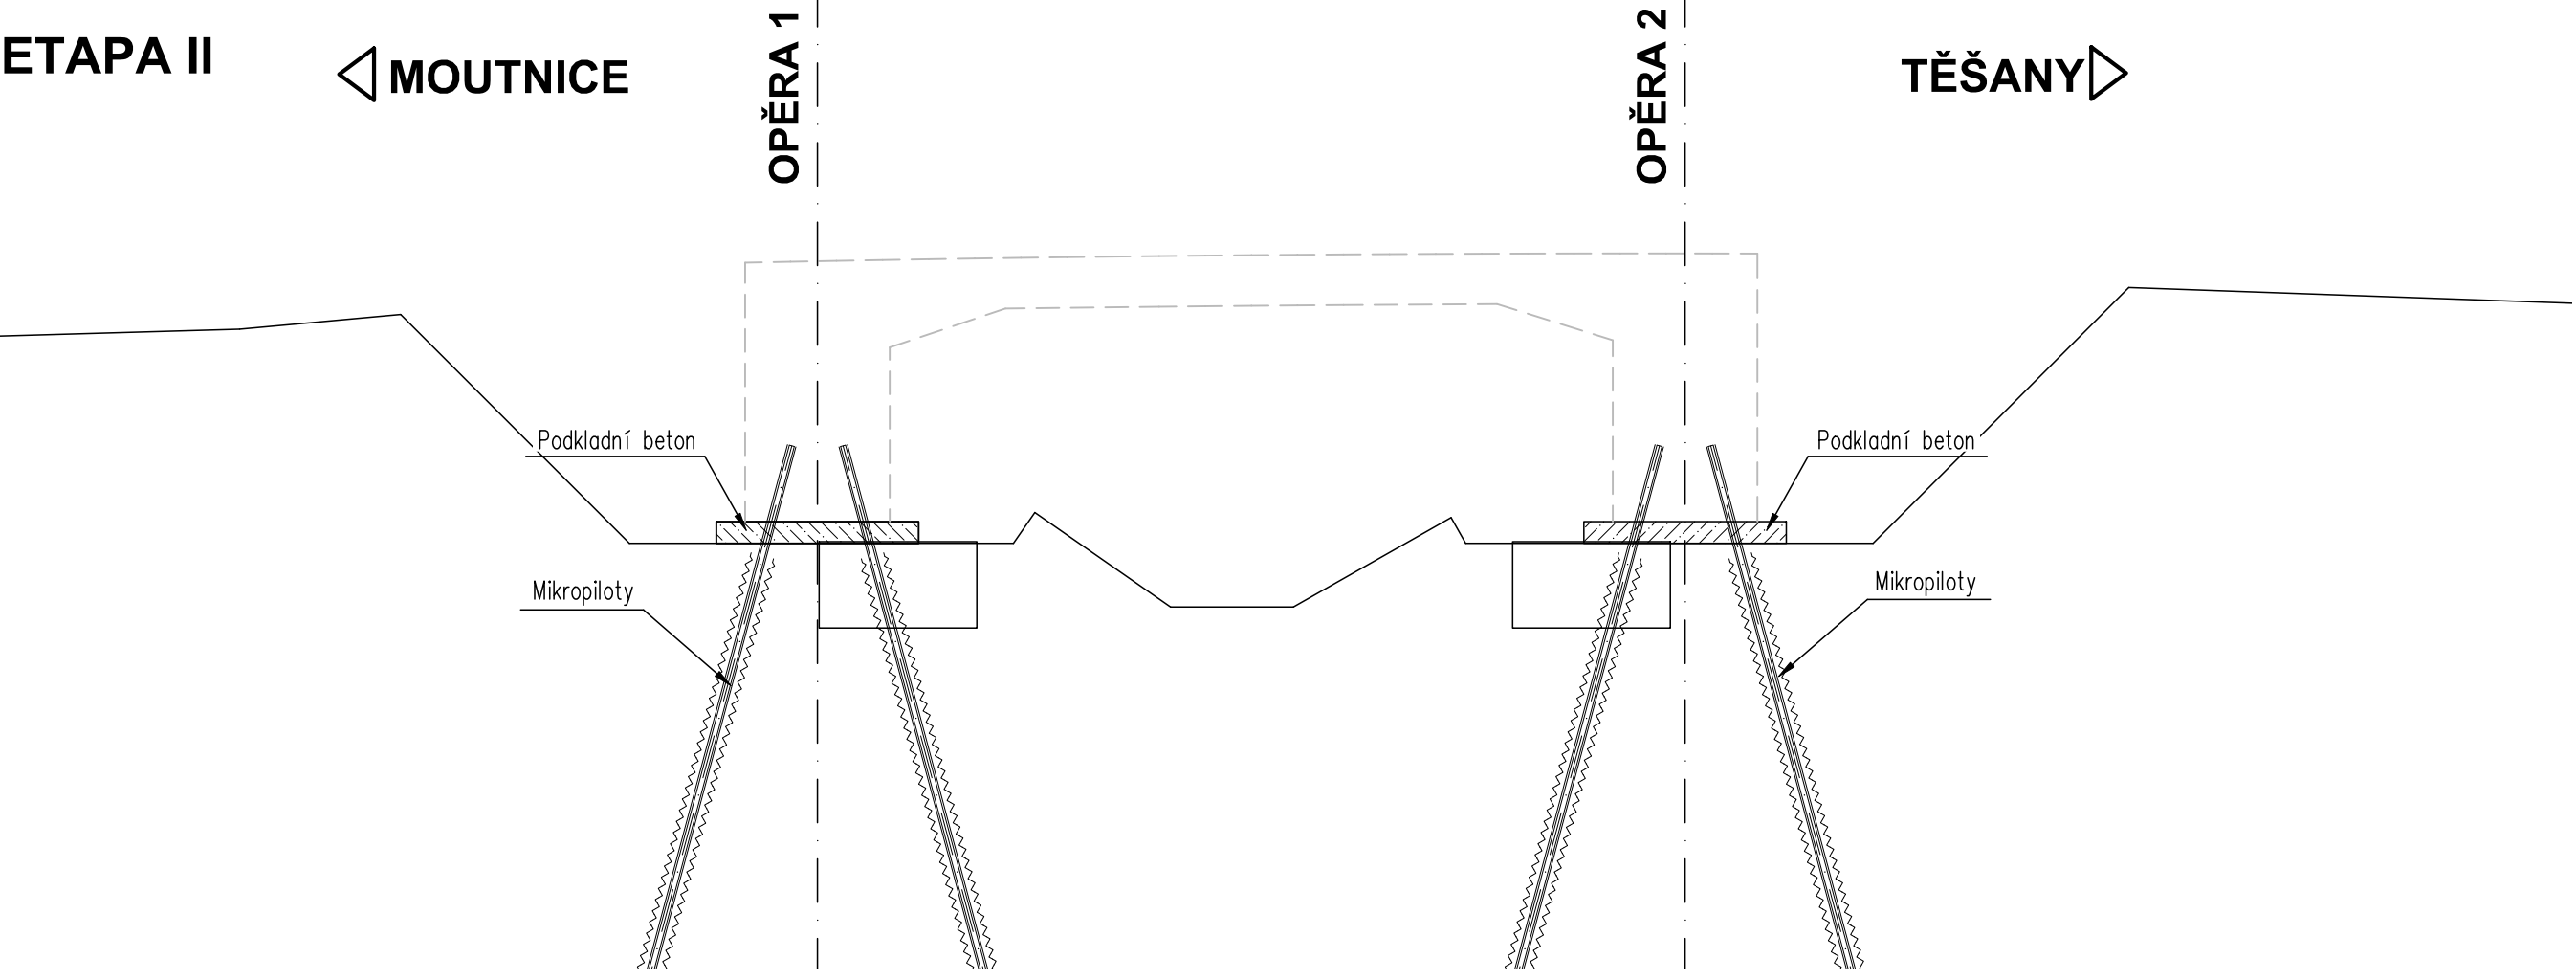

ETAPA III

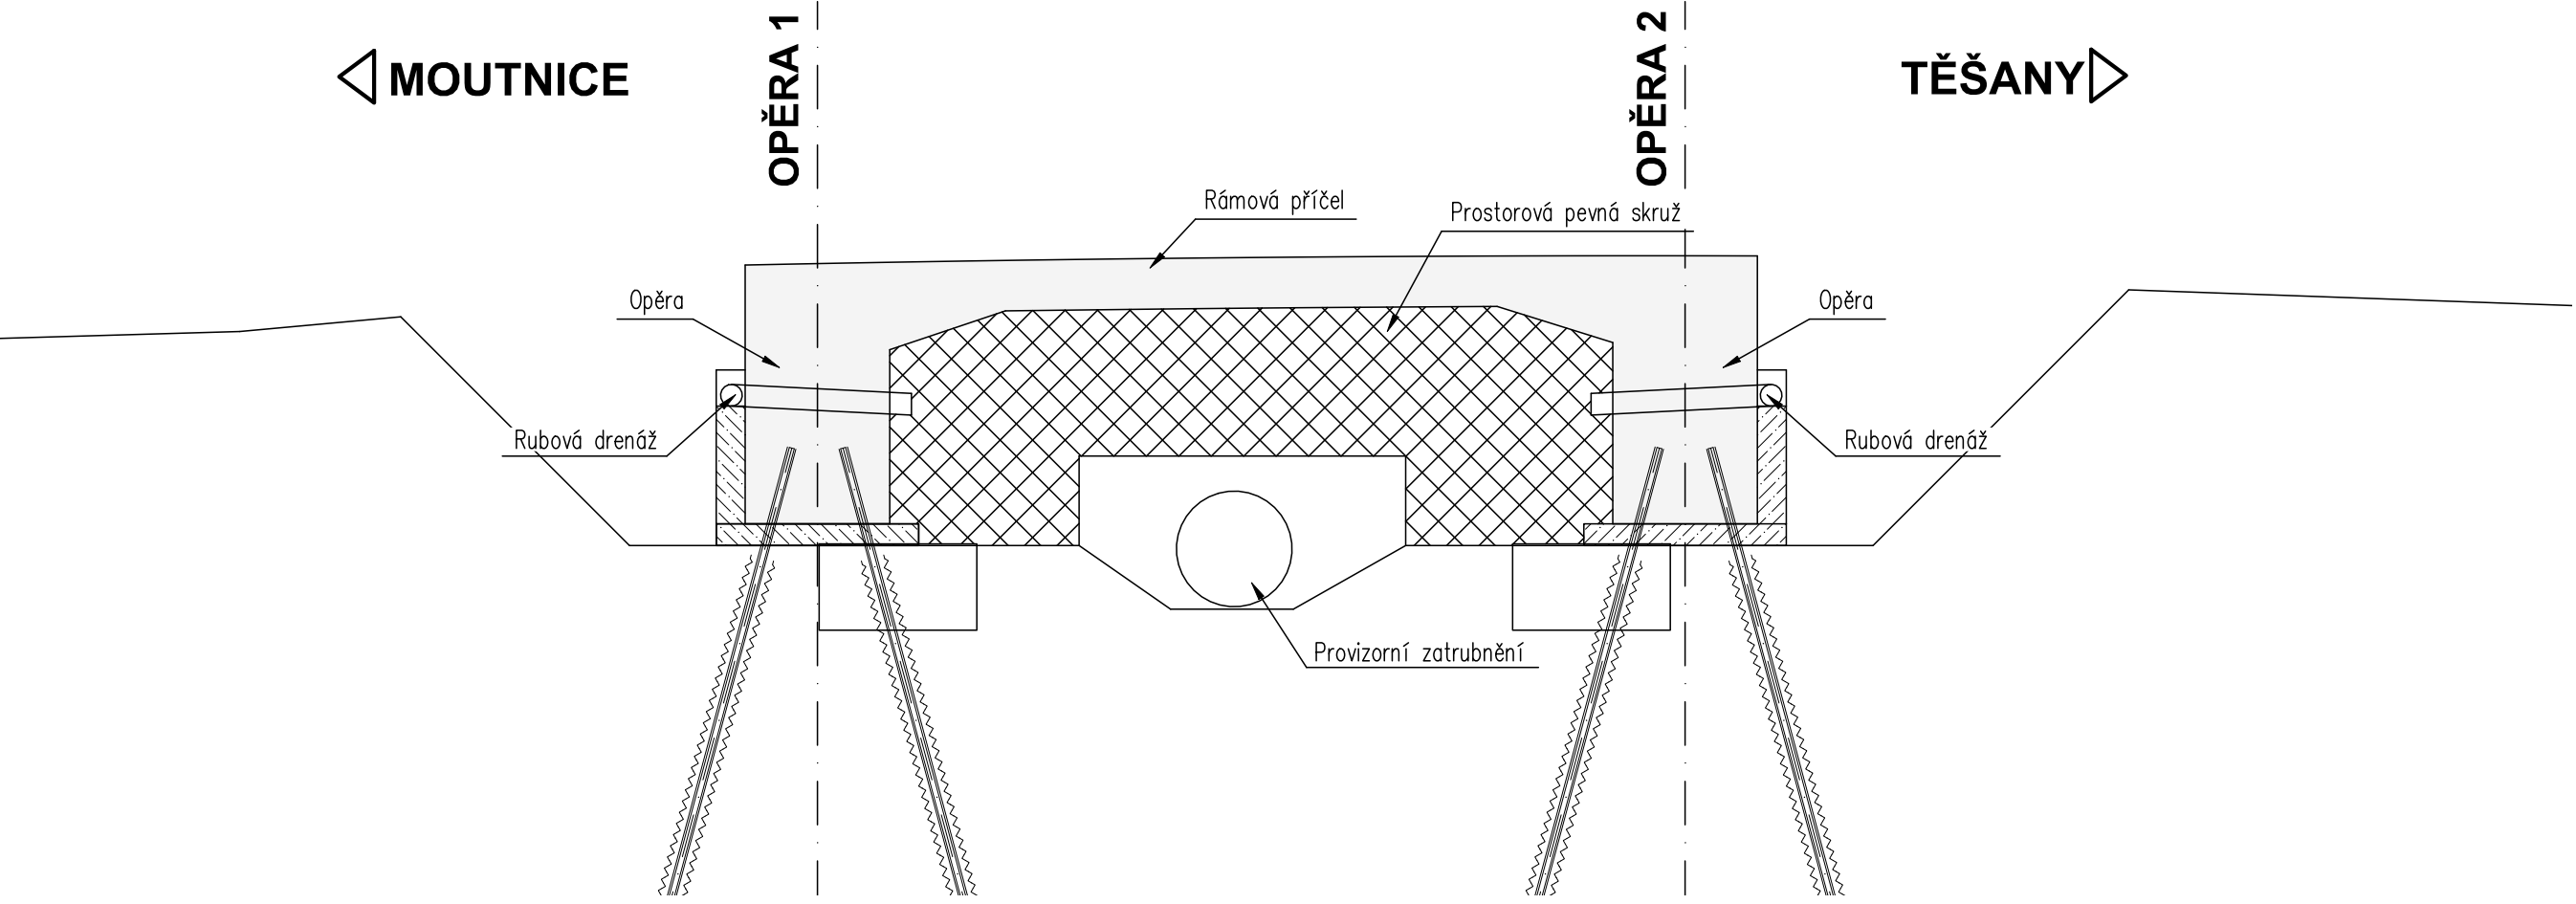




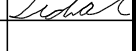
ETAPA IV

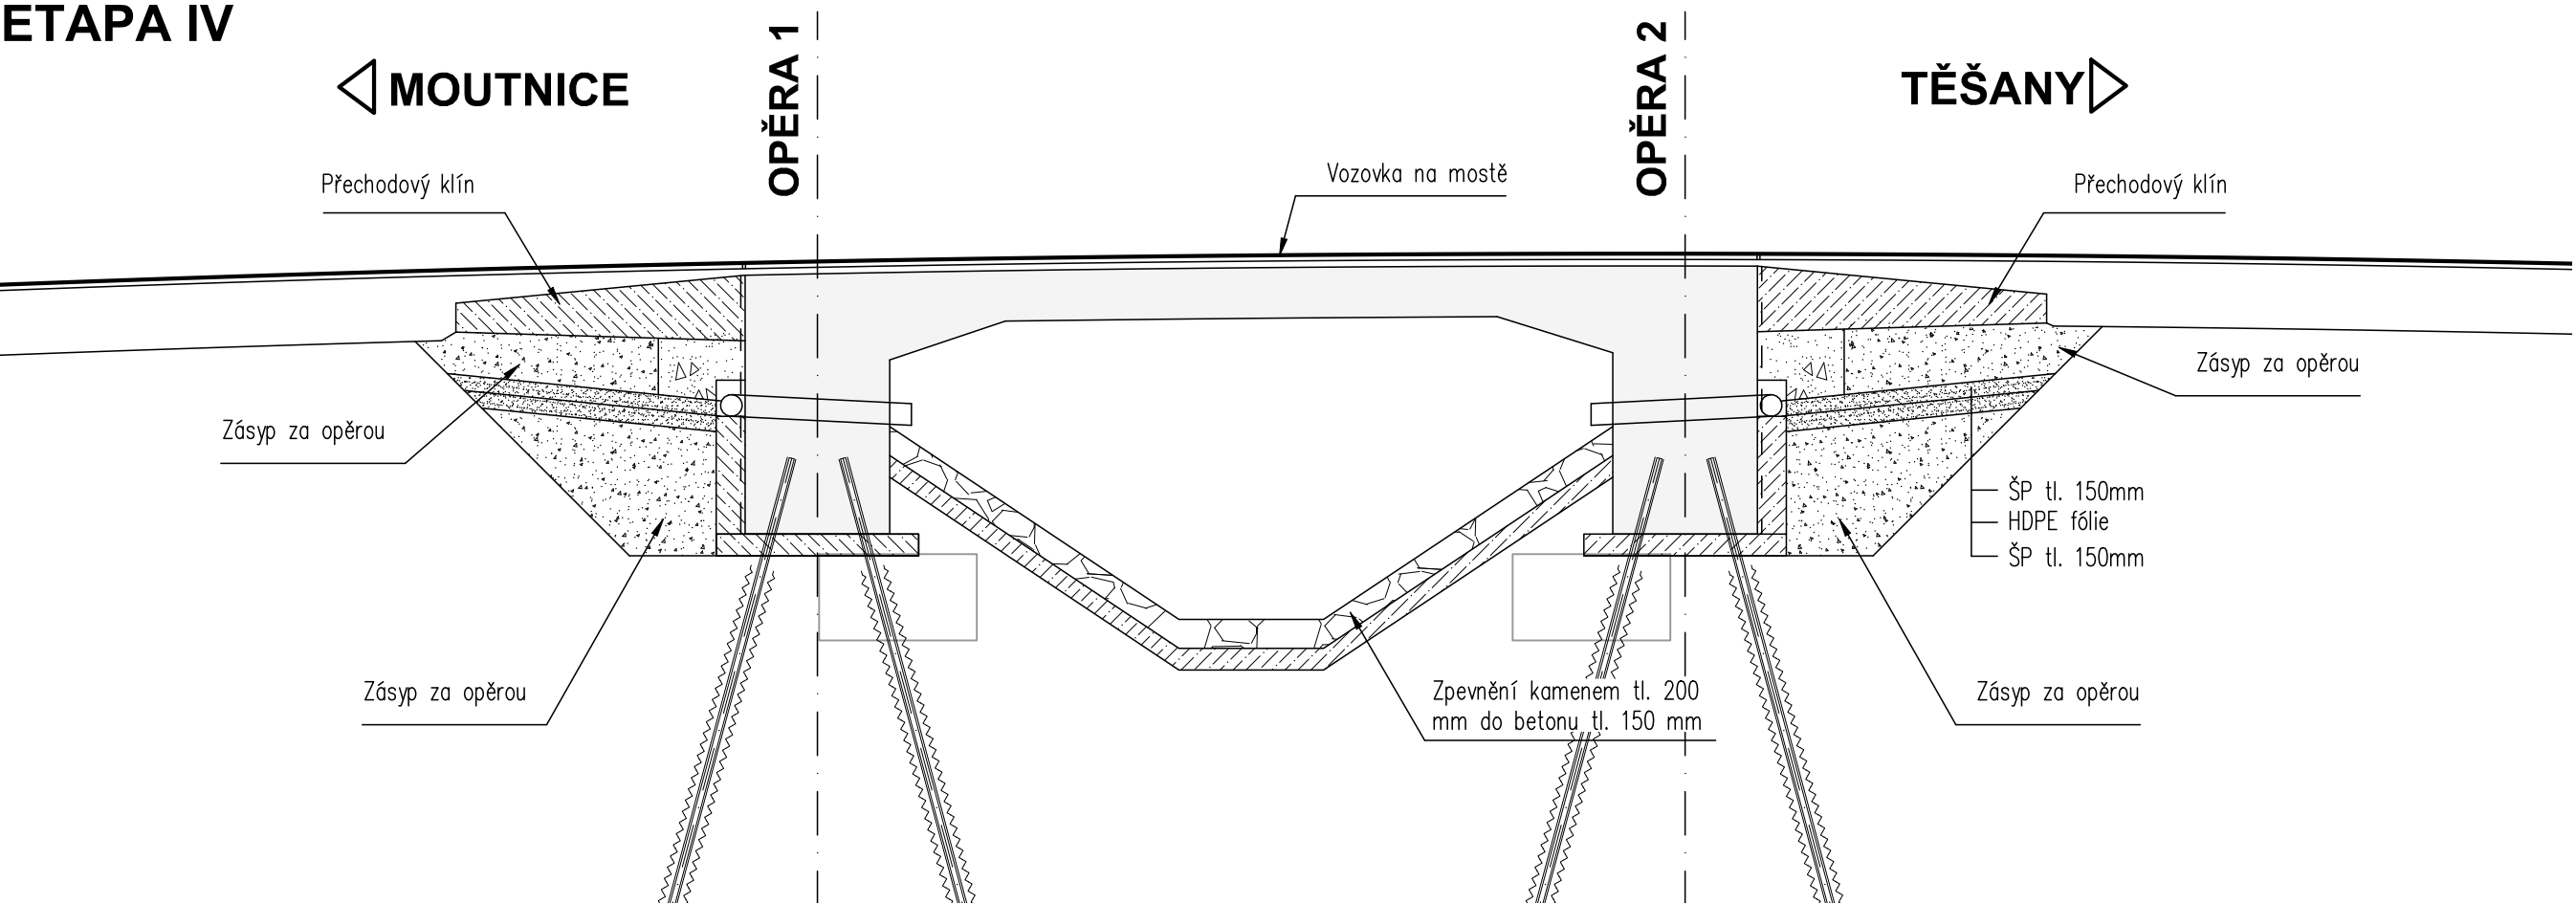

SO 202

SOUŘADNICOVÝ SYSTÉM : JTSK VÝŠKOVÝ SYSTÉM : B.p.v.

REVIZE				
ČÍSLO	DATUM	JMÉNO	POPIS ZMĚNY	PODPIS
01	04/2025	ING. PETR STRNAD	AKTUALIZACE SOUPISU PRACÍ	

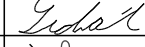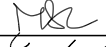GENERALNÍ PROJEKTANT			ČÍSLO PARÉ		AUTORIZAČNÍ RAZÍTKO	
<div>EUROtrace s.r.o.</div>						
EUROTRACE s.r.o. Božetěchova 133 612 00 BRNO			tel.: +420 603 512 546 fax: +420 530 318 283 e-mail: info@eurotrace.cz			
VED. PROJEKTANT:	ING. MILAN SEDLÁK		KRESLIL:	ING. DAVID MLČÁK		PROJEKTANT ČÁSTI PD <div>MIDAKON</div> <p>Na Návsi 18/4, Brno, 620 00 IČO: 089 27 677, DIČ: CZ089 27 677 email:mldakon@mldakon.cz</p>
ZODP.PROJEKTANT	ING. DAVID MLČÁK		KONTROLOVAL:	ING. MILAN SEDLÁK		
VYPRACOVAL:	ING. DAVID MLČÁK					
MÍSTO STAVBY:	TĚŠANY					FORMAT: 3A4 DATUM: 05/2023 STUPEŇ: PDPs + SP ČÍSLO ZAKÁZKY: MĚŘITKO: 1:50
KRAJ:	JIHOMORAVSKÝ					
INVESTOR:	OBEC TĚŠANY, TĚŠANY 141, 664 54 TĚŠANY					
Název stavby:						Číslo výkresu: 07
POLNÍ CESTA C31 NA p.č. 5422,5496 V K.Ú. TĚŠANY						
NÁZEV VÝKRESU: SCHÉMA TECHNOLOGIE VÝSTAVBY						