



## PŪDORYS 1:50

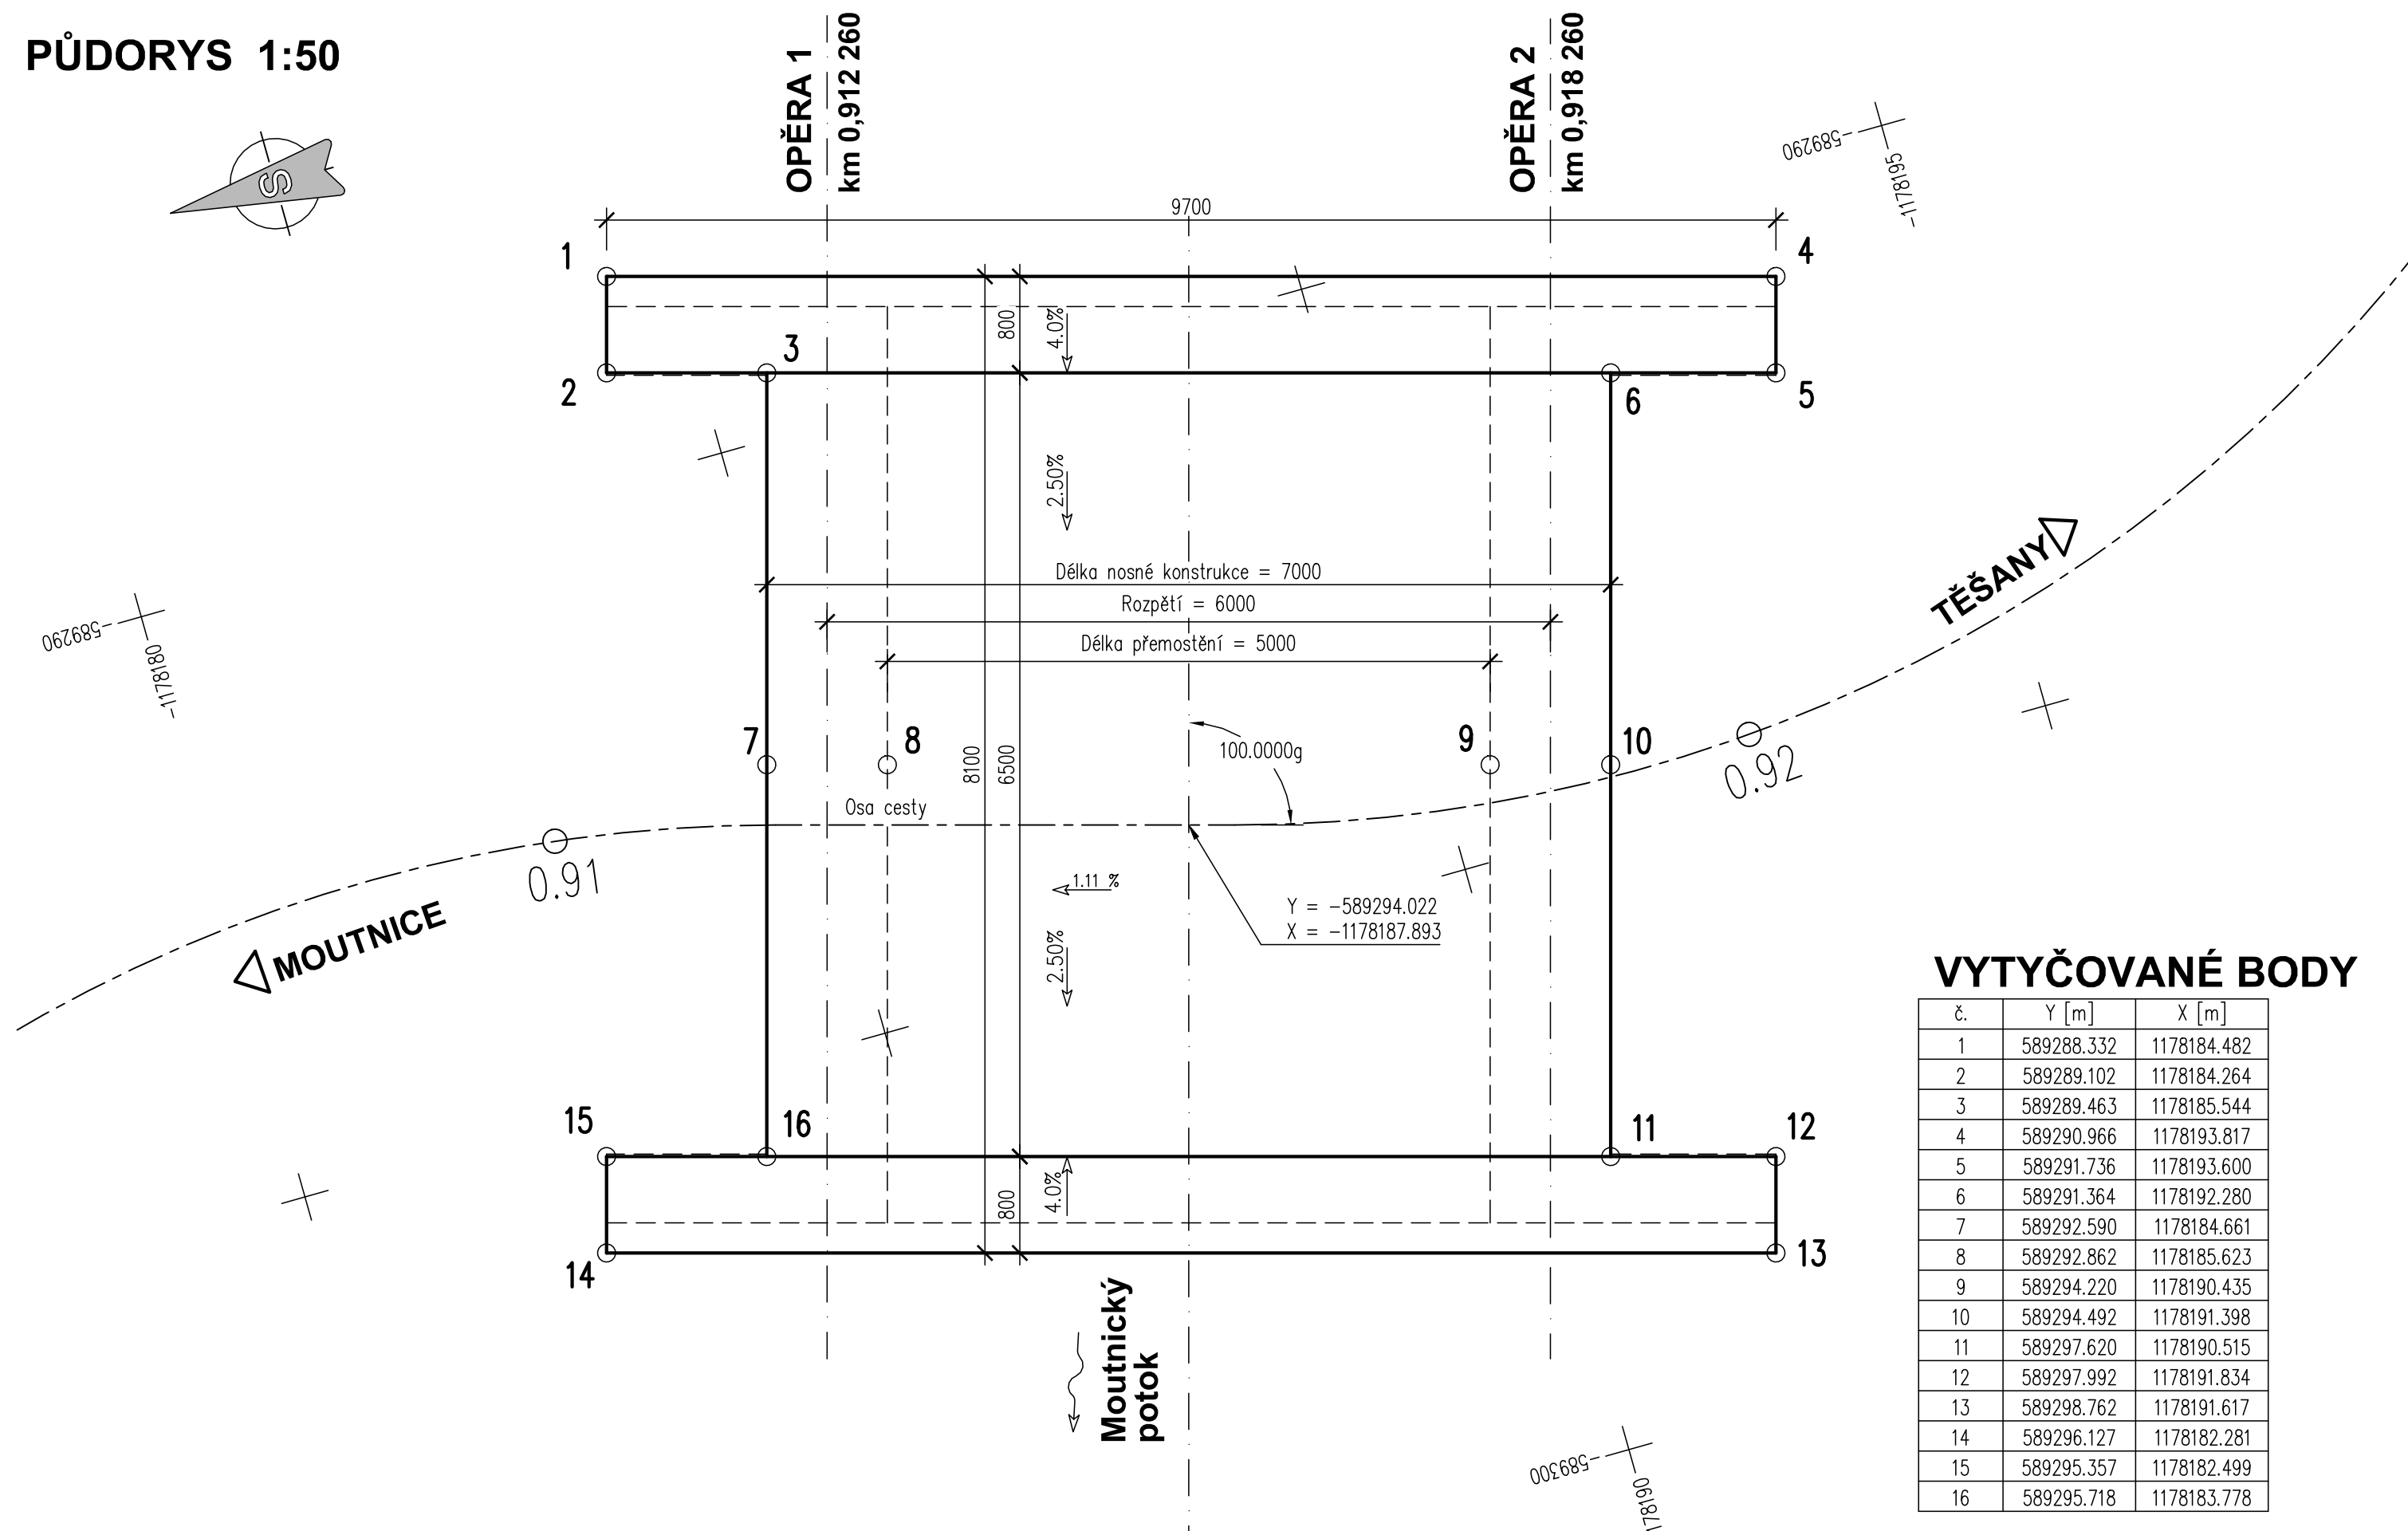

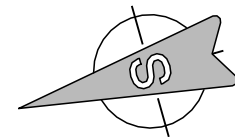

## VYTYČOVANÉ BODY

č.	Y [m]	X [m]
1	589288.332	1178184.482
2	589289.102	1178184.264
3	589289.463	1178185.544
4	589290.966	1178193.817
5	589291.736	1178193.600
6	589291.364	1178192.280
7	589292.590	1178184.661
8	589292.862	1178185.623
9	589294.220	1178190.435
10	589294.492	1178191.398
11	589297.620	1178190.515
12	589297.992	1178191.834
13	589298.762	1178191.617
14	589296.127	1178182.281
15	589295.357	1178182.499
16	589295.718	1178183.778

SO 202

SOUŘADNICOVÝ SYSTÉM : JTSK      VÝŠKOVÝ SYSTÉM : B.p.v.

REVIZE				
ČÍSLO	DATUM	JMÉNO	POPIS ZMĚNY	PODPIS
01	04/2025	ING. PETR STRNAD	AKTUALIZACE SOUPISU PRACÍ	

GENERALNÍ PROJEKTANT  <div style="text-align: center;">  </div> EUROTRACE s.r.o. Božetěchova 133 612 00 BRNO				ČÍSLO PARÉ  		AUTORIZAČNÍ RAZÍTKO  	
VED. PROJEKTANT: ING. MILAN SEDLÁK <i>[Signature]</i> ZODP.PROJEKTANT: ING. DAVID MLČÁK <i>[Signature]</i> VYPRACOVAL: ING. DAVID MLČÁK <i>[Signature]</i>				KRESLIL: ING. DAVID MLČÁK <i>[Signature]</i> KONTROLOVAL: ING. MILAN SEDLÁK <i>[Signature]</i>		PROJEKTANT ČÁSTI PD  	
MÍSTO STAVBY: TĚŠANY KRAJ: JIHOMORAVSKÝ INVESTOR: OBEC TĚŠANY, TĚŠANY 141, 664 54 TĚŠANY				Na Návsi 18/4, Brno, 620 00 IČO: 089 27 677, DIČ: CZ089 27 677 email: midakon@midakon.cz		FORMÁT: 3A4 DATUM: 05/2023 STUPEŇ: PDPS + SP ČÍSLO ZAKÁZKY: MĚŘITKO: 1:50	
Název stavby:  <b>POLNÍ CESTA C31 NA p.č. 5422,5496 V K.Ú. TĚŠANY</b>						Číslo výkresu:  <div style="font-size: 2em; font-weight: bold;">06</div>	
NÁZEV VÝKRESU:  <div style="text-align: center; font-size: 1.5em; font-weight: bold;">VYTÝČOVACÍ SCHÉMA</div>							