


VZOROVÝ PŘÍČNÝ ŘEZ STÁVAJÍCÍM PROPUSTKEM P19 DN700

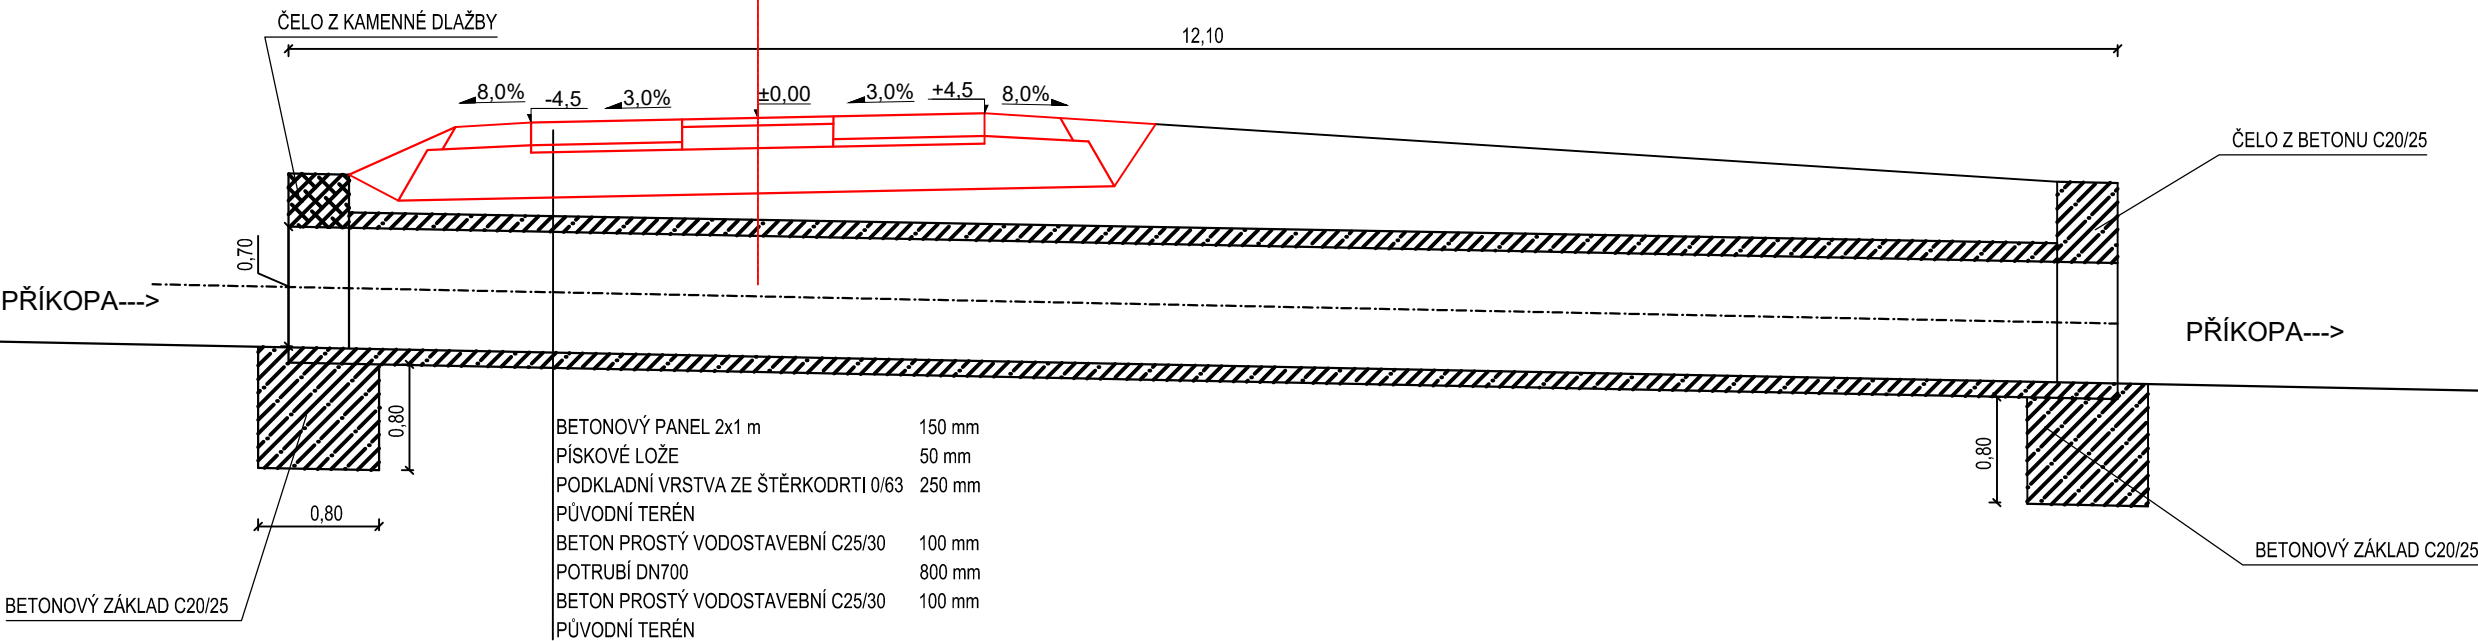

VYPRACOVAL A KRESLIL :		ZODP. PROJEKTANT :			
Ing. Peter Štefančík		Ing. Peter Štefančík			
STAVEBNÍ ÚŘAD :	Veselí nad Moravou	MÍSTO STAVBY :	k.ú. Malá Vrbka		
INVESTOR :	Obec Malá Vrbka, č.p. 56, 696 73 Malá Vrbka				
AKCE : MALÁ VRBKA - polní cesta HC-2R				STUPEŇ :	DPS
				DATUM :	08/2025
				FORMÁT :	2x A4
				MĚŘÍTKO :	1:50
PŘÍLOHA : VZOROVÝ PŘÍČNÝ ŘEZ - STÁVAJÍCÍ PROPUSTEK P19 DN700				PŘÍLOHA č. D1.2e	PARÉ č.