


PŮDORYS PROPUSTU P26 DN400

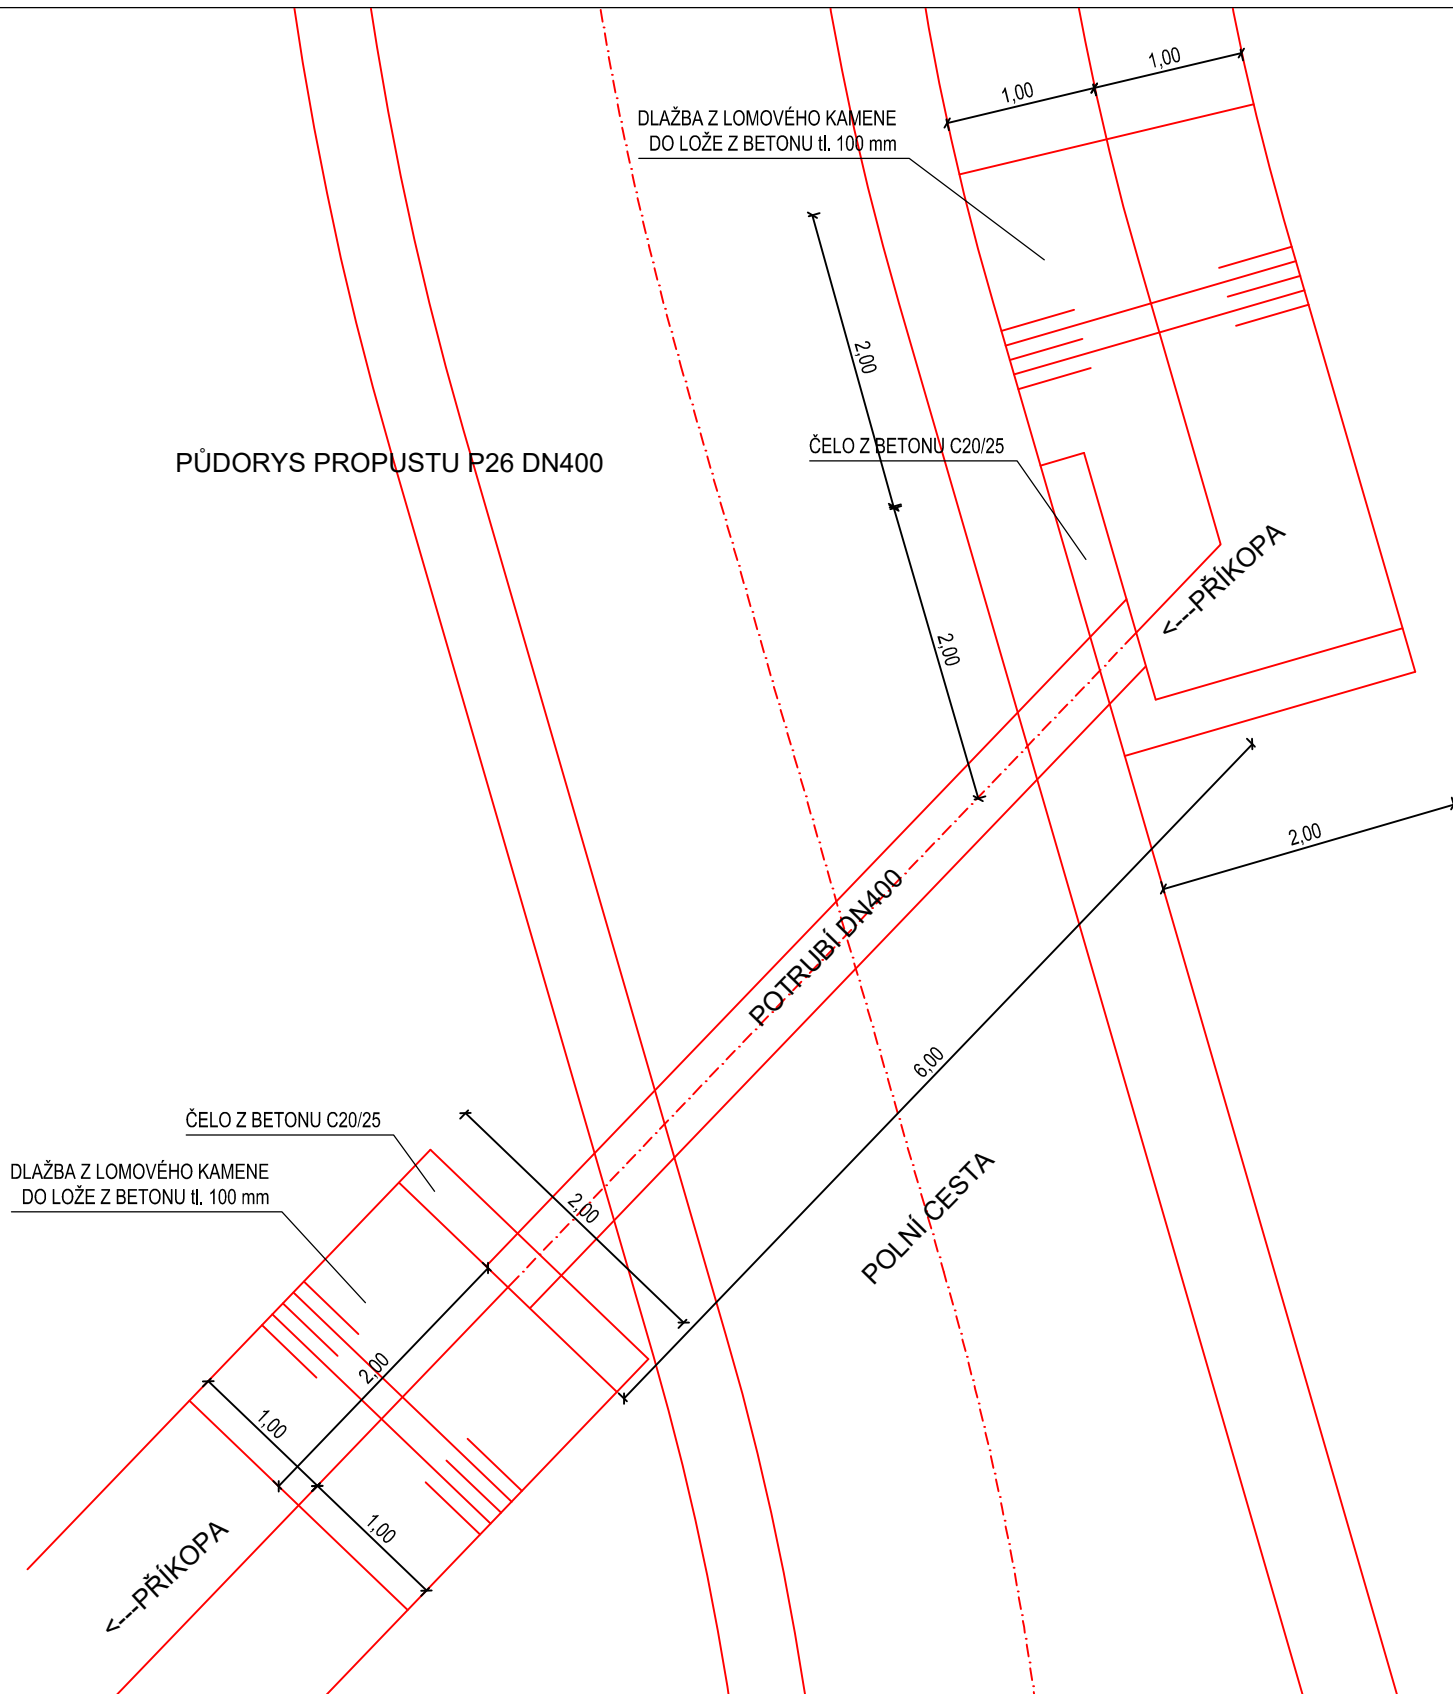

VYPRACOVAL A KRESLIL :		ZODP. PROJEKTANT :			
Ing. Peter Štefančík		Ing. Peter Štefančík			
STAVEBNÍ ÚŘAD :	Veselí nad Moravou	MÍSTO STAVBY :	k.ú. Malá Vrbka		
INVESTOR :	Obec Malá Vrbka, č.p. 56, 696 73 Malá Vrbka				
AKCE : <div>MALÁ VRBKA - polní cesta HC-2R</div>				STUPEŇ :	DPS
				DATUM :	08/2025
				FORMÁT :	1x A4
				MĚŘÍTKO :	1:50
PŘÍLOHA : PŮDORYS PROPUSTKU P26				PŘÍLOHA č. <div>D1.2f</div>	PARÉ č.