
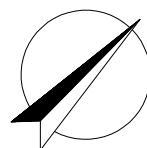


CHARAKTERISTIKA PŘEHRÁŽKY 9	
KÓTA MAXIMÁLNÍHO NADRŽENÍ	315,49 m.n.m.
OBJEM PŘIMAXIMÁLNÍM NADRŽENÍ	204 m³
PLOCHA ZATOPENÍ PŘI MAX.HLADINĚ	103 m²
KÓTA DNA PŘEHRÁŽKY	313,51 m.n.m.
KÓTA KORUNY PŘEHRÁŽKY	315,99 m.n.m.
ŠÍŘKA KORUNY PŘEHRÁŽKY	1,5 m

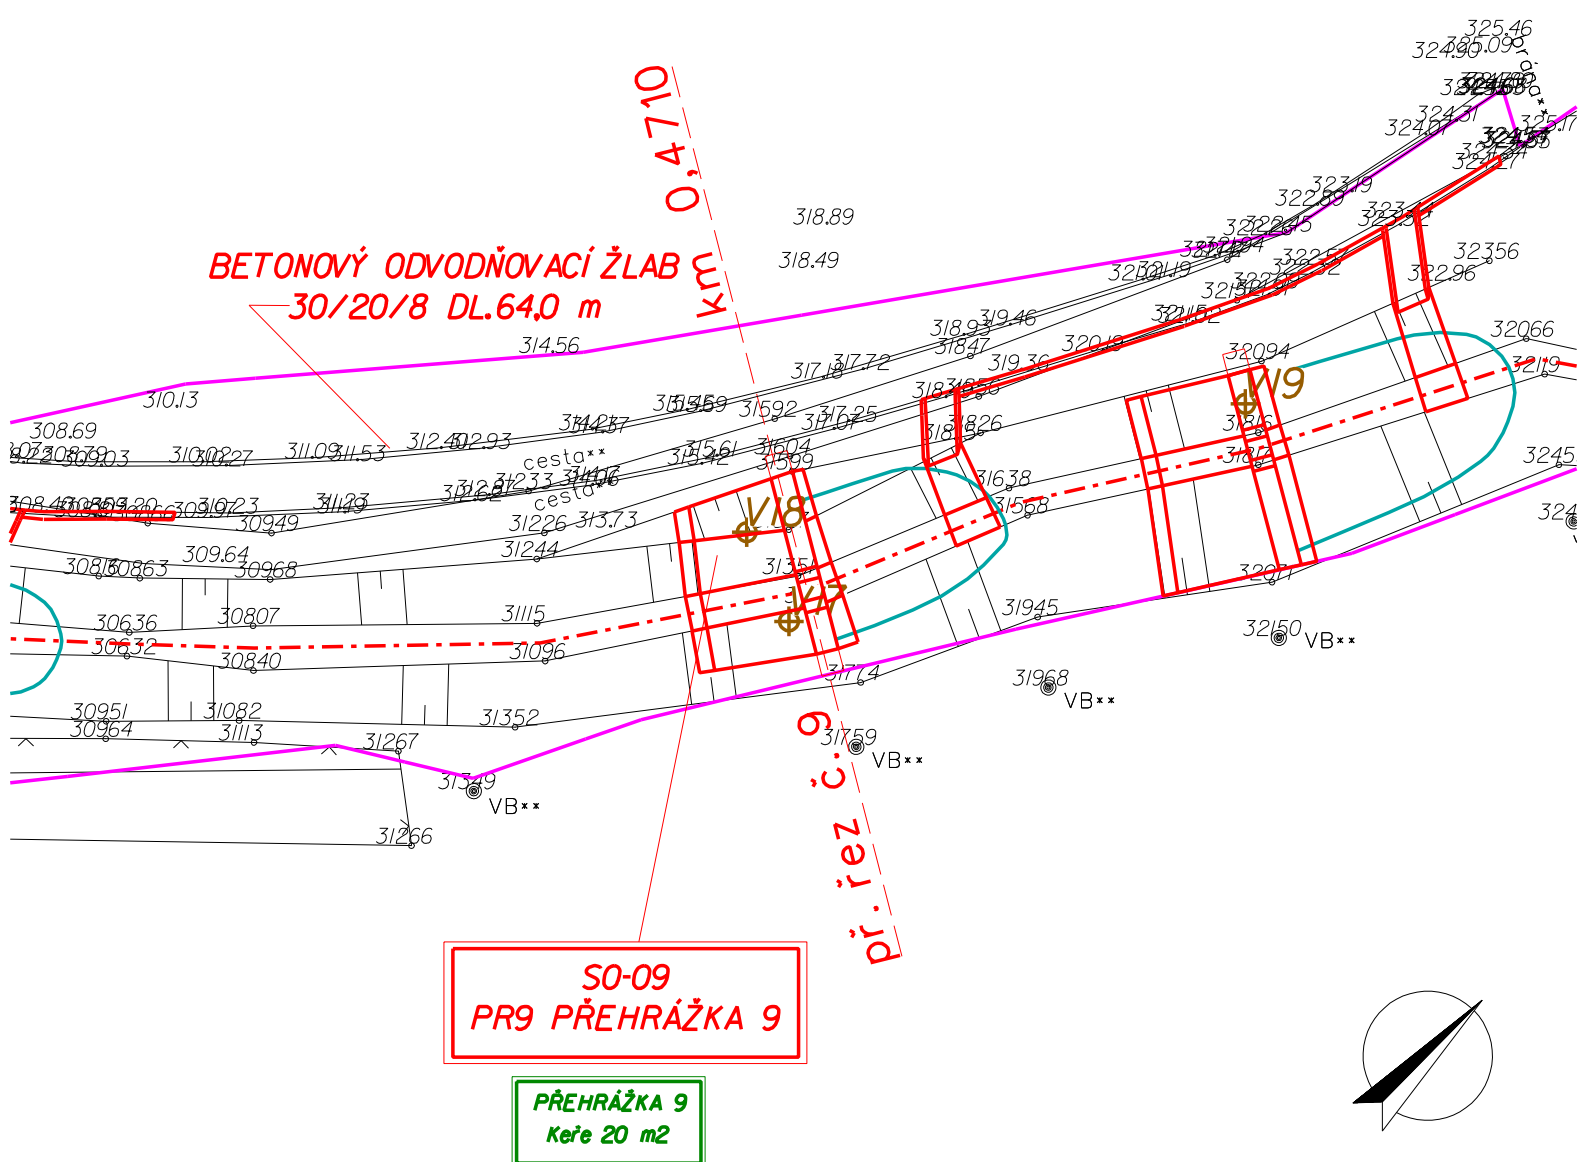

PODROBNÁ SITUACE
S0-09 PR9 PŘEHRÁŽKA 9
M 1 : 500
PŘÍLOHA C.5.9.